


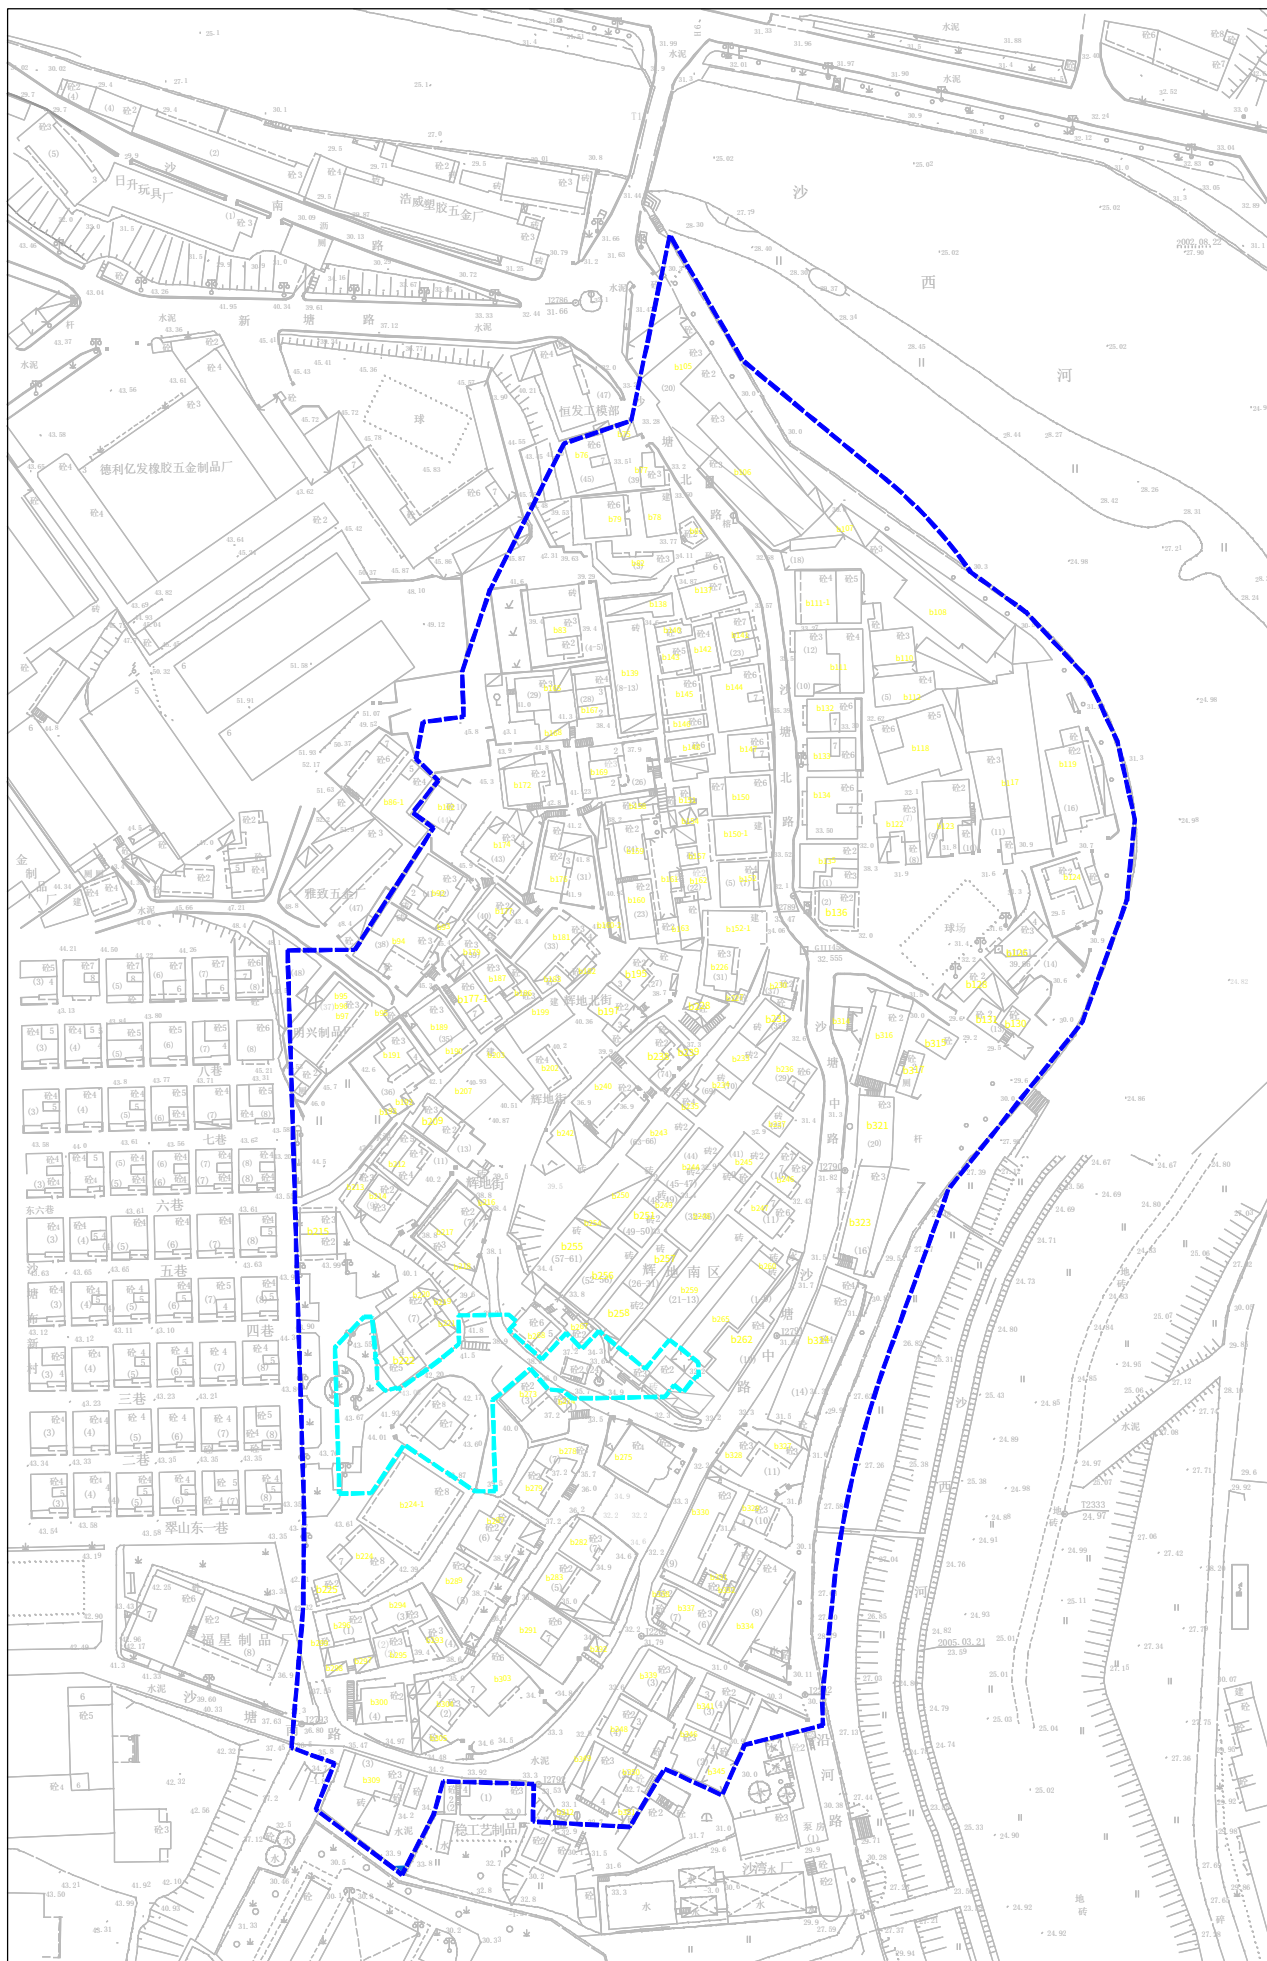

附件1: 龙岗区南湾街道沙塘布城市更新单元二期拆除范围及建筑物权属分布图

图例: —— 二期拆除范围 —— 三期拆除范围
b100 建筑物测绘编号