


龙岗区园山街道荷坳旧村城市更新单元拟拆除范围示意图

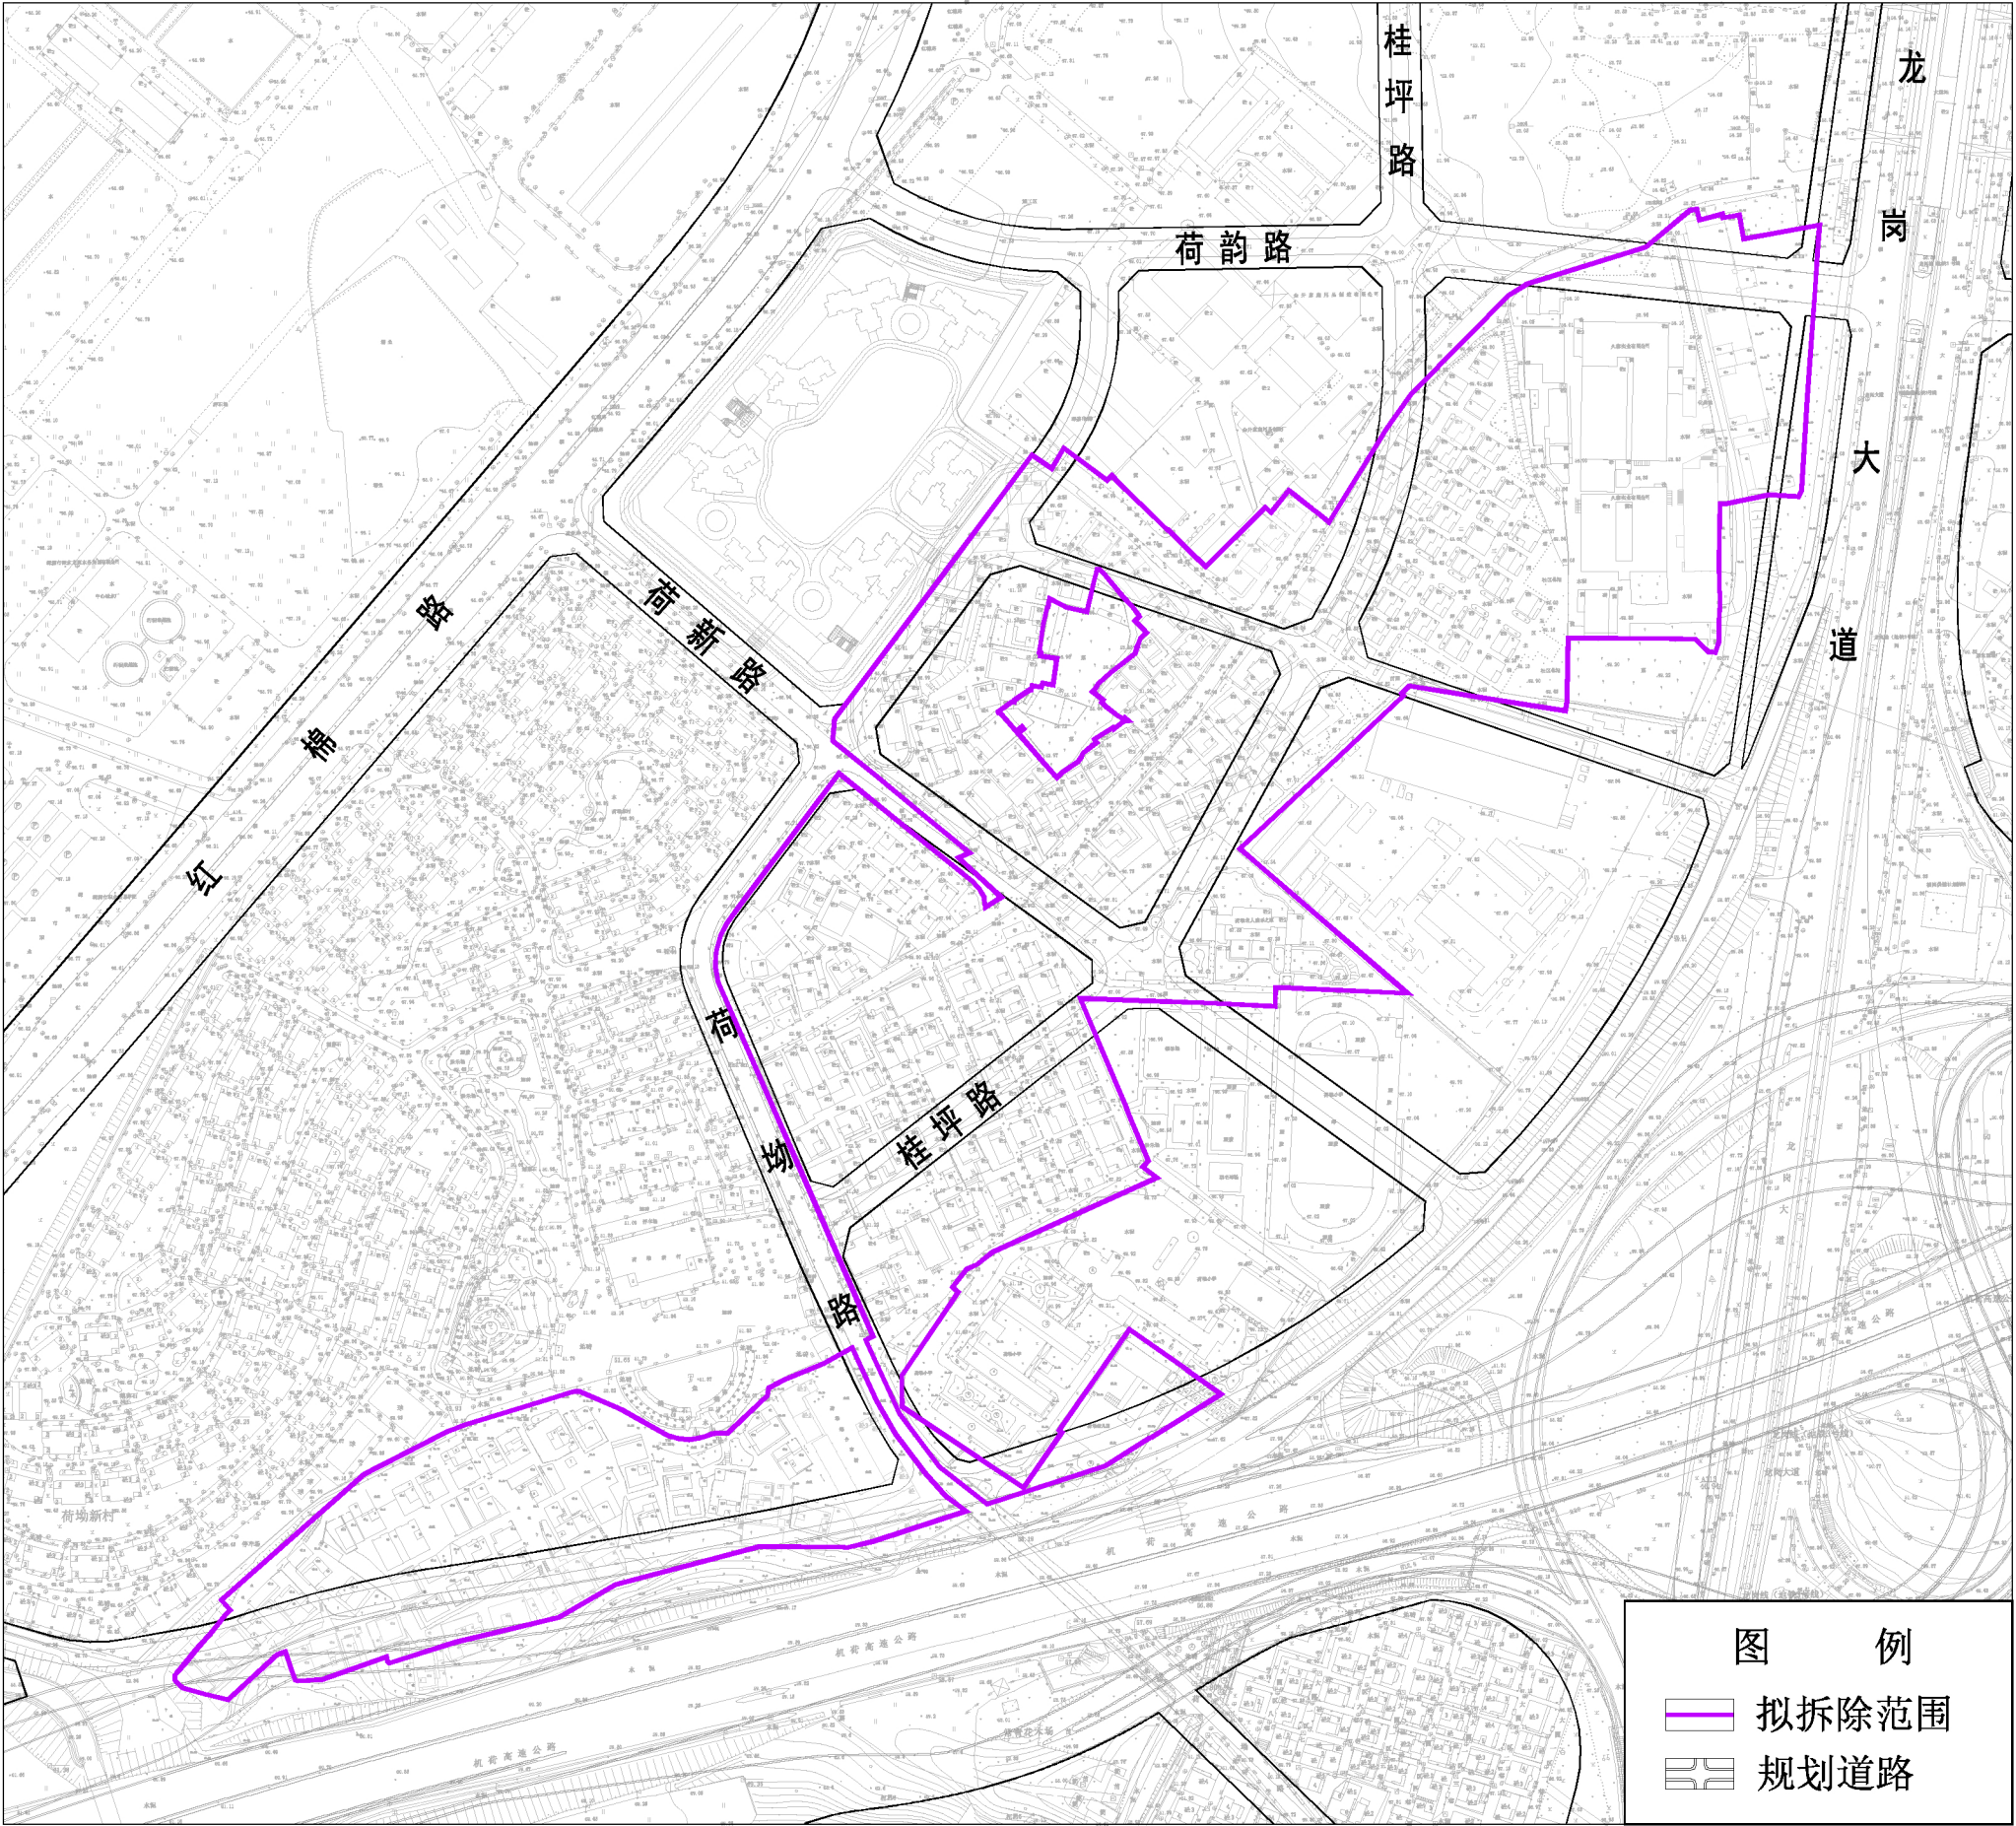

拟拆除范围用地面积：136720平方米