


龙岗区坂田街道欧威尔空调厂东片区城市更新单元拟拆除范围示意图

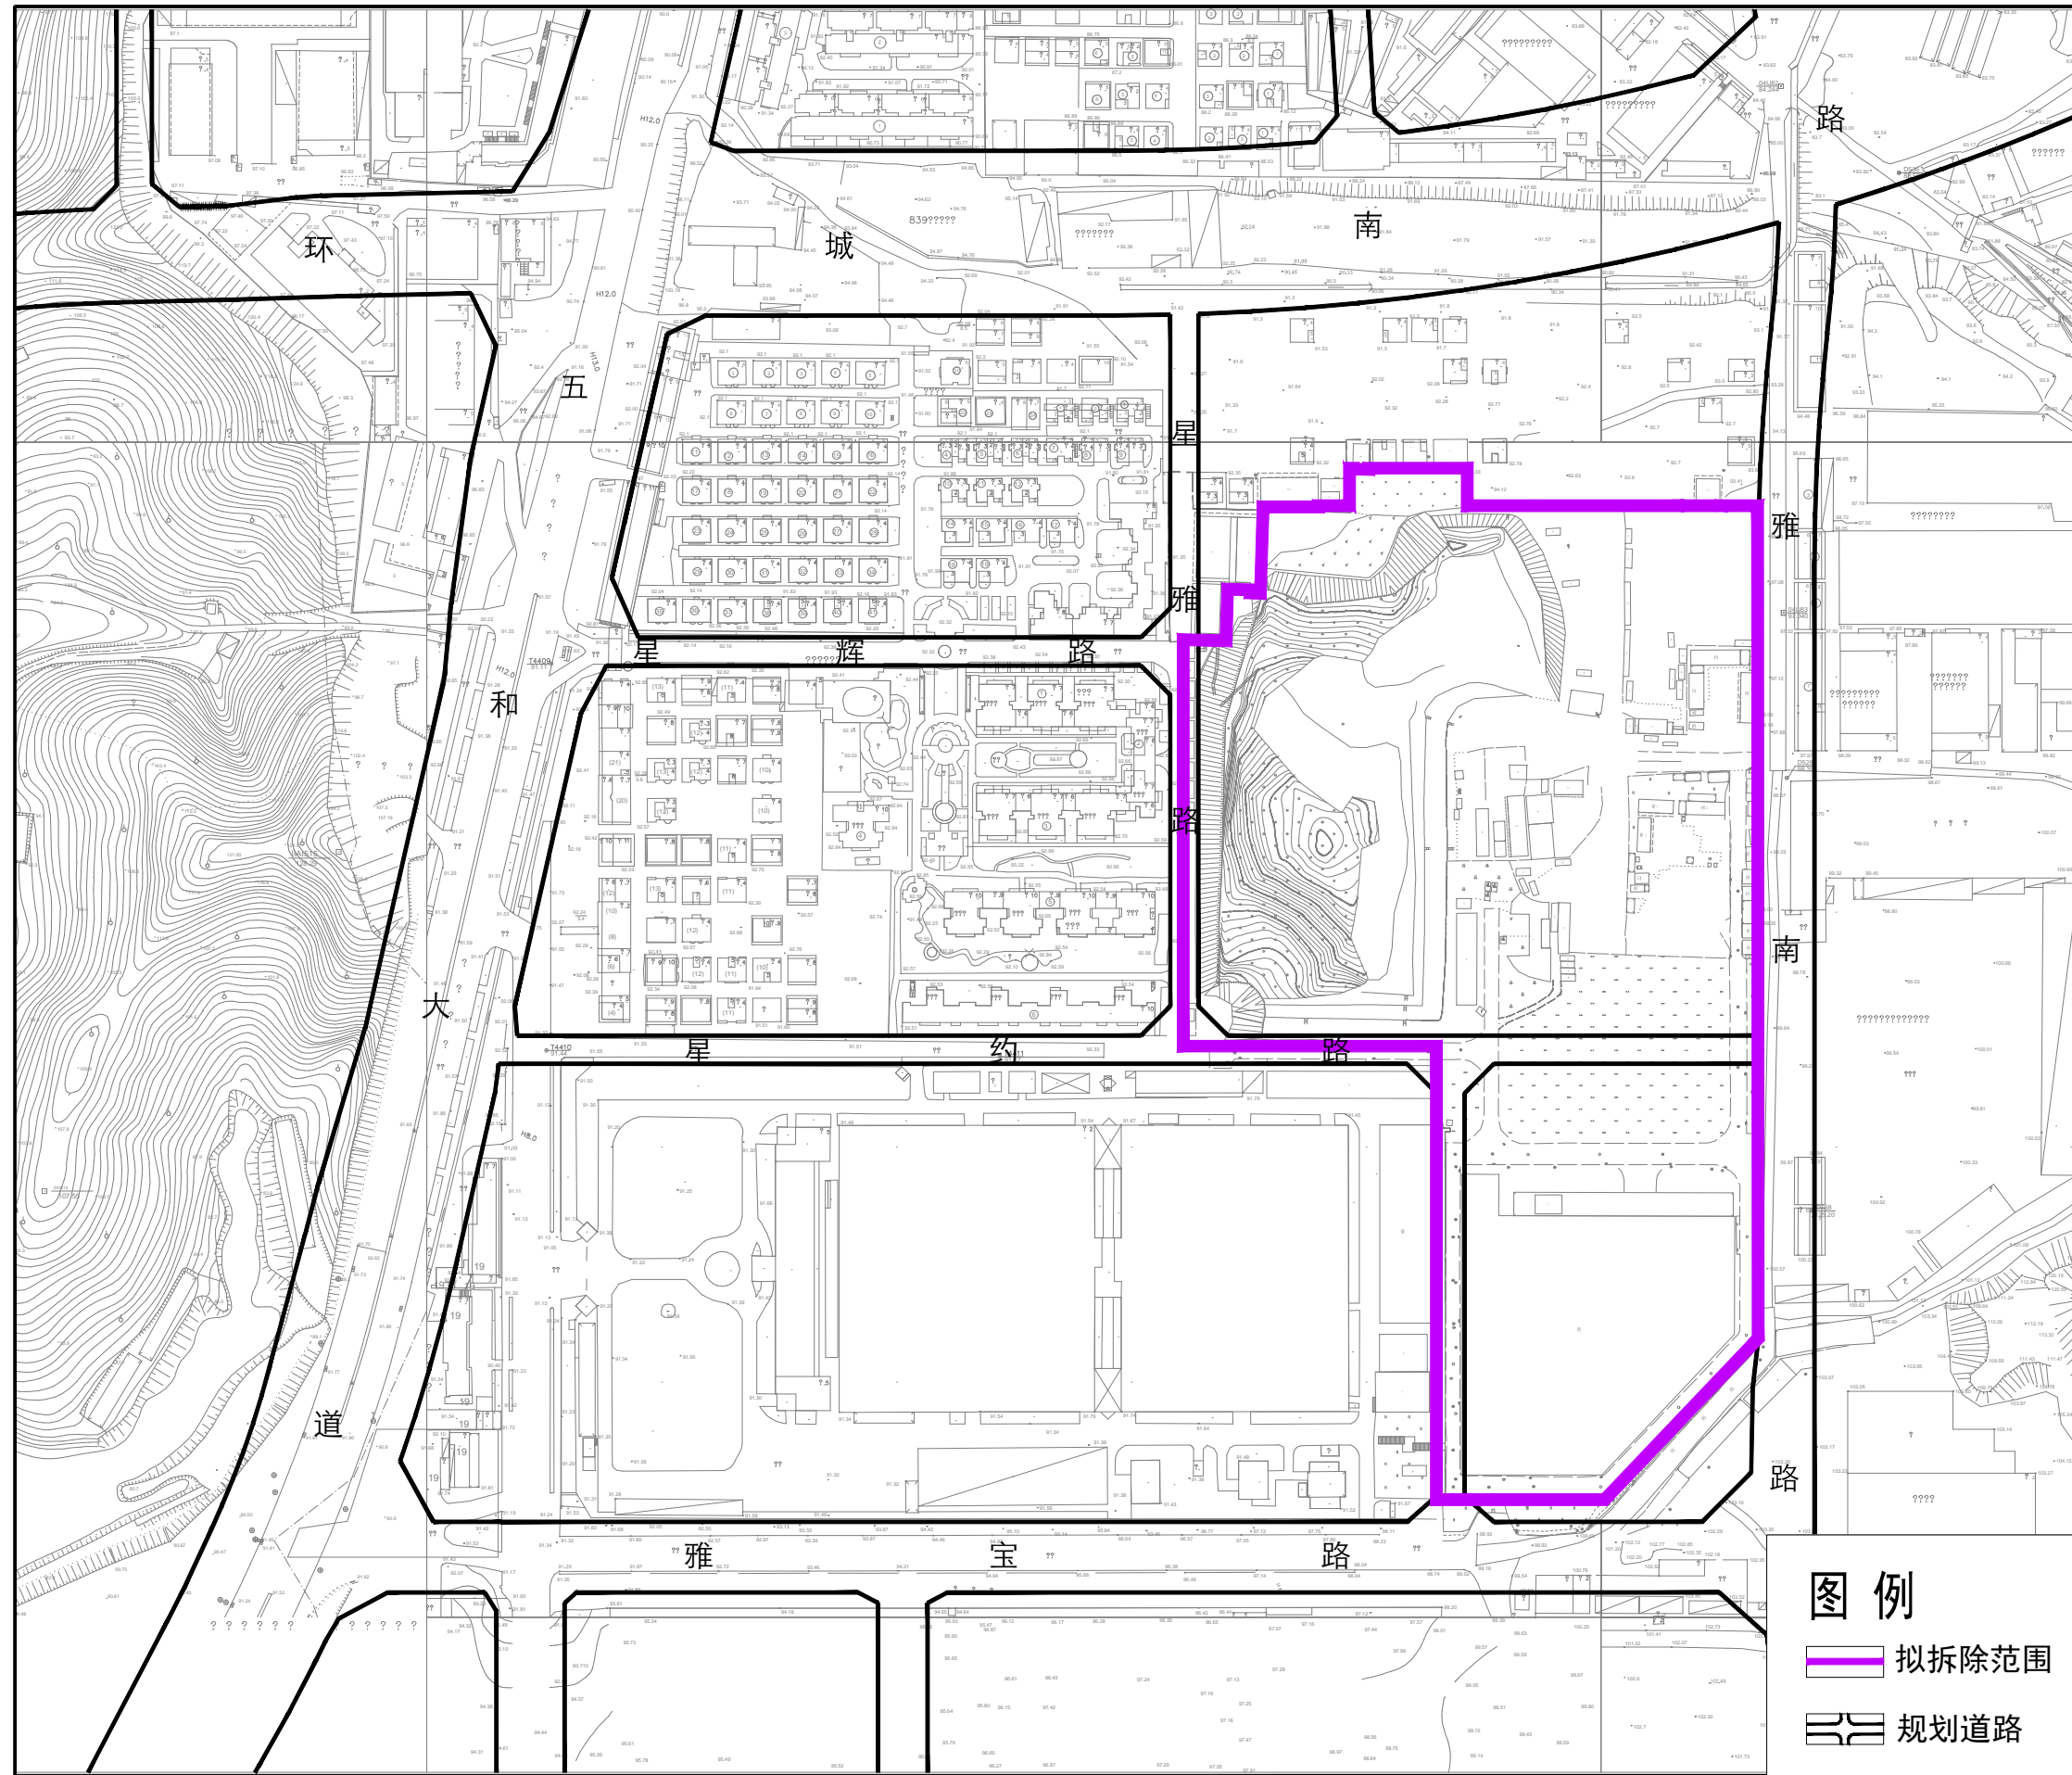

拟拆除范围用地面积：79656平方米