


龙岗区宝龙街道南约社区马桥片区城市更新单元拟拆除范围示意图

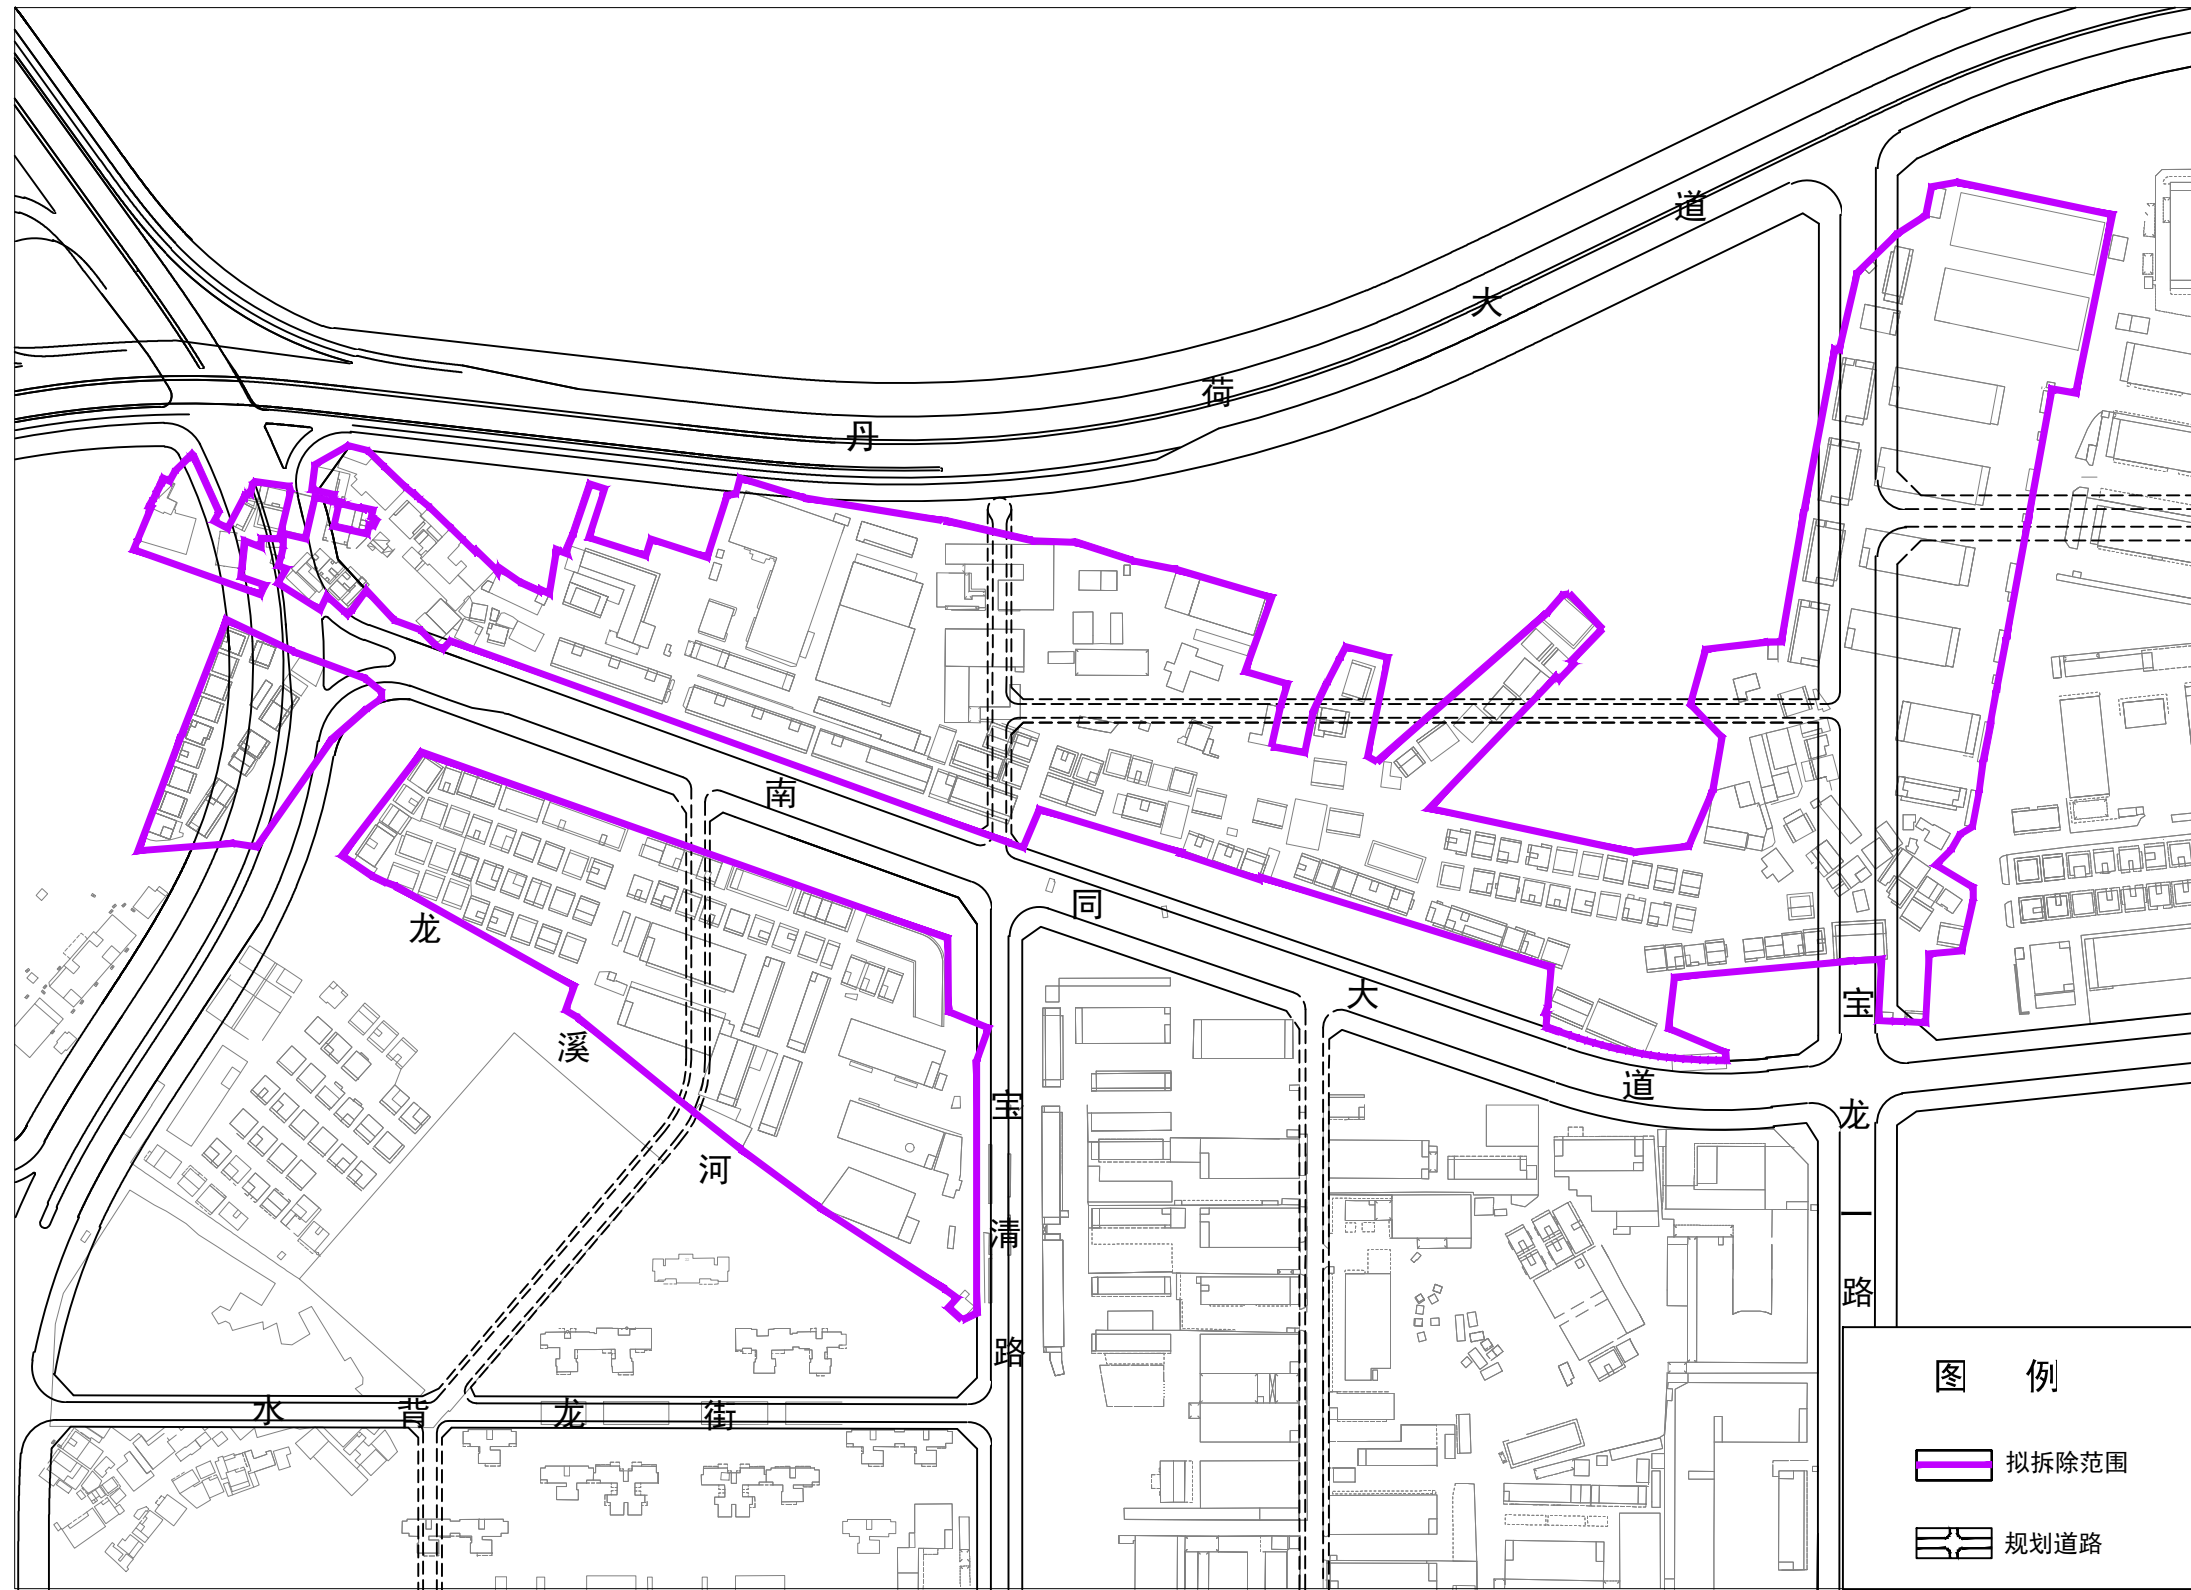

拟拆除范围用地面积：175556平方米