


龙岗区龙岗街道简一、简二、黄龙坡片区城市更新单元拟删减拆除范围示意图

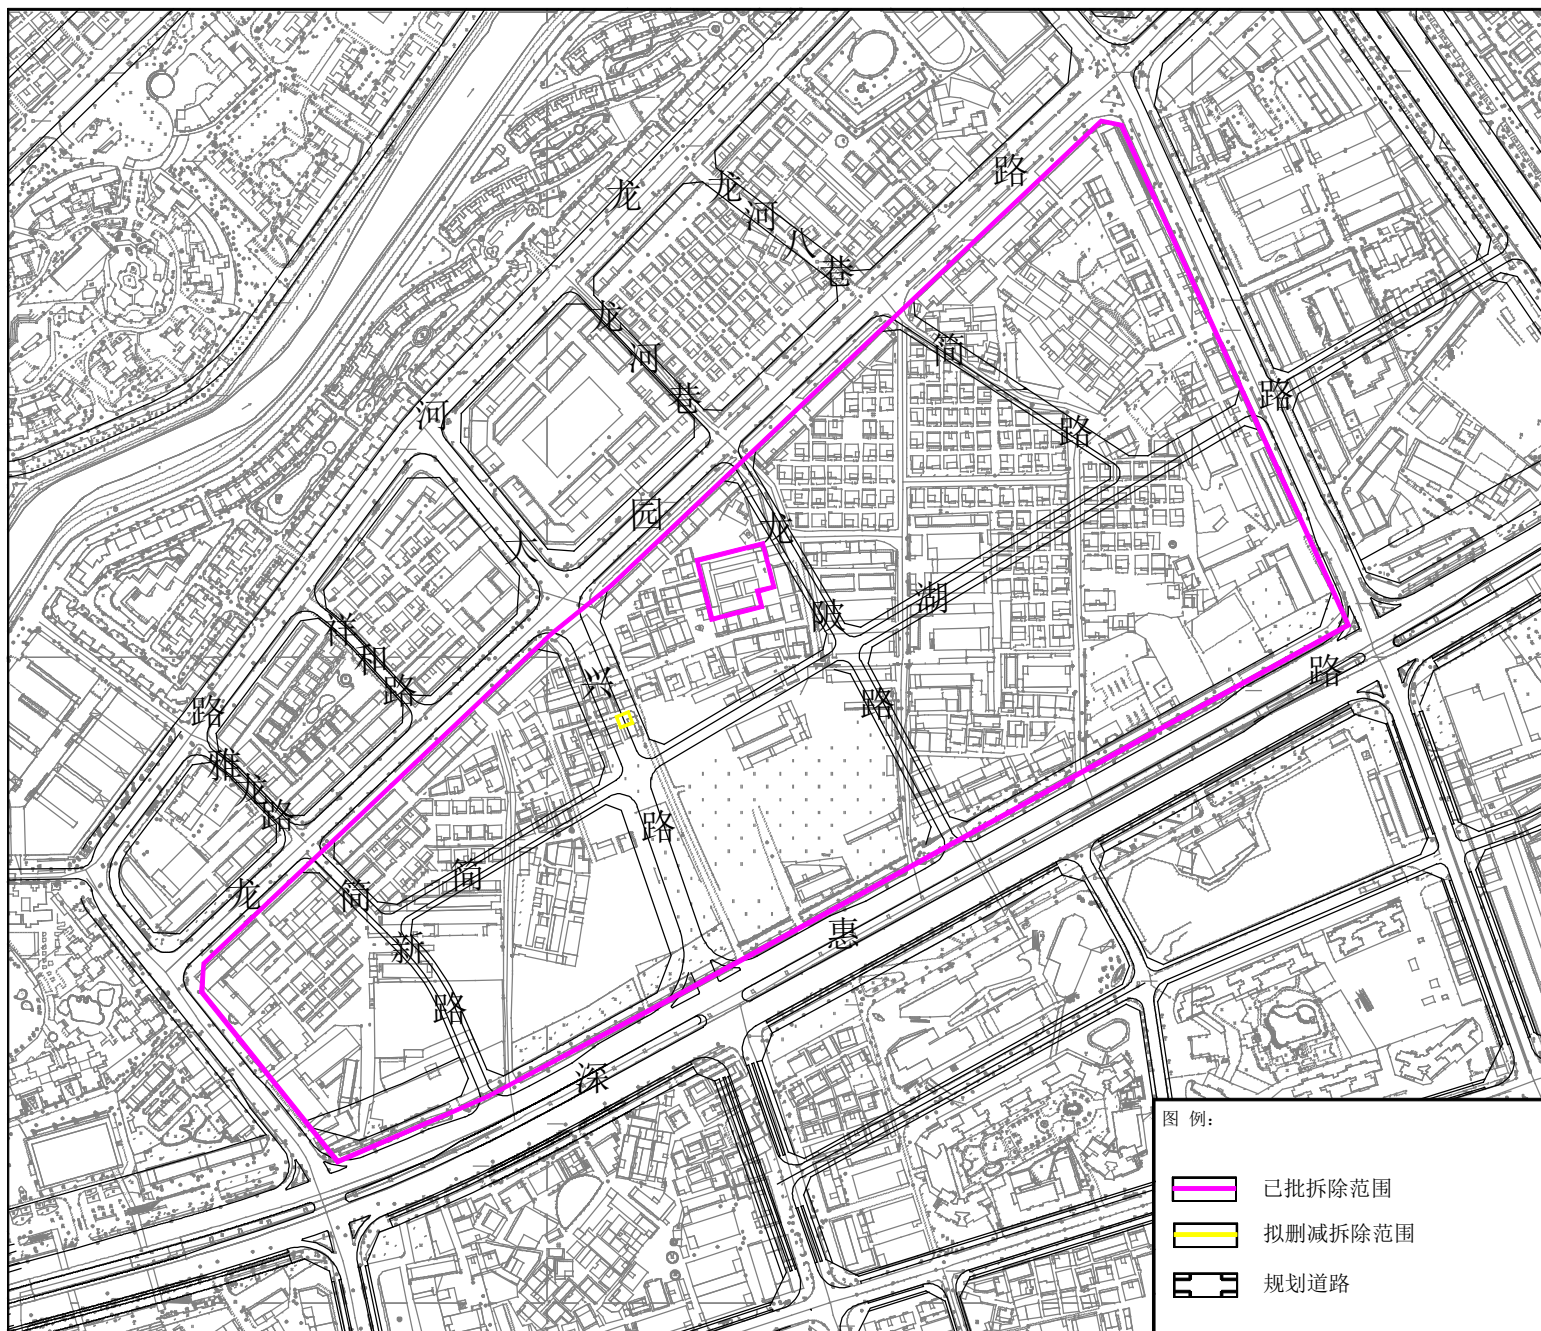

拟删减拆除范围用地面积：86.52平方米