


# 龙岗区平湖街道旭日工业区城市更新单元拟拆除范围示意图

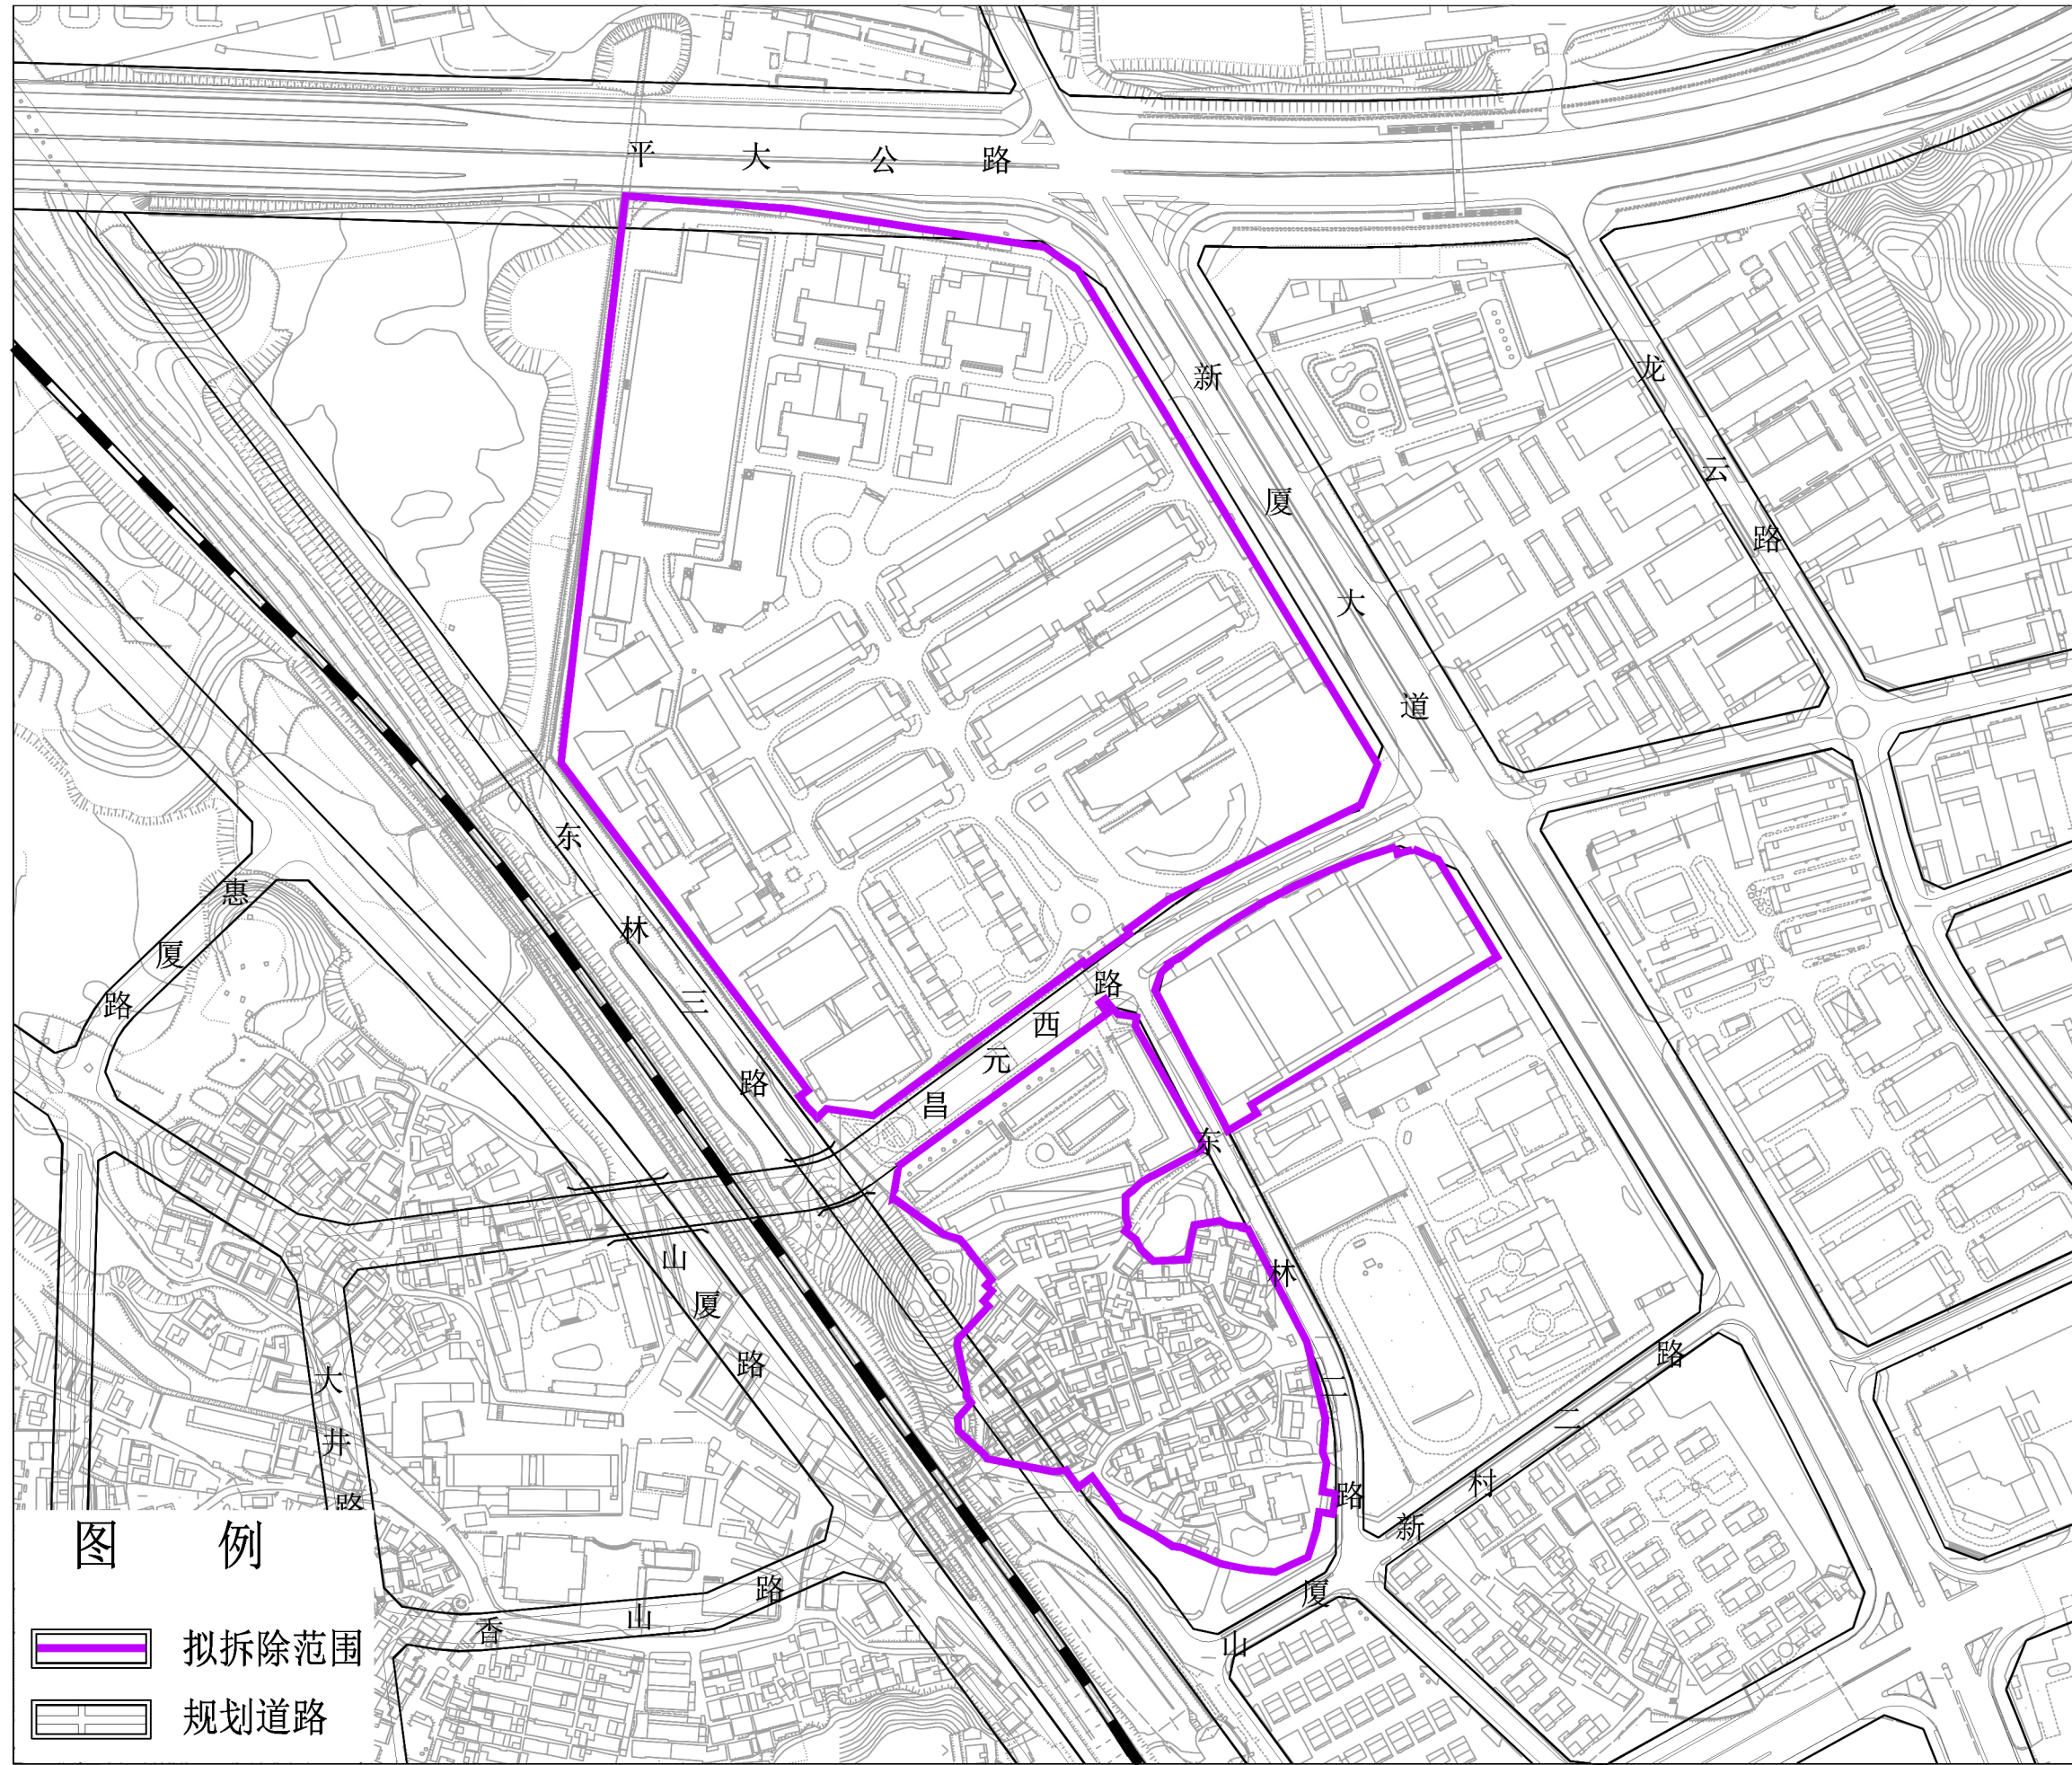

拟拆除范围用地面积：201635平方米