


龙岗区平湖街道隔圳西片区城市更新单元拟拆除范围示意图

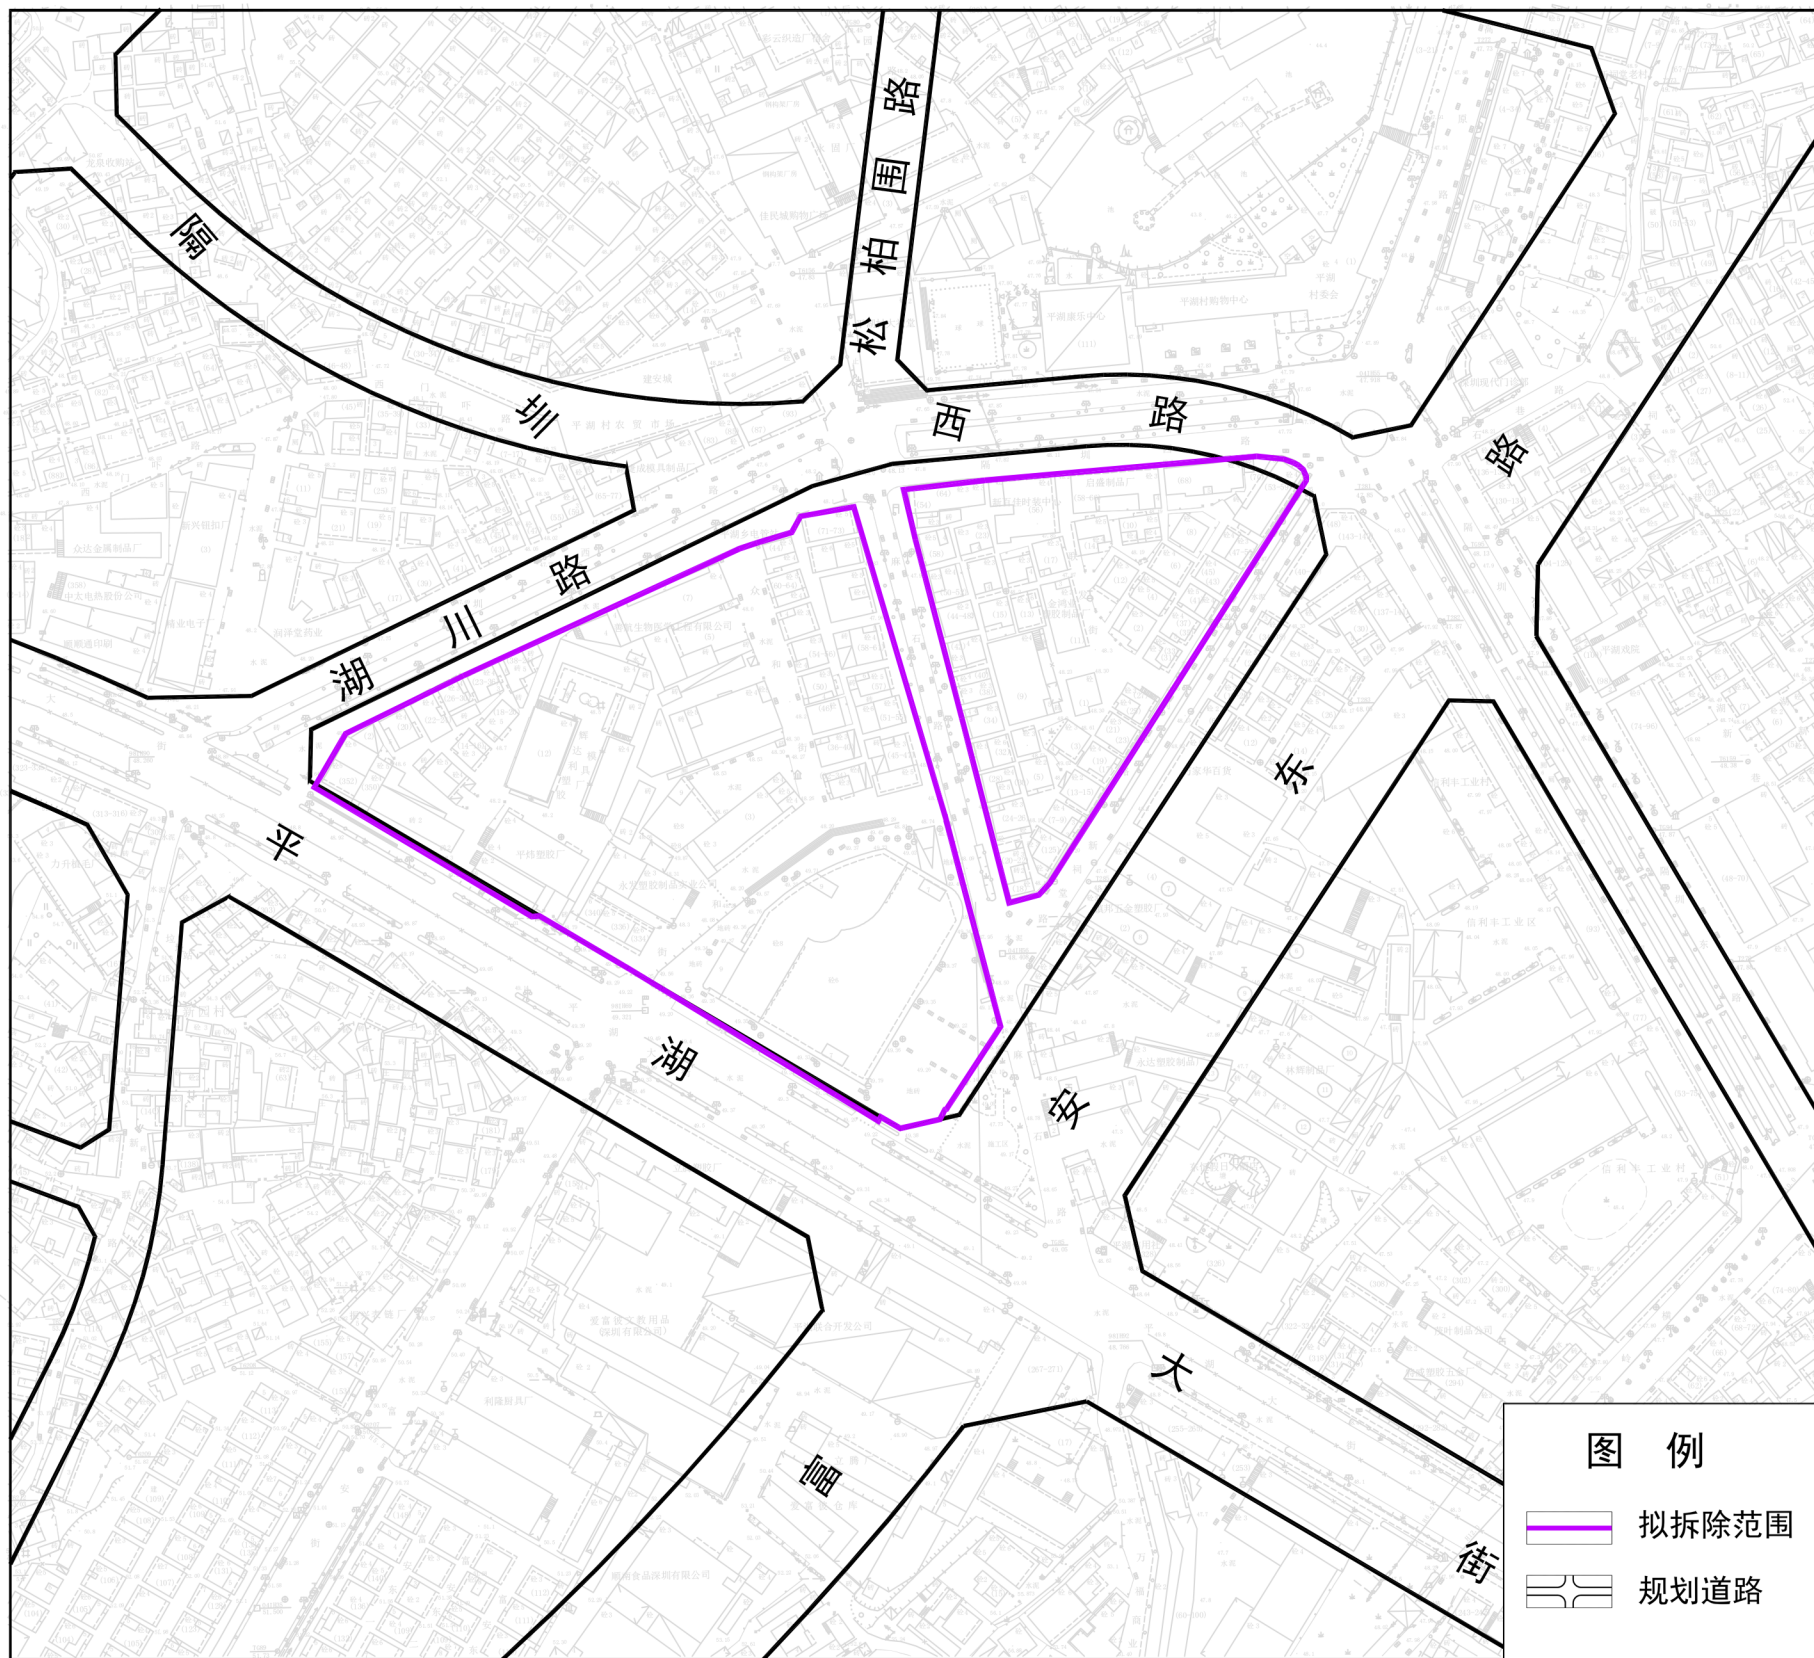

拟拆除范围用地面积:40488平方米