


# 宝龙街道义乌小商品城城市更新单元拆除范围示意图

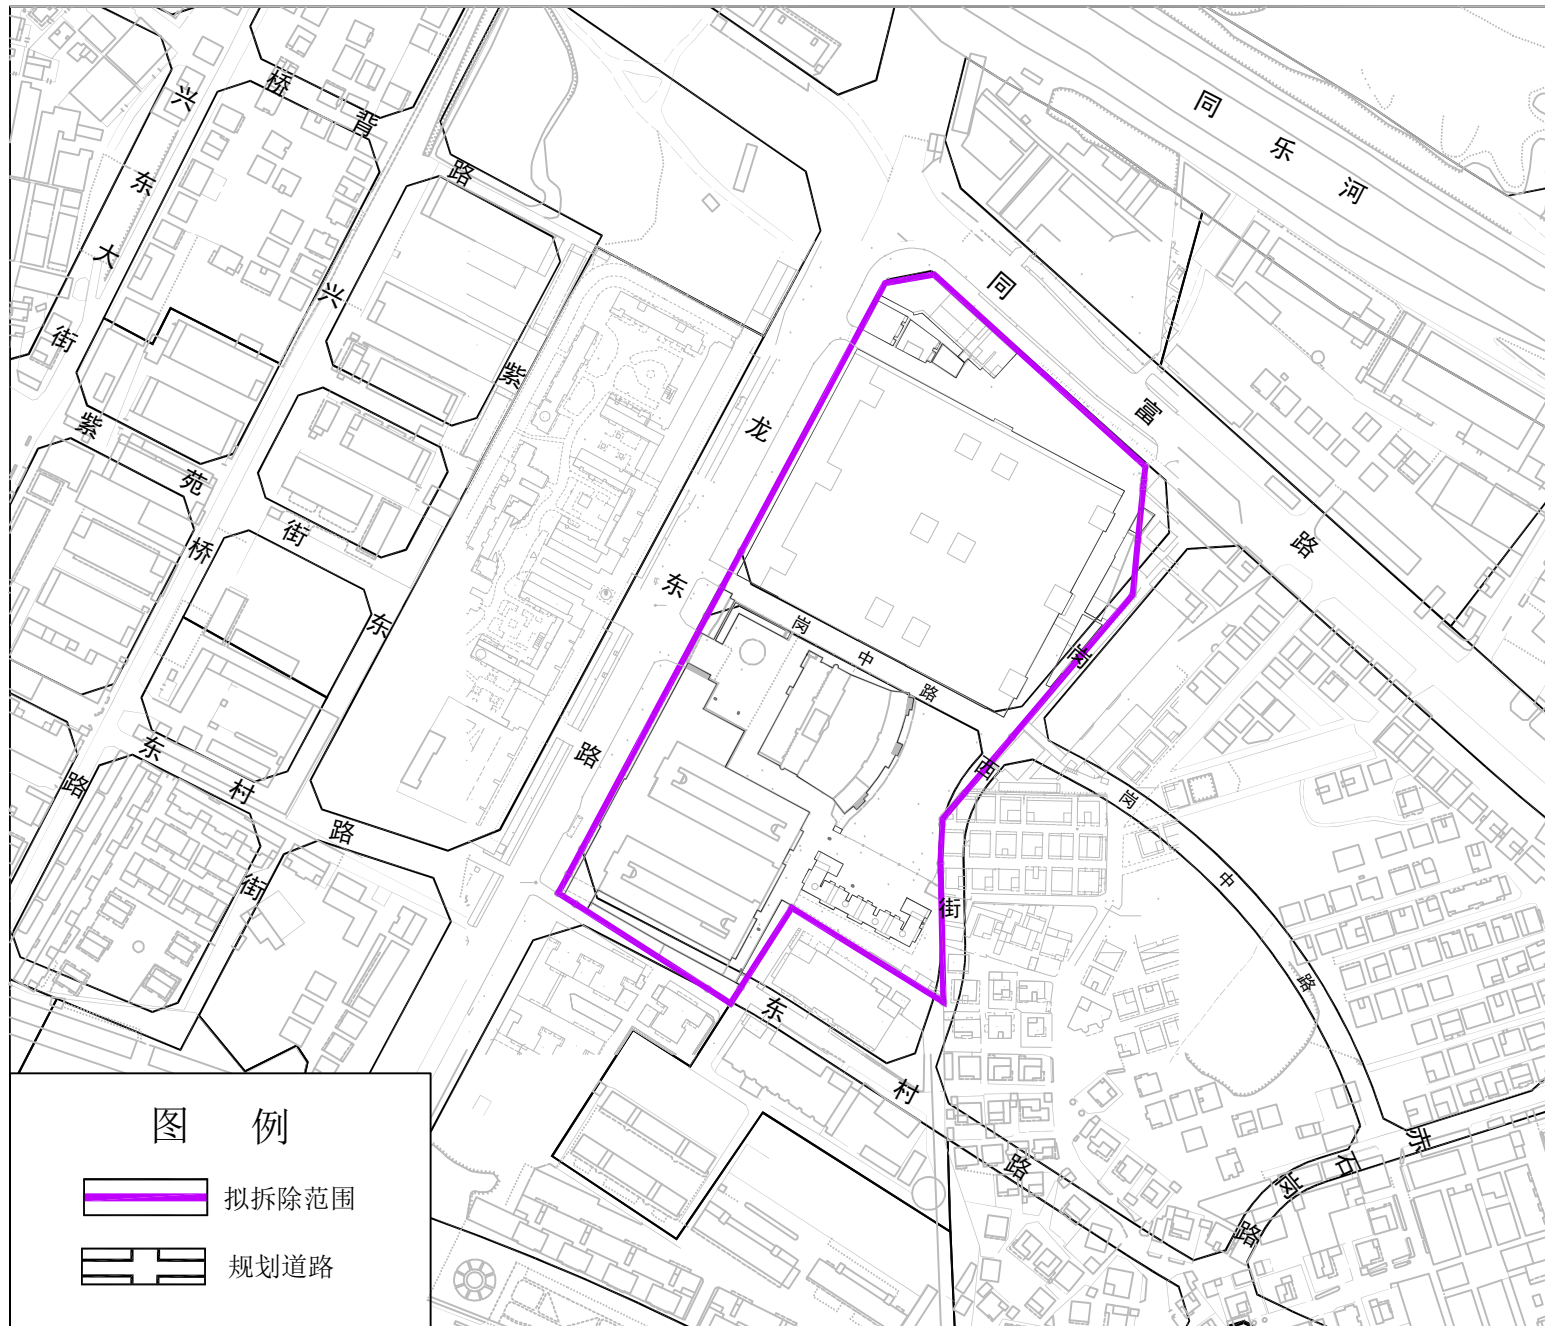

拟拆除用地范围面积：53861平方米