


# 龙岗区平湖街道大皇公片区城市更新单元计划调整（草案）公示图

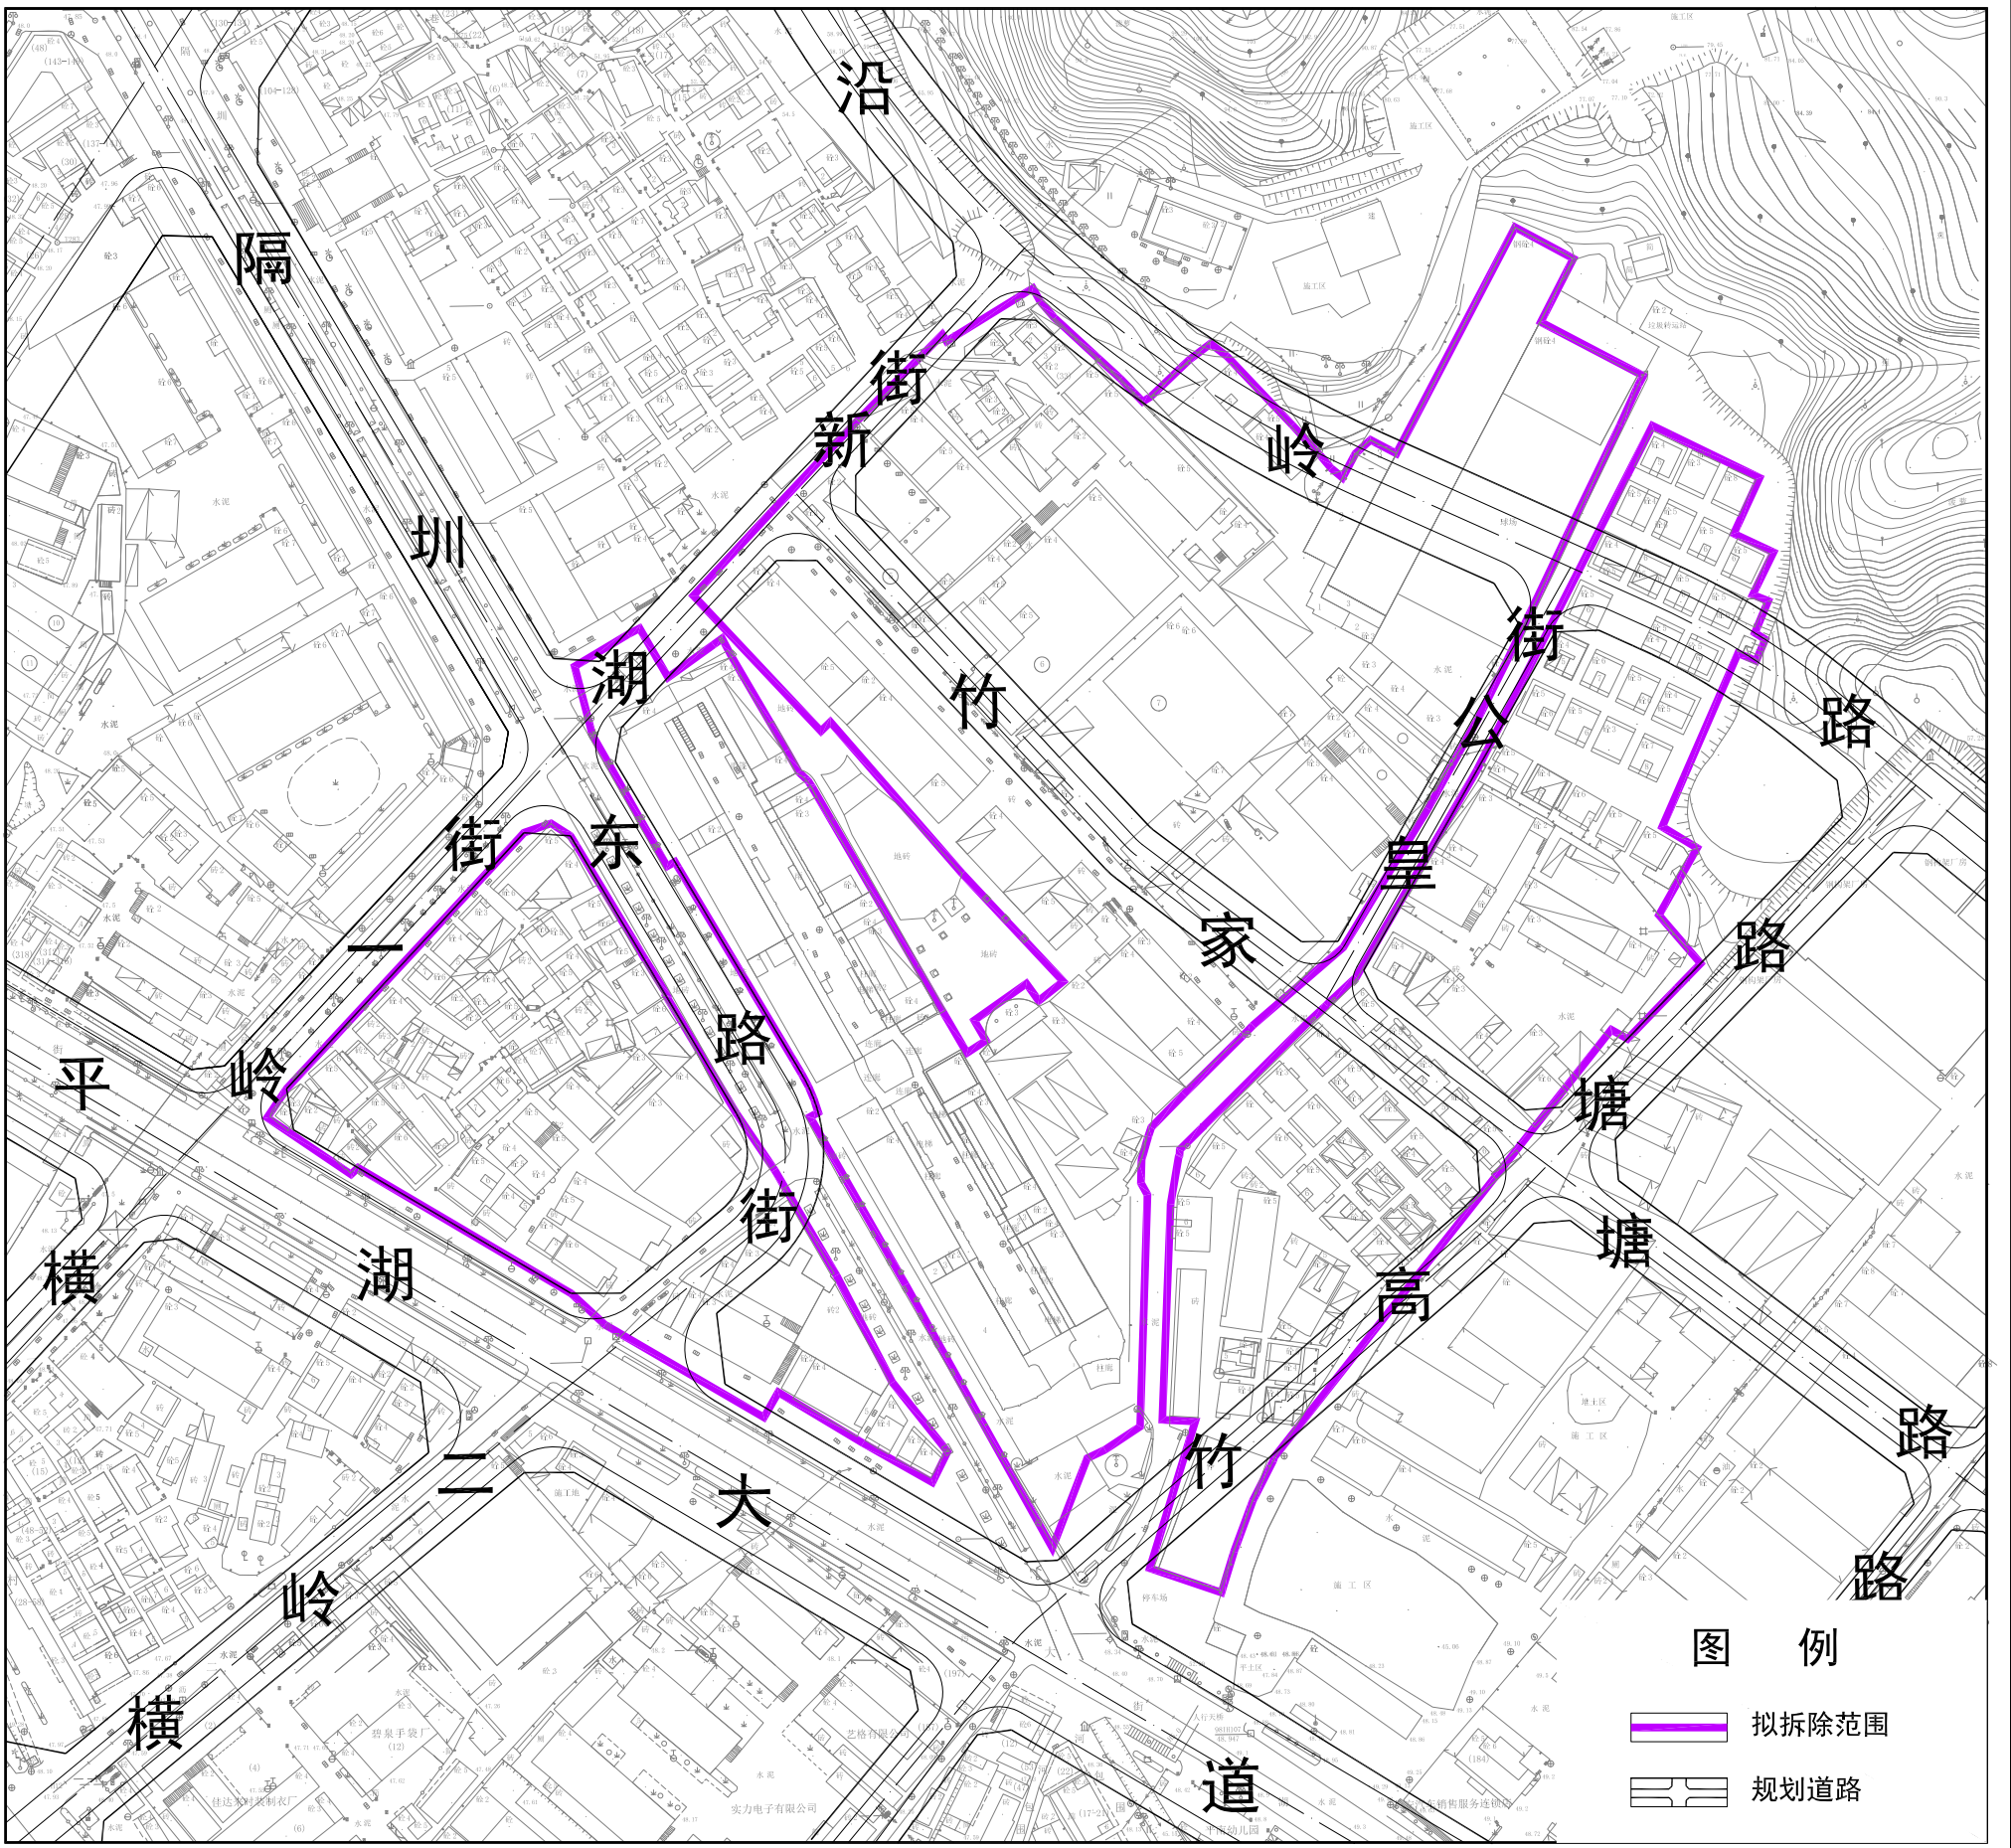

拟拆除范围用地面积：109502平方米