


龙岗区平湖街道大皇公片区城市更新单元拟调出的外部移交用地范围图

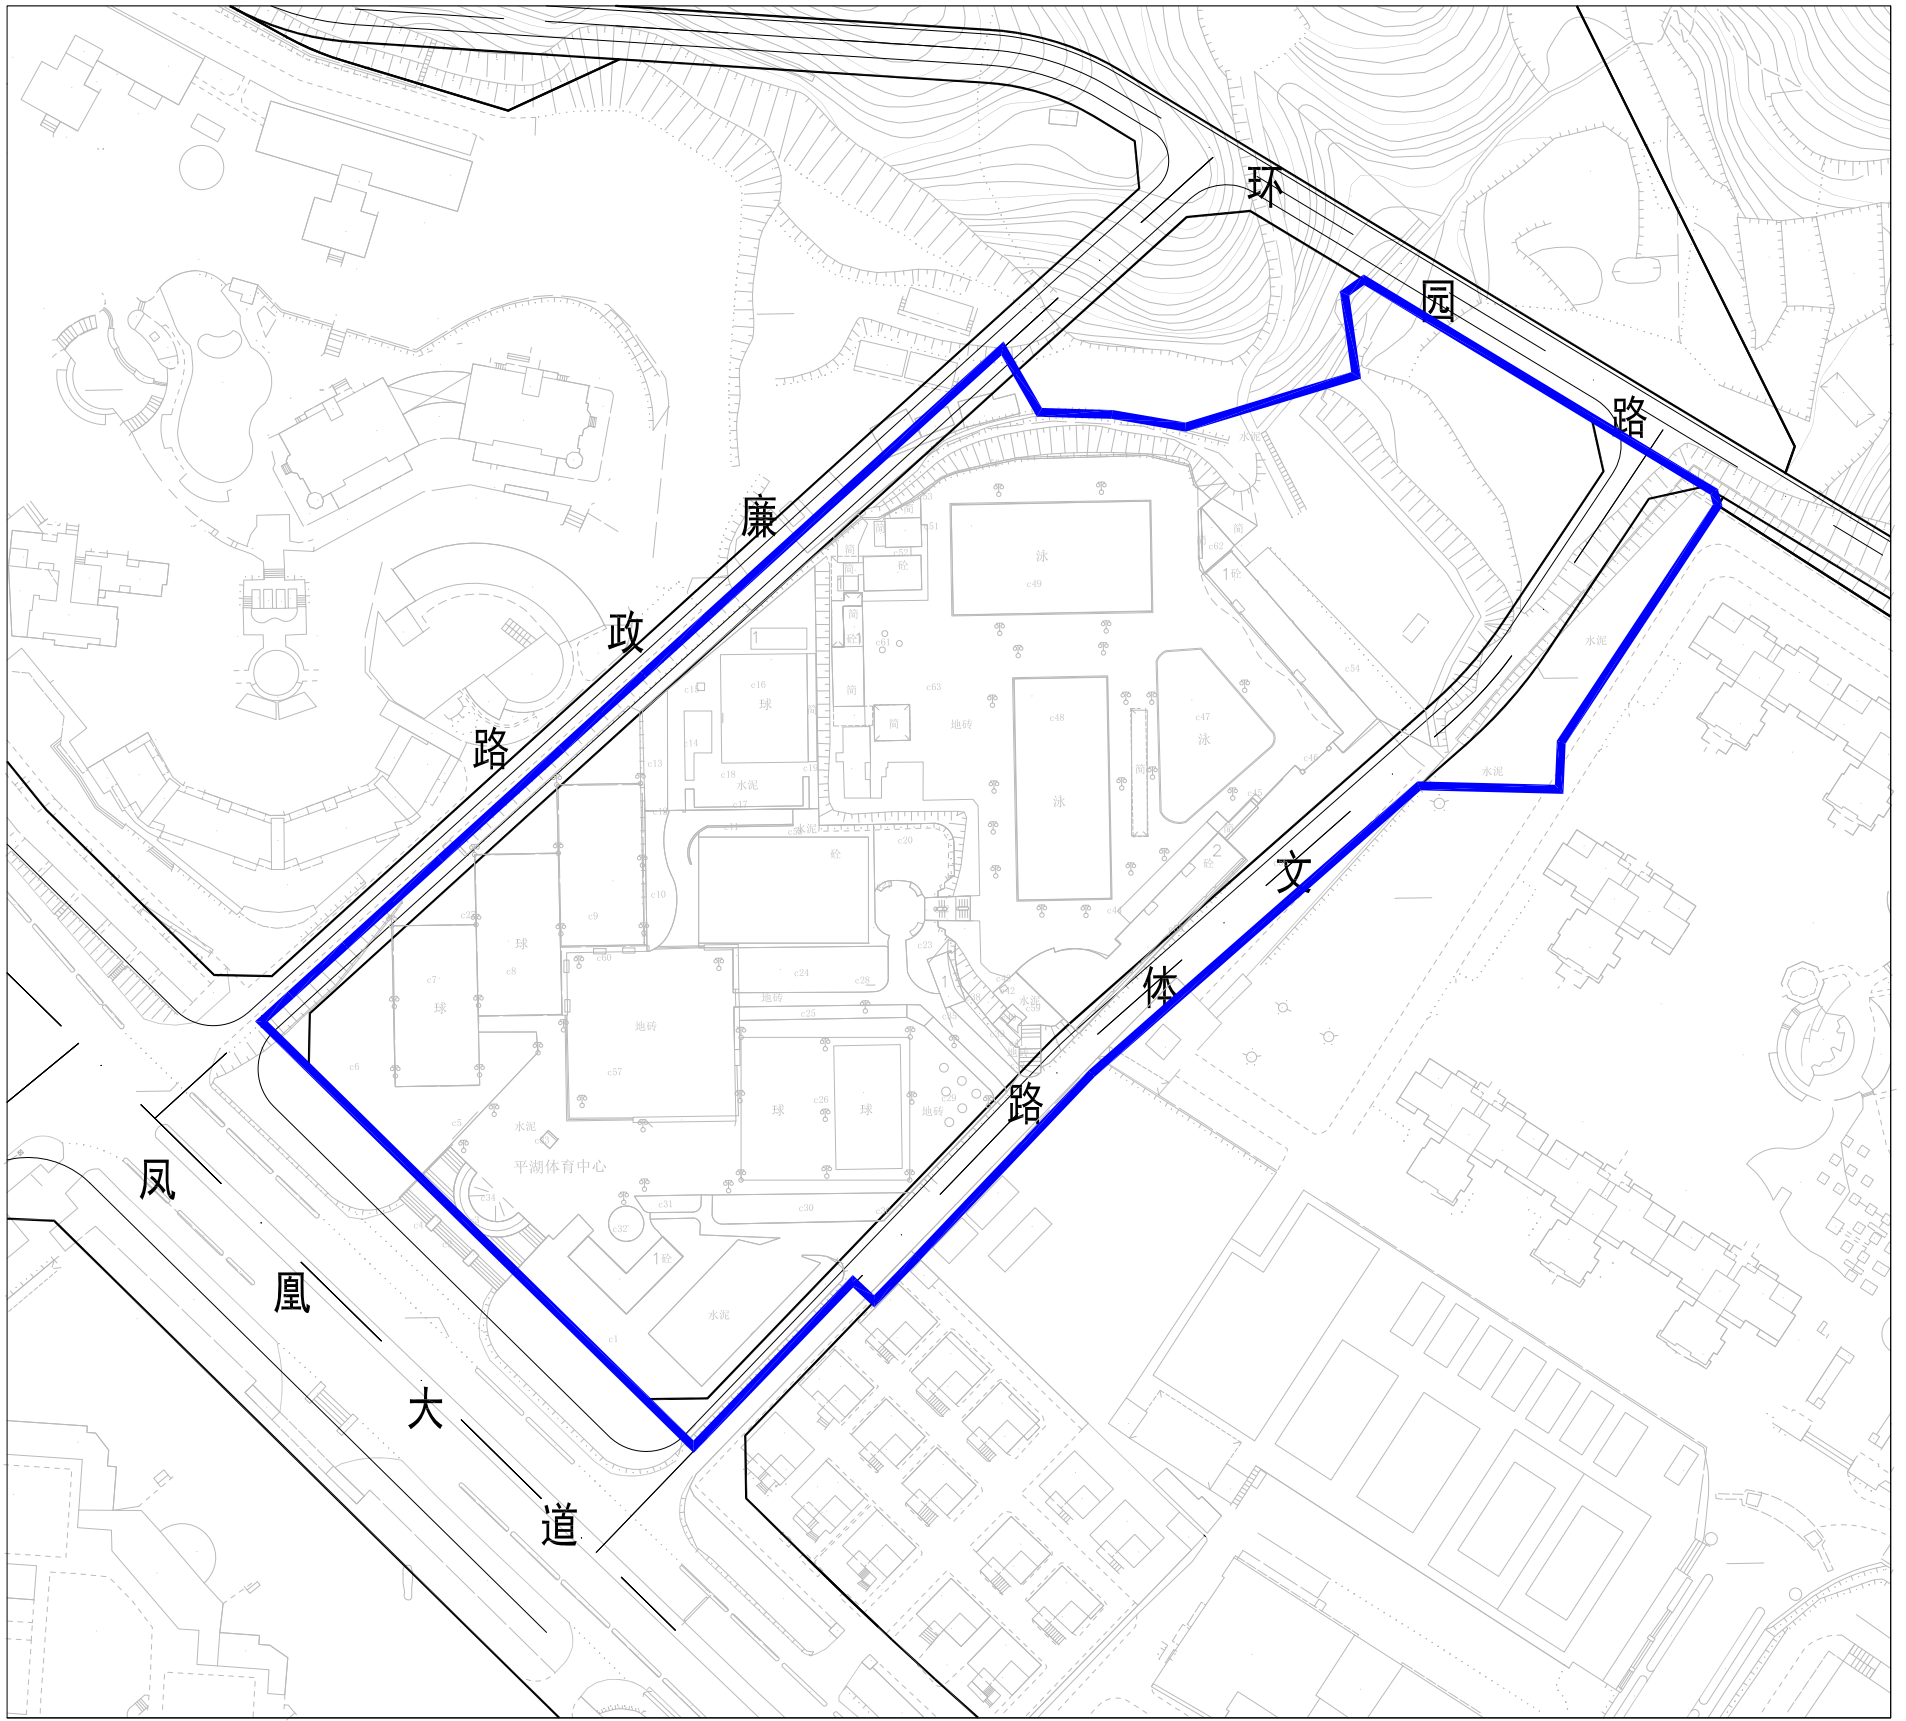

拟外部移交用地调出范围：38911平方米