


龙岗区平湖街道华特城地块城市更新单元拟拆除范围示意图

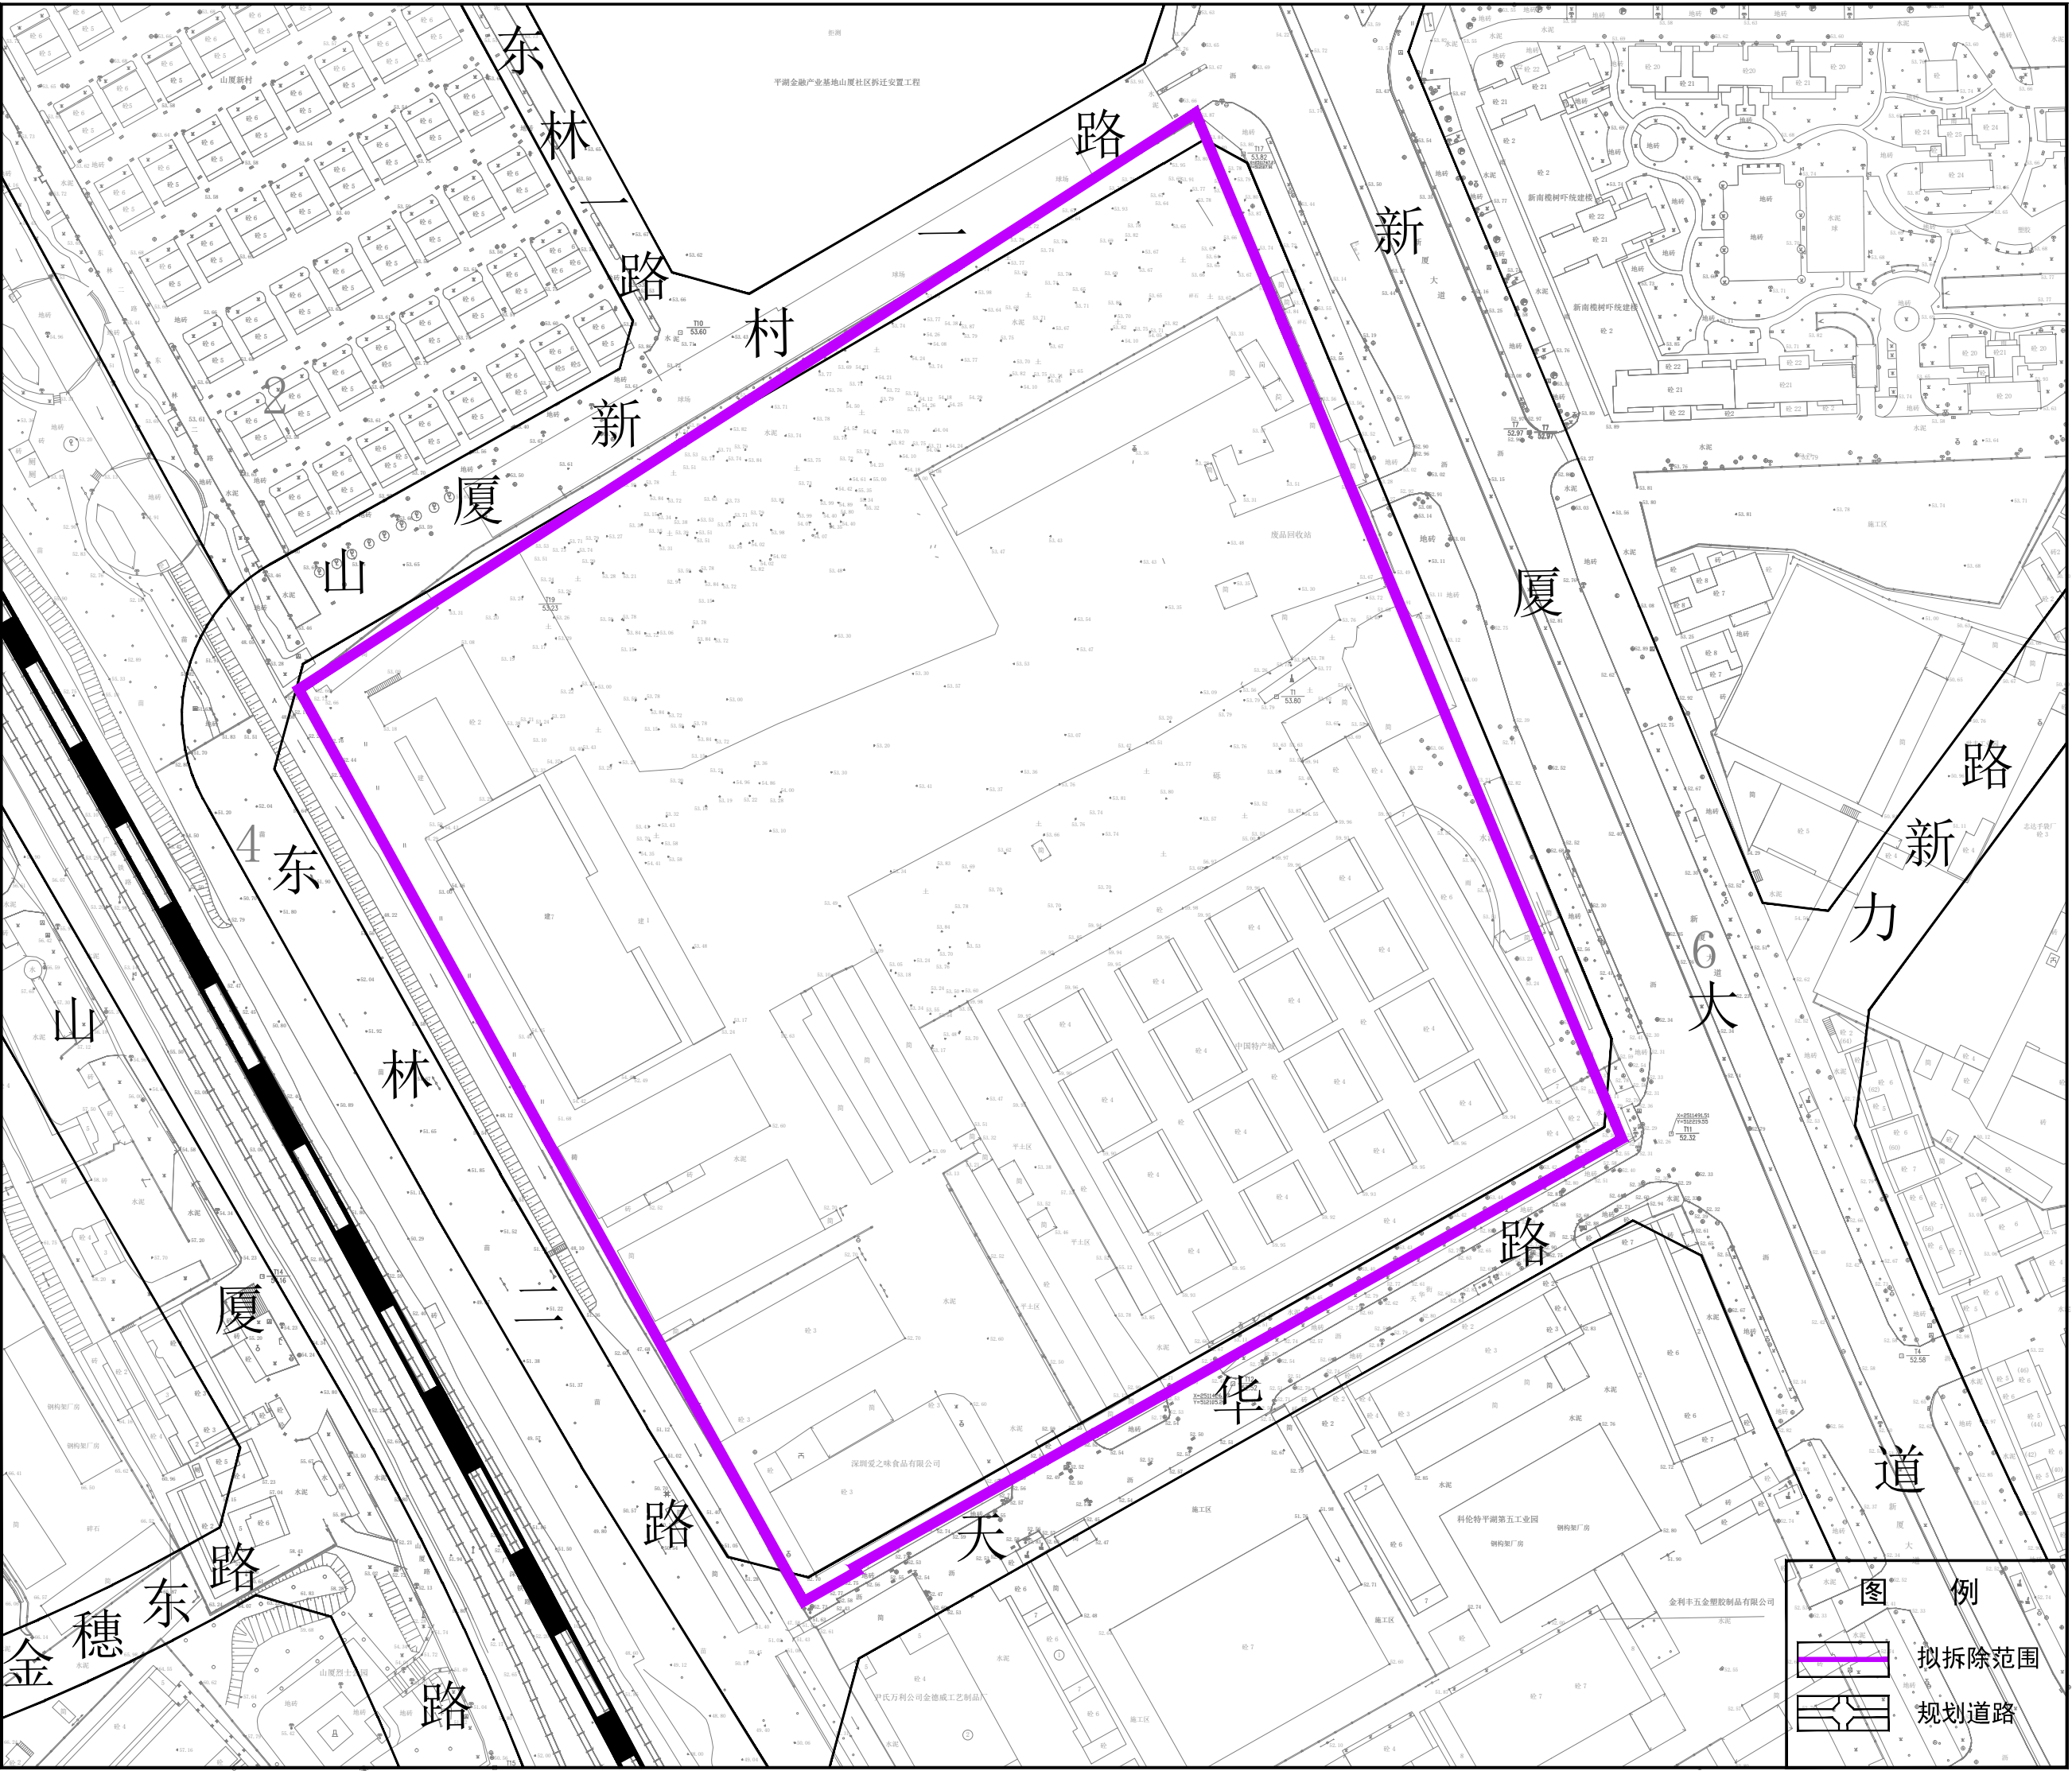

拟拆除范围用地面积：72957平方米