


龙岗区平湖街道大皇公片区城市更新单元拟拆除范围示意图

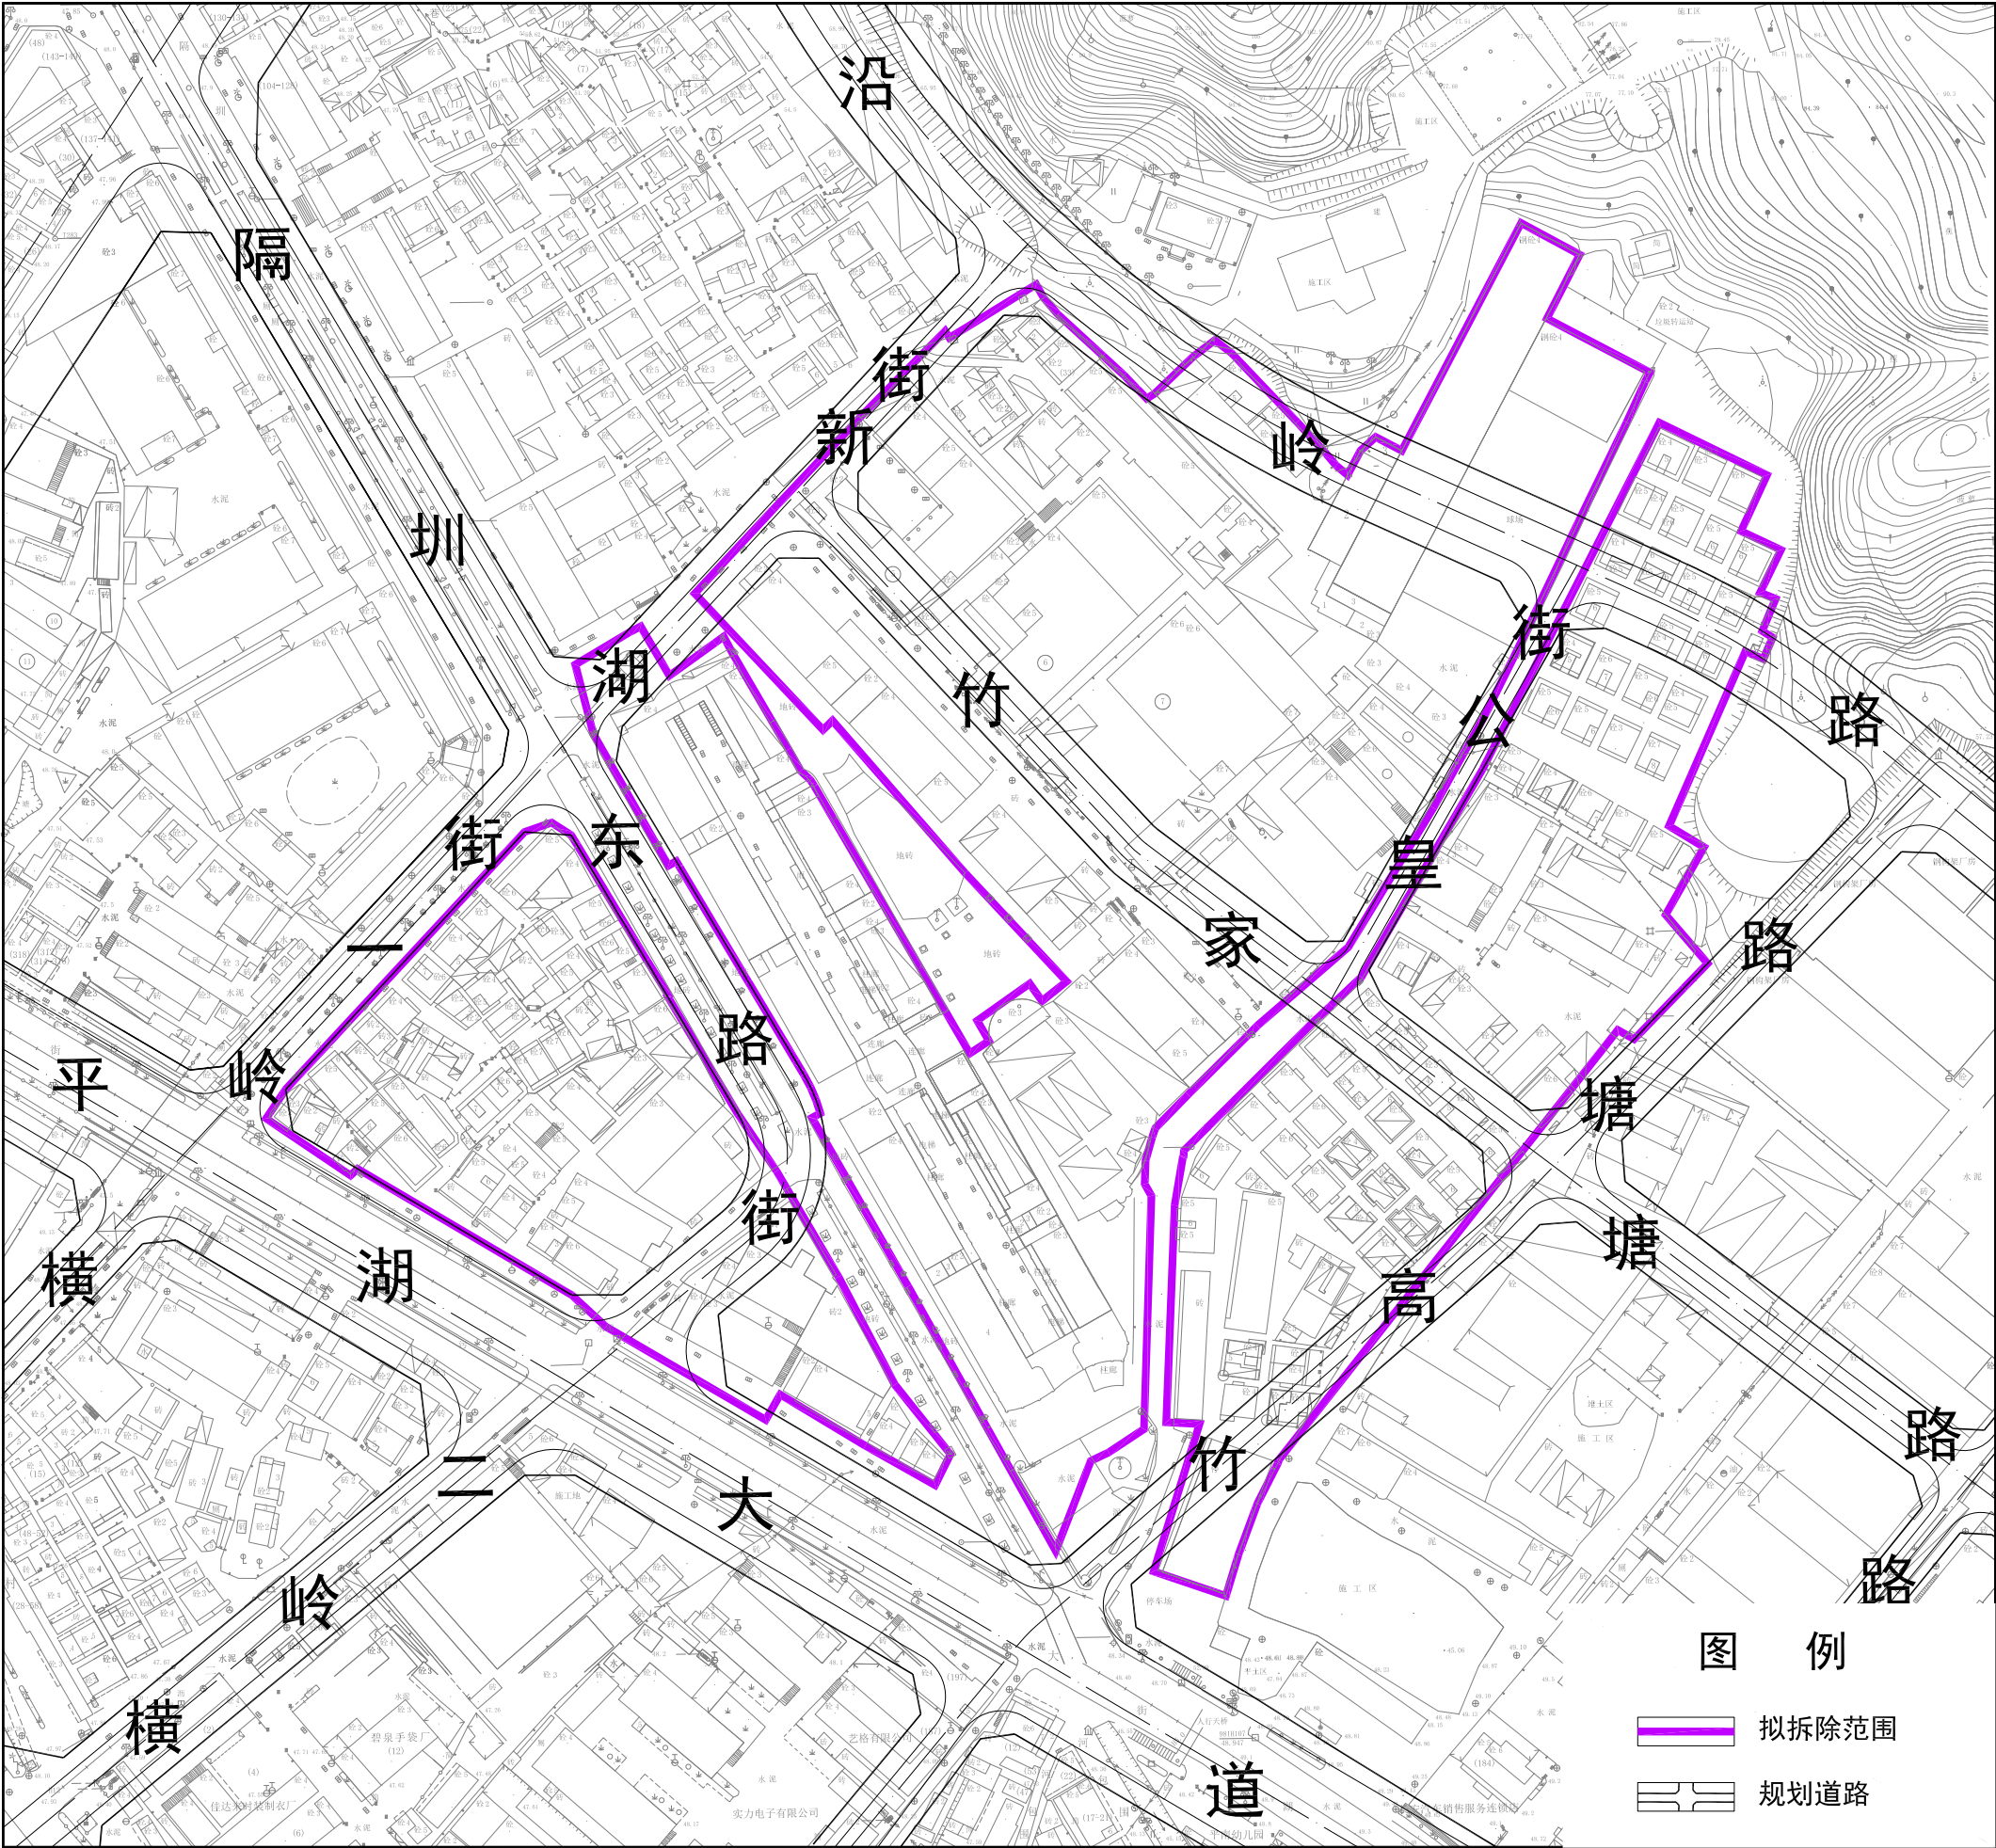

拟拆除范围用地面积：109502平方米