


龙岗区龙岗街道简一、简二、黄龙坡片区城市更新单元拟删减拆除范围示意图

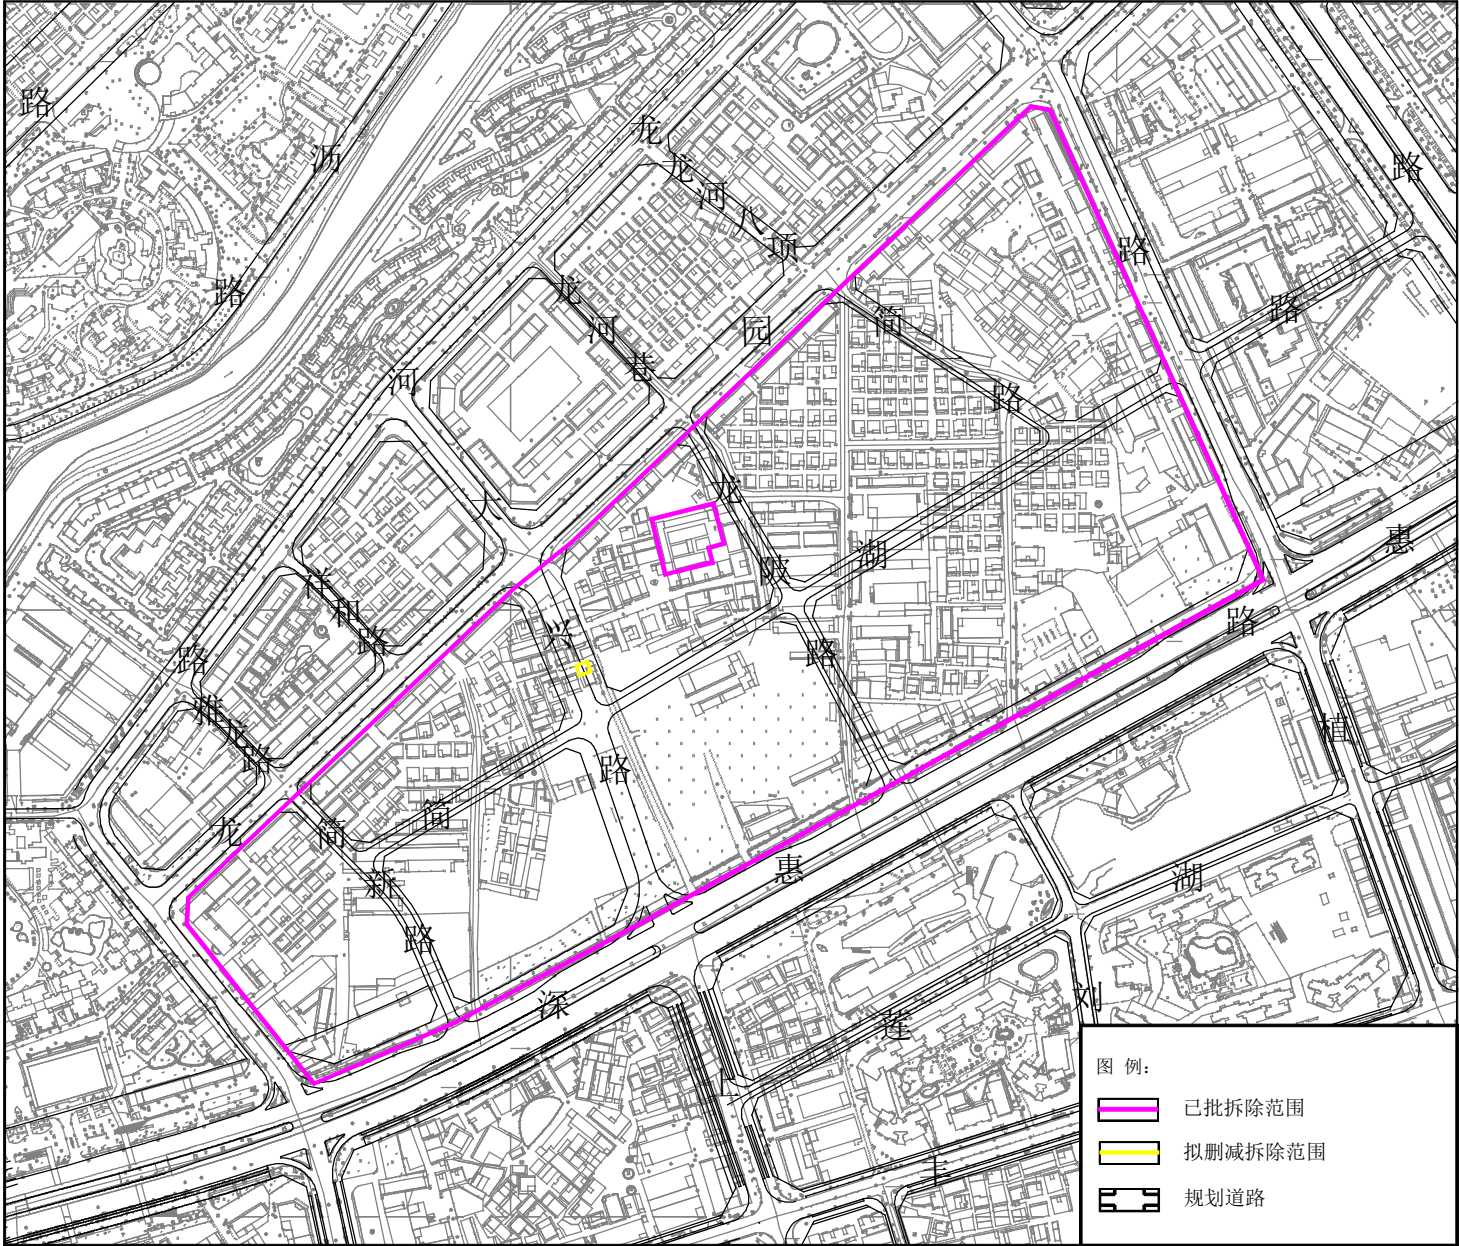

已批拆除范围用地面积286331.1平方米，拟删减拆除范围用地面积：86.52平方米
删减后拟拆除范围用地面积：286224.6平方米