


龙岗区横岗街道六约社区康贤路工业区城市更新单元拟拆除范围示意图

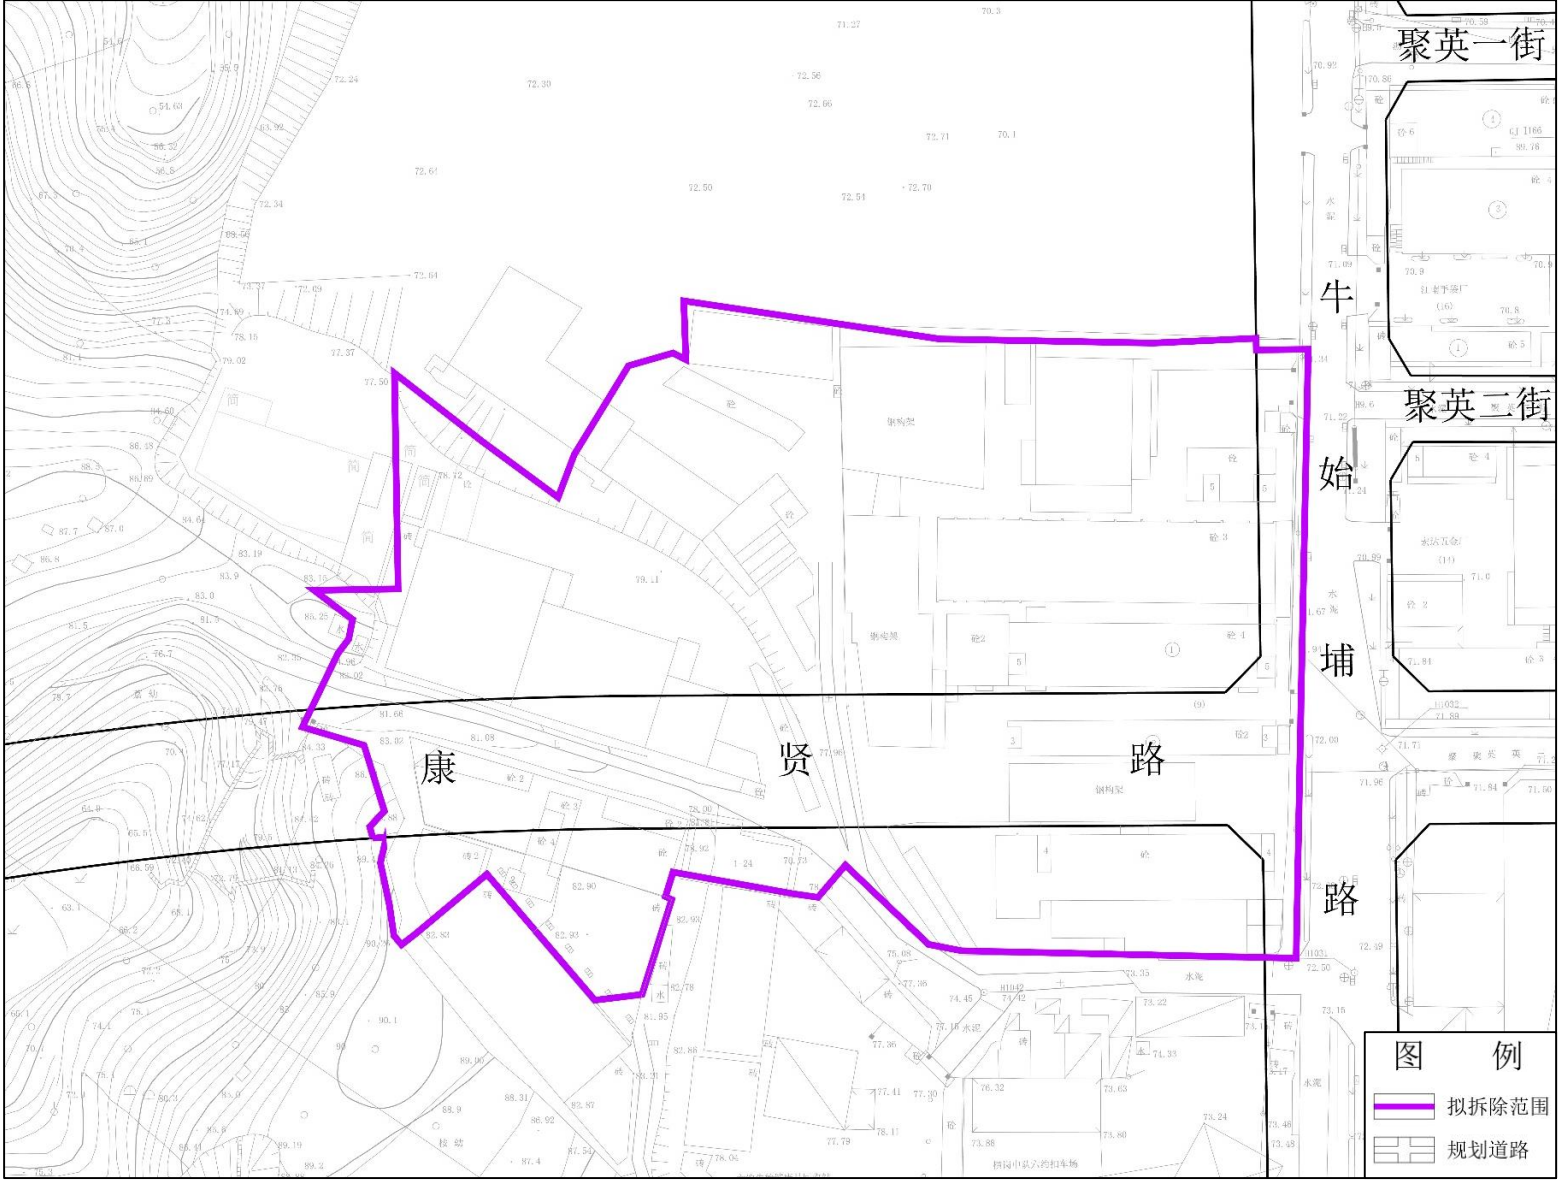

拟拆除范围用地面积：27157平方米