


龙岗区宝龙街道富利工业区城市更新单元拟拆除范围示意图

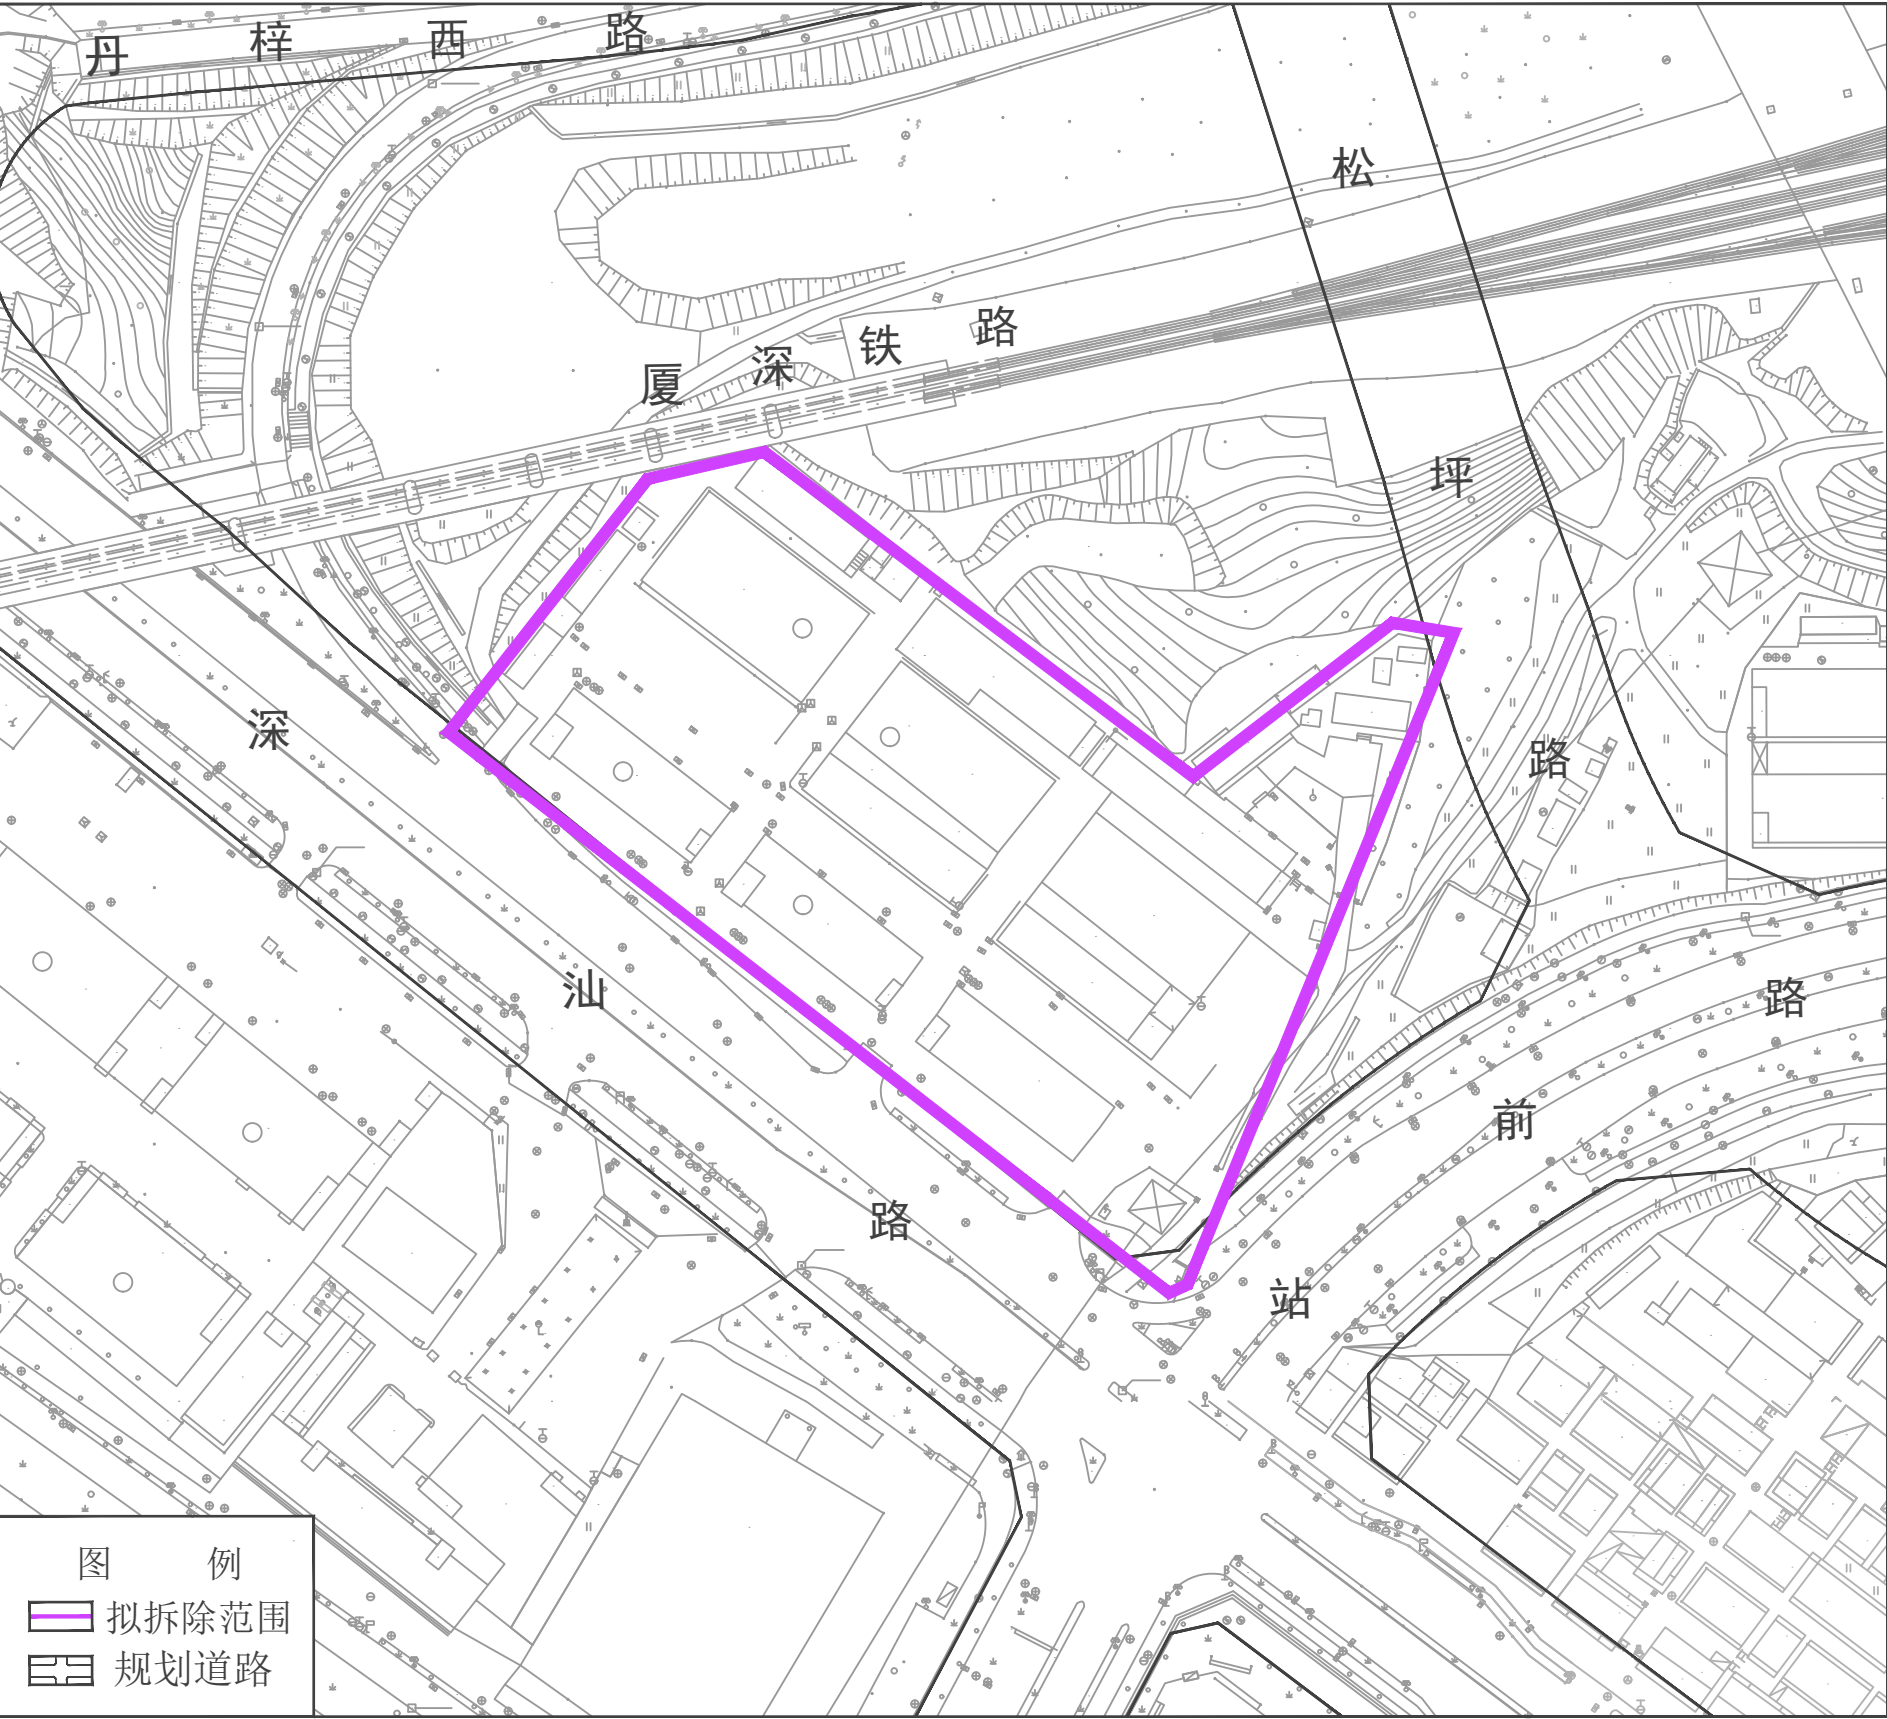

拟拆除范围用地面积：28217平方米