


海科兴EB栋厂房一楼及六楼功能提升改造项目

工程编号：XXXXXX

设计阶段：施工图

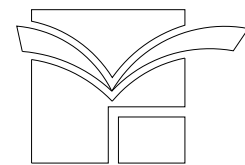

深圳市鹏之艺建筑设计有限公司

规划·建筑·市政·景观设计机构

2026年09月

专业	日期	签名	日期	专业	日期	签名	日期
建筑				电气			
结构				暖通			
给排水							

图纸目录

序号	图纸内容	图幅	图号	备注
室内装修专业				
1	图纸目录	A3	ML-01	
2	设计说明一	A3	SM-01	
3	设计说明二	A3	SM-02	
4	EB栋一层改造平面图	A3	JS-01	
5	EB栋六层改造平面图	A3	JS-02	
6	EB栋一层水电改造平面图	A3	JS-03	
7	EB栋六层水电改造平面图	A3	JS-04	



深圳市鹏之艺
建筑设计有限公司
Shen Zhen PENGZHIYI Architecture Design CO., LTD.

城乡规划编制甲级，证书编号：自资规甲字22440615
建筑工程甲级，证书编号：A144002081
市政行业（道路工程、排水工程、给水工程）专业乙级、
风景园林工程设计专项乙级，证书编号：A244002088

施工图审查专用章：

设计单位出图章：

个人执业注册章：

建设单位CONSTRUCTION UNIT

深圳市龙岗区城市建设投资集团有限公司

工程名称PROJECT

海科兴EB栋厂房一楼及六楼功能提升改造项目

子项目SUB PROJECT

工程编号PROJECT NO. XXXX

总设计师DESIGN PRINGIPAL	许兰启	
审 定CHECKED BY	谢宝炎	
审 核APPROVED BY	许兰启	
项目负责人PROJECT CHIEF	许兰启	
专业负责人SPECIALTY CHIEF	范文辉	
校 对REVIEWED BY	范文辉	
设 计DESIGN BY	吴佩贤	

图 名DRAWING TITLE


图纸目录

图纸编号SHEET NO. ML-01

版 次NO.of Change	1	专 业Drawing Type	建筑
图 幅Drawing Size	A3	日 期DATE	2026.09

规划 · 建筑 · 市政 · 景观 设计机构

专业	日期	签名	专业	日期	签名
建筑			暖通		
结构			电气		
给排水			暖通		

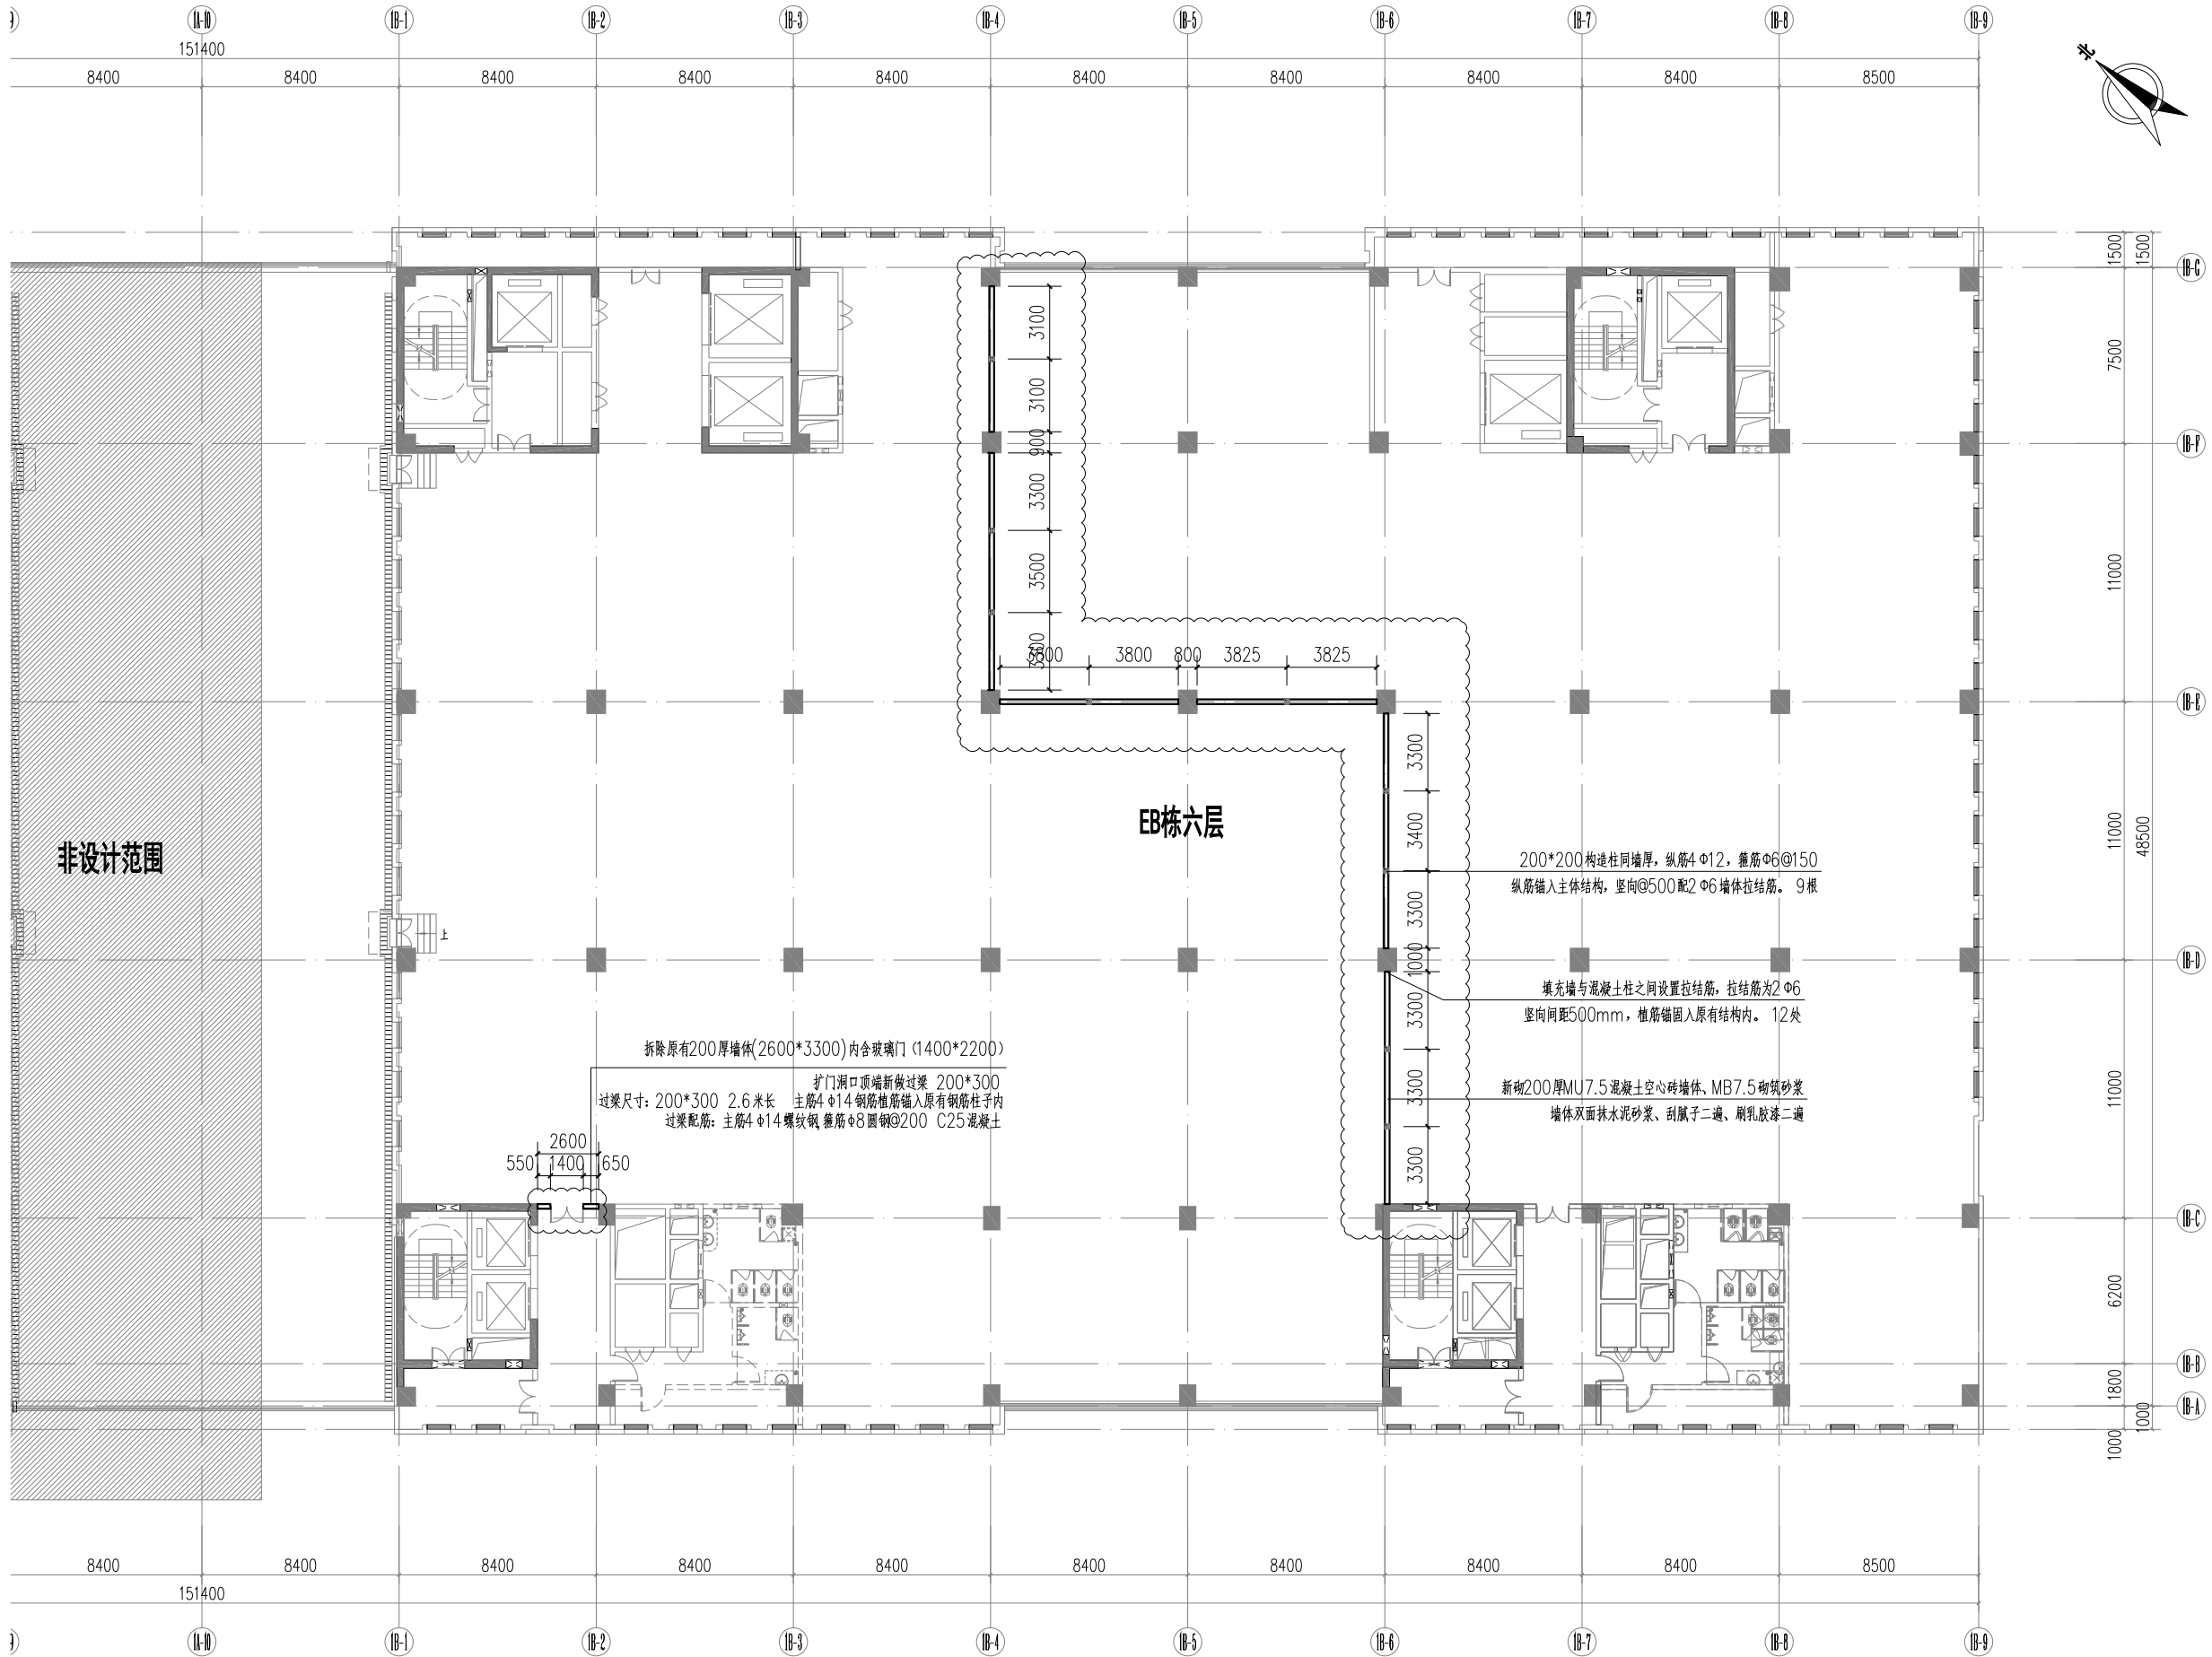

EB栋六层改造平面图 1:200

深圳市鹏之艺
建筑设计有限公司
Shen Zhen PENGZHIYI Architecture Design CO., LTD.

城乡规划编制甲级, 证书编号: 自资规甲字22440615
建筑工程甲级, 证书编号: A144002081
市政行业(道路工程、排水工程、给水工程)专业乙级、
风景园林工程设计专项乙级, 证书编号: A244002088

施工图审查专用章:

设计单位出图章:

个人执业注册章:

建设单位 CONSTRUCTION UNIT

深圳市龙岗区城市建设投资集团有限公司

工程名称 PROJECT

海科兴EB栋厂房一楼及六楼功能提升改造项目

子项目 SUB PROJECT

工程编号 PROJECT NO. XXXX

总设计师 DESIGN PRINCIPAL	许兰启	许兰启
审定 CHECKED BY	谢宝炎	谢宝炎
审核 APPROVED BY	许兰启	许兰启
项目负责人 PROJECT CHIEF	许兰启	许兰启
专业负责人 SPECIALTY CHIEF	范文辉	范文辉
校对 REVIEWED BY	范文辉	范文辉
设计 DESIGN BY	吴佩贤	吴佩贤

图名 DRAWING TITLE

EB栋六层改造平面图

图纸编号 SHEET NO. JS-02

版次 NO. of Change	1	专业 Drawing Type	建筑
图幅 Drawing Size	A3	日期 DATE	2026.09

规划·建筑·市政·景观 设计机构

拆除原有100A母线插接箱后新做500A母线插接箱 1台
拆除并更换原有EBC-1250A+P5+IP66密集型母线槽 暂定2.7米

拆除并新做计量箱
(含: 冷轧钢板喷涂箱体 1.5mm厚, 互感器变比630/5 0.2S, 三相多功能电子表)

拆除并更换原有强电井内一条 B1-WDUZA-YJV-3*150+2*70
暂定10米

桥架下引及转弯预留 7米

新做接地母线 暂定30米
结合现场实际情况安装

钢筋混凝土金钢取孔 (Φ125, 深200)
6个

桥架下引及转弯预留 7米

拆除并新做计量箱
(含: 冷轧钢板喷涂箱体 1.5mm厚, 互感器变比500/5 0.2S, 三相多功能电子表)

拆除并更换原有强电井内一条 B1-WDUZA-YJV-3*150+2*70
暂定10米

线槽内敷设两条 B1-WDUZA-YJV-3*150+2*70
暂定110米

桥架下引及转弯预留 7米

新做配电箱, 250A/4P开关2只
(含: 冷轧钢板喷涂箱体 1000*65*1.5mm厚)

XQJ-C-300x150x2.0 (内设防火隔板)
强电桥架 (槽式), 梁下200mm吊装
线槽内敷设两条 B1-WDUZA-YJV-3*185+2*95电缆
暂定200米

非设计范围


EB栋一层

新做配电箱, 630A/4P开关1只
(含: 冷轧钢板喷涂箱体 1000*65*1.5mm厚)


桥架下引及转弯预留 7米

117700

EB栋一层水电改造平面图 1:200

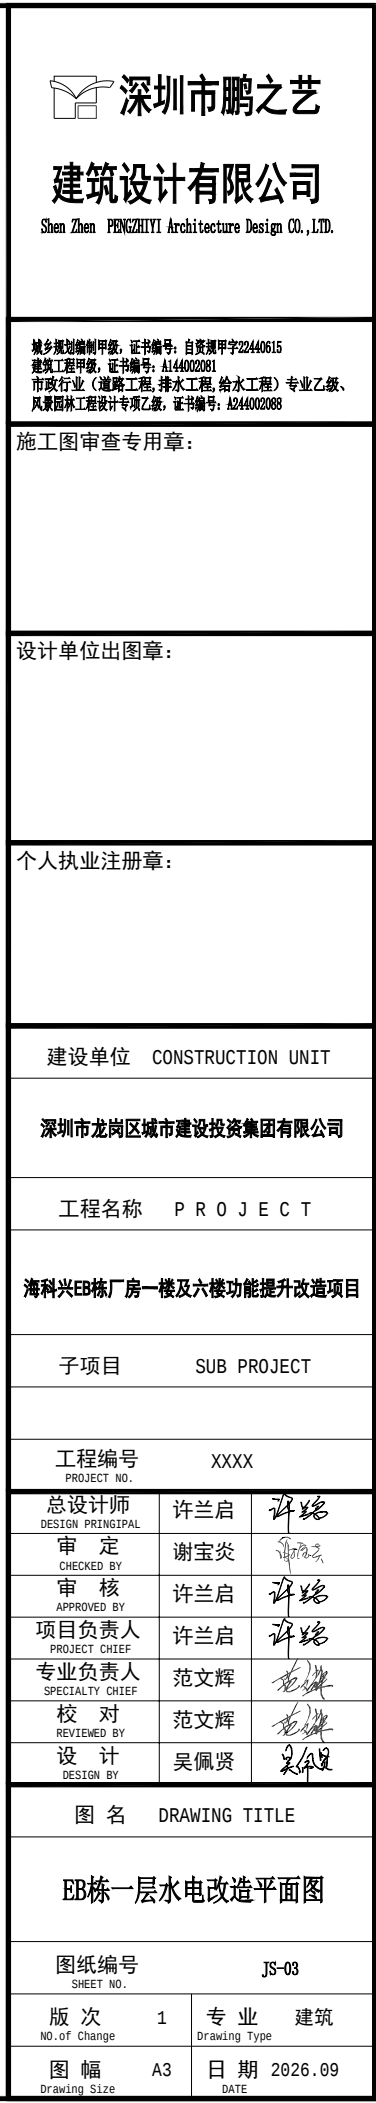

专业	日期	签名	日期	专业	日期	签名	日期
建筑				电气			
结构				暖通			
给排水							

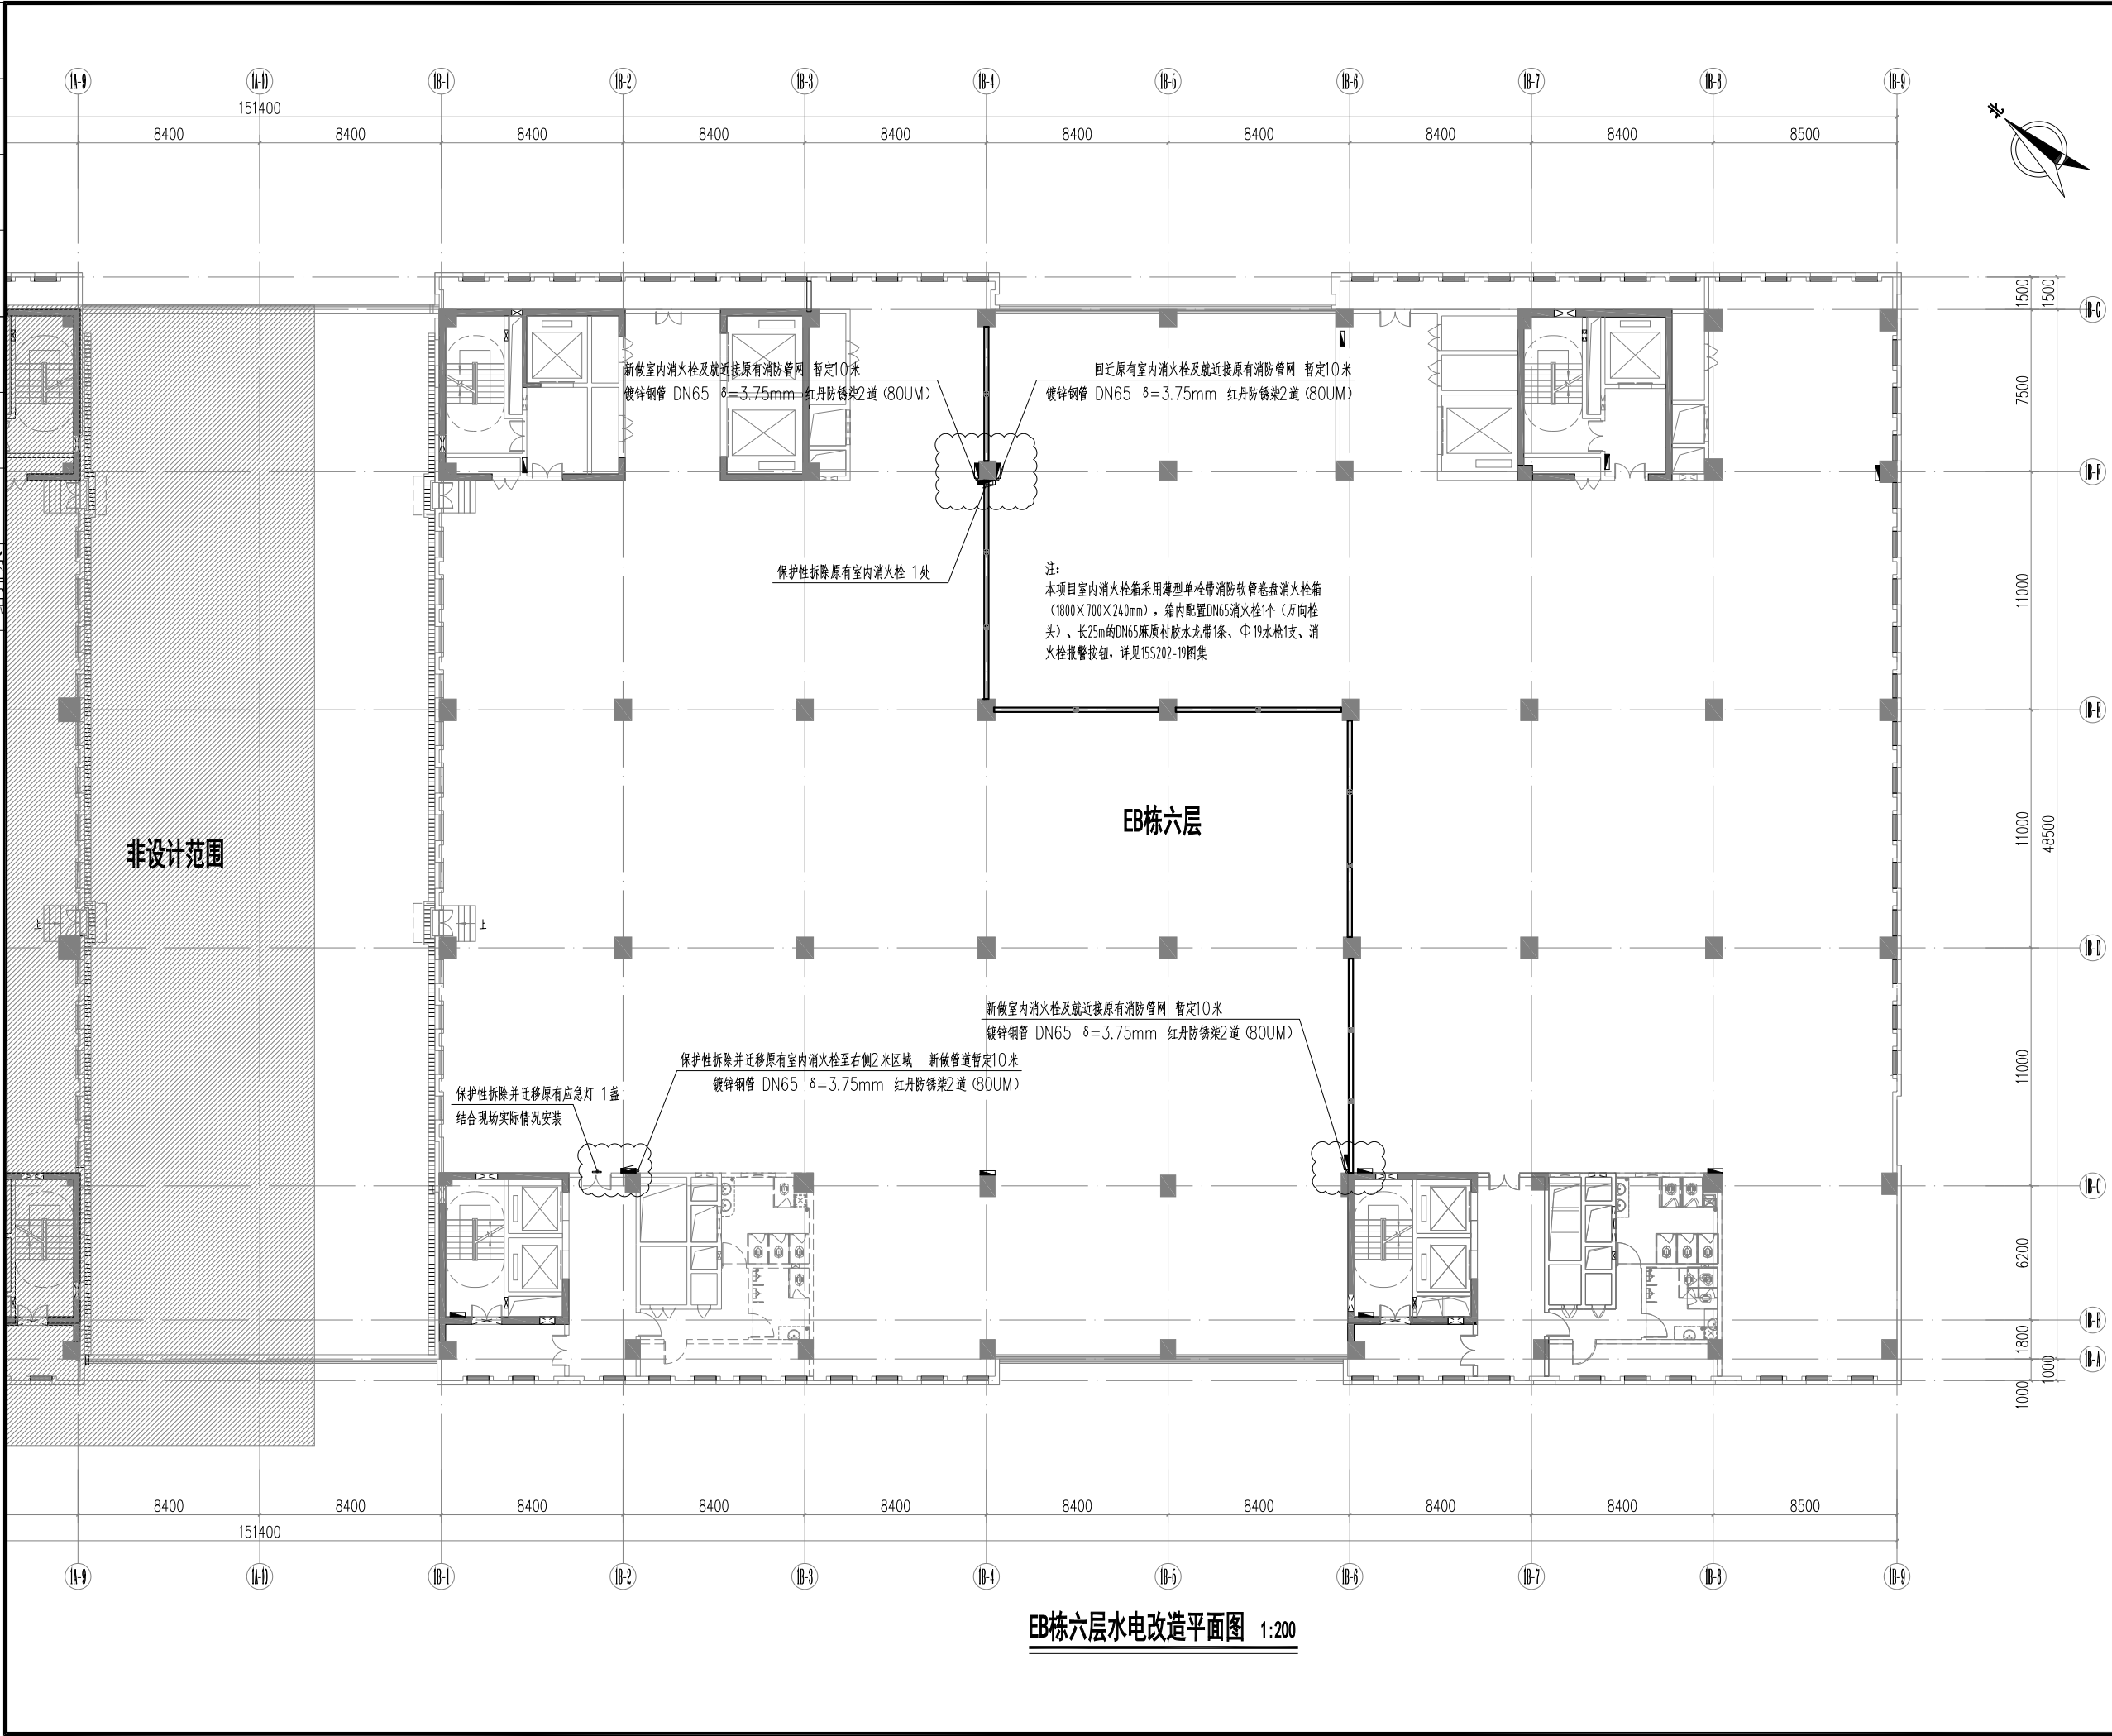

建筑设计有限公司

Shen Zhen PENGZHIYI Architecture Design CO., LTD.

城乡规划编制甲级，证书编号：自资规甲字22440615
建筑工程甲级，证书编号：A144002081
市政行业（道路工程、排水工程、给水工程）专业乙级、
风景园林工程设计专项乙级，证书编号：A244002088

施工图审查专用章：

设计单位出图章：

个人执业注册章：

建设单位 CONSTRUCTION UNIT

深圳市龙岗区城市建设投资集团有限公司

工程名称 PROJECT

海科兴EB栋厂房一楼及六楼功能提升改造项目

子项目 SUB PROJECT

工程编号 PROJECT NO. XXXX

总设计师 DESIGN PRINCIPAL	许兰启	许兰启
审定 CHECKED BY	谢宝炎	谢宝炎
审核 APPROVED BY	许兰启	许兰启
项目负责人 PROJECT CHIEF	许兰启	许兰启
专业负责人 SPECIALTY CHIEF	范文辉	范文辉
校对 REVIEWED BY	范文辉	范文辉
设计 DESIGN BY	吴佩贤	吴佩贤

图名 DRAWING TITLE

EB栋六层水电改造平面图

图纸编号 SHEET NO. JS-04

版次 NO. of Change	1	专业 Drawing Type	建筑
图幅 Drawing Size	A3	日期 DATE	2026.09

规划·建筑·市政·景观 设计机构