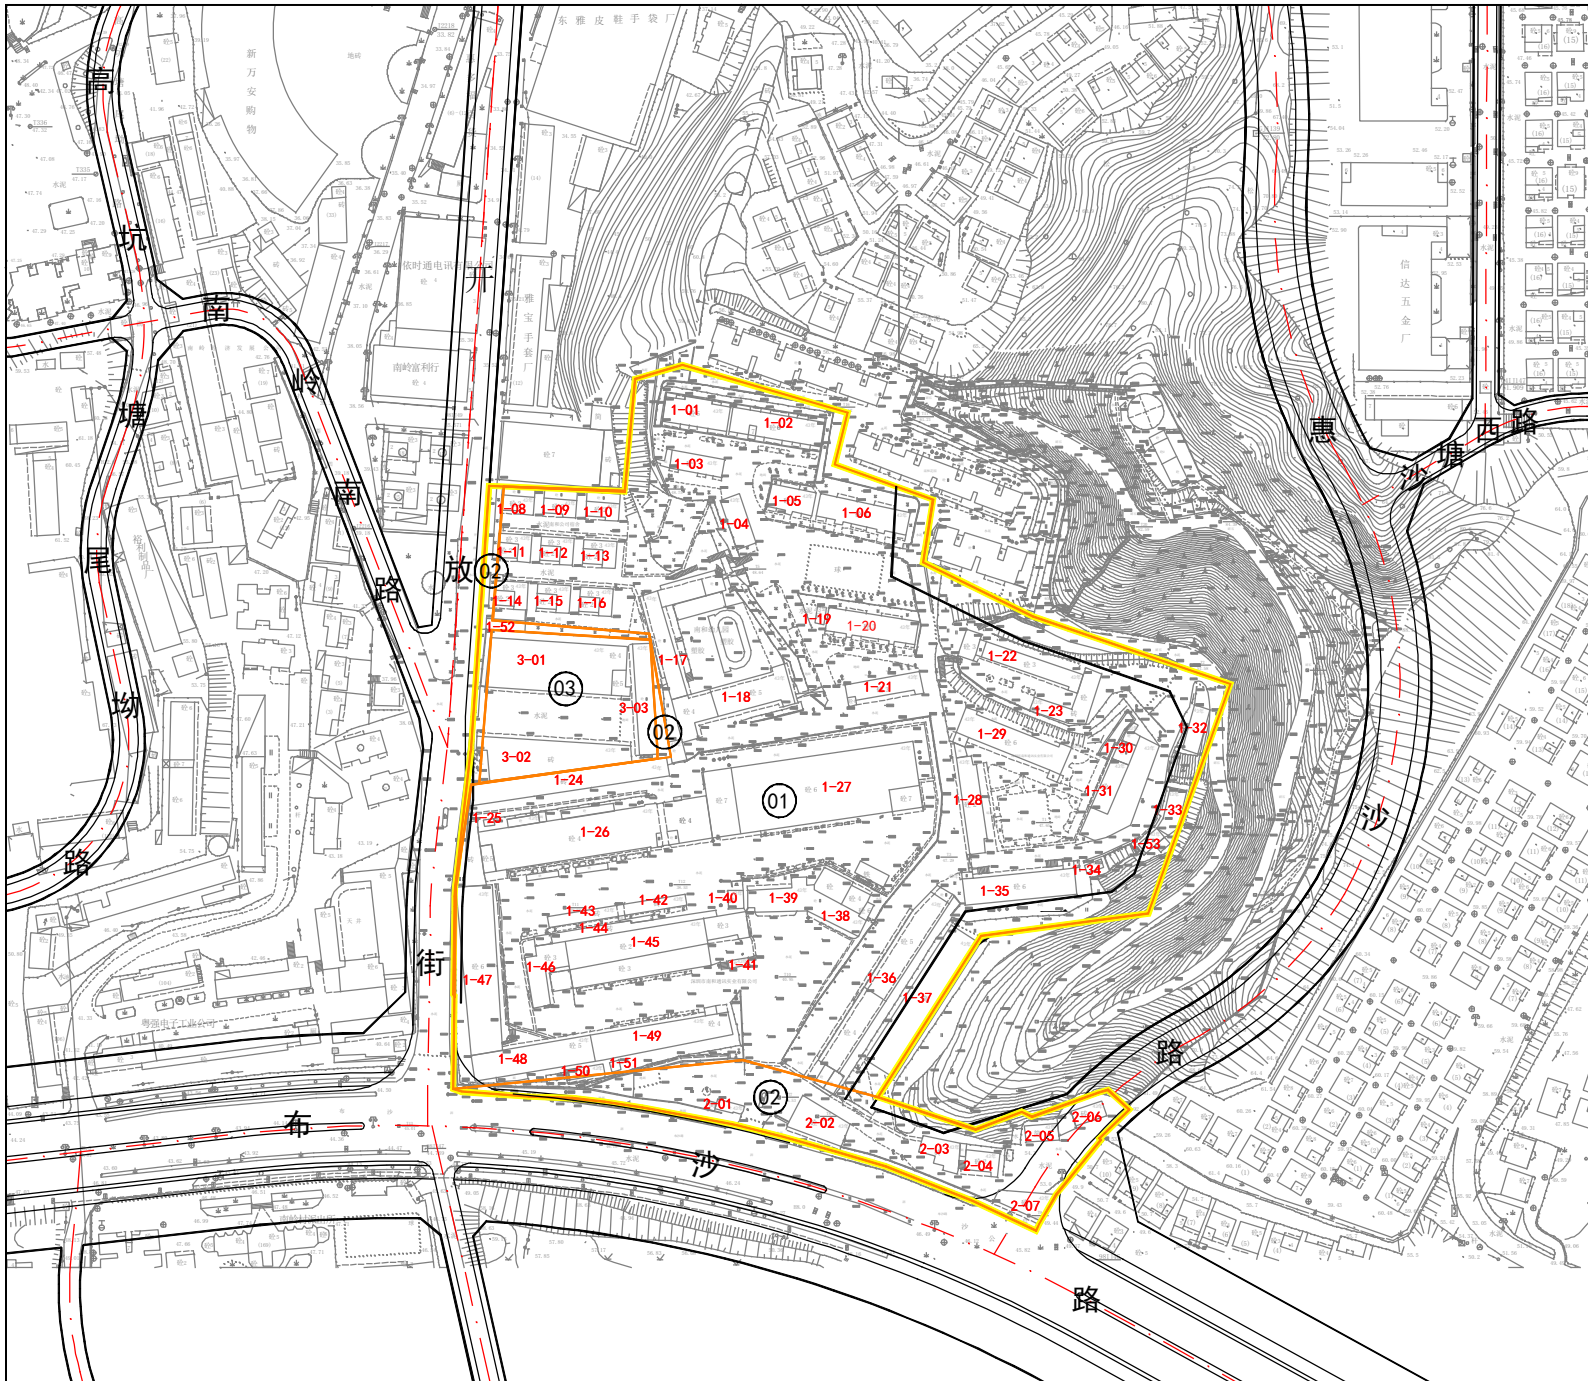


说明

用地规模
拟调出拆除范围用地面积：58297.5平方米。

图例

- | | |
|---------|----------|
| 拟调出拆除范围 | 地块编号 |
| 规划道路 | 地块界限 |
| 建筑物编号 | 建筑使用年限标注 |
| 控制点坐标 | |

更新单元名称：龙岗区南湾街道南和通讯及南岭地块城市更新单元

申报单位：深圳天安数码城发展有限公司

更新意愿公示图