

公 证 书

中华人民共和国广东省深圳市龙岗公证处

公 证 书

(2014)深龙证字第 1319 号

申请人：深圳市坪西股份合作公司（以下简称坪西公司），住所：深圳市龙岗区坪地街道办坪西社区居民委员会坪西中路 18 号（办公住所）。

法定代表人：萧伟平，系该公司董事长。

公证事项：股东代表大会

根据申请人坪西公司的申请，本处依法受理后，指派公证员陈伟杰和公证人员张仕丰对申请人于二〇一四年一月九日下午在深圳市龙岗区坪地街道办坪西社区居民委员会坪西中路 18 号坪西公司五楼会议室召开的“深圳市坪西股份合作公司股东代表大会”进行现场监督公证。

经审查和现场监督，申请人提供的公证申请书、企业法人营业执照、组织机构代码证、法定代表人证明书、授权委托书、股东代表花名册、公司章程以及大会相关文件均真实有效。

坪西公司股东代表共 94 名（含集体股代表 1 名），实到代表 89 名（含集体股代表 1 名）。大会由该公司董事长萧伟平主持，以举手并签名的表决方式通过了以下决议：

1、审议及批准关于申报龙岗区坪地街道坪西料龙片区

城市更新项目纳入城市更新单元规划计划的方案；

2、审议及批准以深圳市汉能房地产开发有限公司为更新单元制定计划申报单位，负责申报城市更新制定计划事宜的议案。

经到会的股东代表进行现场举手、签名表决结果：同意 89 名，占到会代表的 100%。

综合以上事实，兹证明申请人深圳市坪西股份合作公司于二〇一四年一月九日下午在坪西公司五楼会议室召开的“深圳市坪西股份合作公司股东代表大会”会议议程、表决方式及所通过的决议均在公证员陈伟杰和公证人员张仕丰现场监督下进行，符合《中华人民共和国公司法》、《深圳经济特区股份合作公司条例》和《深圳市坪西股份合作公司章程》的有关规定，真实、合法、有效；本公证书所附后的《深圳市坪西股份合作公司股东代表大会决议》上股东代表的签字及坪西公司集体资产管理委员会印章均属实。

附：《深圳市坪西股份合作公司股东代表大会决议》复印件。

中华人民共和国广东省深圳市龙岗公证处

公证员：

陈伟杰



深圳市坪西股份合作公司 股东代表大会决议

一、会议议题

关于申报 龙岗区坪地街道坪西料龙片区城市更新项目
纳入城市更新改造项目年度规划制定计划事宜。

二、会议召开情况

- 1、通知召开会议时间：公司于 2013 年 12 月 25 日向全体股东代表发出召开会议的通知；
- 2、会议召开时间：2014 年 1 月 9 日；
- 3、会议召开地点：坪西中路 18 号坪西社区居民委员会办公楼会议室；
- 4、会议方式；本次股东代表大会发现场书面记名投票方式；
- 5、会议召集人：公司董事会；
- 6、现场会议主持人：董事长 萧伟平 先生。

本次会议的召集、召开与表决程序符合《深圳经济特区股份合作公司条例》等相关法律法规和《公司章程》的规定。

三、会议的出席情况

公司股东代表人数总计 94 人，出席本次股东代表大会的股东代表共 89 人，占公司全部股东代表人数的 94.7%。



四、审议的表决的情况

本次会议审议通过如下方案：

普通决议

- 1、审议及批准关于申报龙岗区坪地街道坪西料龙片区城市更新项目纳入城市更新单元规划计划的方案；
- 2、审议及批准以 深圳市汉能房地产开发有限公司 公司为更新单元制定计划申报单位，负责申报城市更新制定计划事宜的议案。

本次股东代表大会以 89 票同意、 0 票反对和 0 票弃权，同意的票数占出席会议的股东代表总数的 100 %。

附：出席股东代表签名（盖章）：

董利	董立彦	董国平	董庆辉	董阳生
董伟康	董文雄	董伟士	董敬煌	董艳华
董伟宏	董伟平	董立昌	董小芳	董昭
董东升	董庆平	董施生	杨端玉	翁秀
董丽娟	董天云	梁琳香	董信良	张文华
董君英	董国祥	董贵凡	董秋竹	董秋菊
陈金伟	陈彦娴	高建群	陈运珍	董洁莹

董连华	董玉均	董连华	董淑宜	董志波
董利华	董远冬	董建辉	董继红	董永水
董仁山	董远玲	董屹波	董晓辉	董晓峰
张连洪	董文升	董子平	董玉和	董苑权
董连秋	董伟青	董化平	董晓勇	董天水
董连华	董丽华	董利华	张晓东	董晓波
董雪弟	董金田	董晓东	董美红	董伟波
董永军	董海好	董伟英	董永平	董延国
董永强	董天和	董伟强	董透明	董连静
董晓光	董晓林	董桂林	董小平	董晓博
董伟平	张学彬	董光军		



深圳市坪西股份合作公司

二〇一四年一月九日



会议纪要

时 间: 2013年12月2日

地 点: 深圳市坪西股份合作公司料龙分公司办公楼二楼

主 持: 萧伟平组长

参 加: 全体股东184人, 同意158人, 不同意0人, 弃权26人。

2013年12月2日, 深圳市坪西股份合作公司料龙分公司法人代表主持召开深圳市坪西股份合作公司料龙分公司股东会议。会议主要对在深圳市龙岗区坪地街道片区我司辖区内的厂房、住宅及综合楼等申请纳入城市更新单元拆除重建, 以及将相关申报事宜授权于深圳市汉能房地产开发有限公司办理进行表决。

纪要如下:

坪西料龙片区城市更新项目位于坪地街道龙岭南路以北、澳头以东、乌料龙一巷以南、坪西中路以西(见附图: 更新单元范围图)。根据2009年10月出台的《深圳市城市更新办法》, 会议决定对坪地街道坪西料龙片区我司辖区范围内的厂房、住宅及综合楼等纳入城市更新单元进行拆除重建, 并纳入深圳市城市更新单元规划制定计划。通过城市更新改善本片区综合环境, 提高土地利用率, 全体股东也一致认为通过改造可以提升我司经济发展, 提高居民收入, 给产业转型升级带来了新的机遇, 并可以解决片区内安全隐患问题。深圳市汉能房地产开发有限公司是一家有实力、讲诚信的公司, 多从事房地产开发业务,

在业界口碑良好，受到社会广泛好评。因此，我司决定委托深圳市汉能房地产开发有限公司办理 坪西料龙 片区城市更新项目的申报事宜。

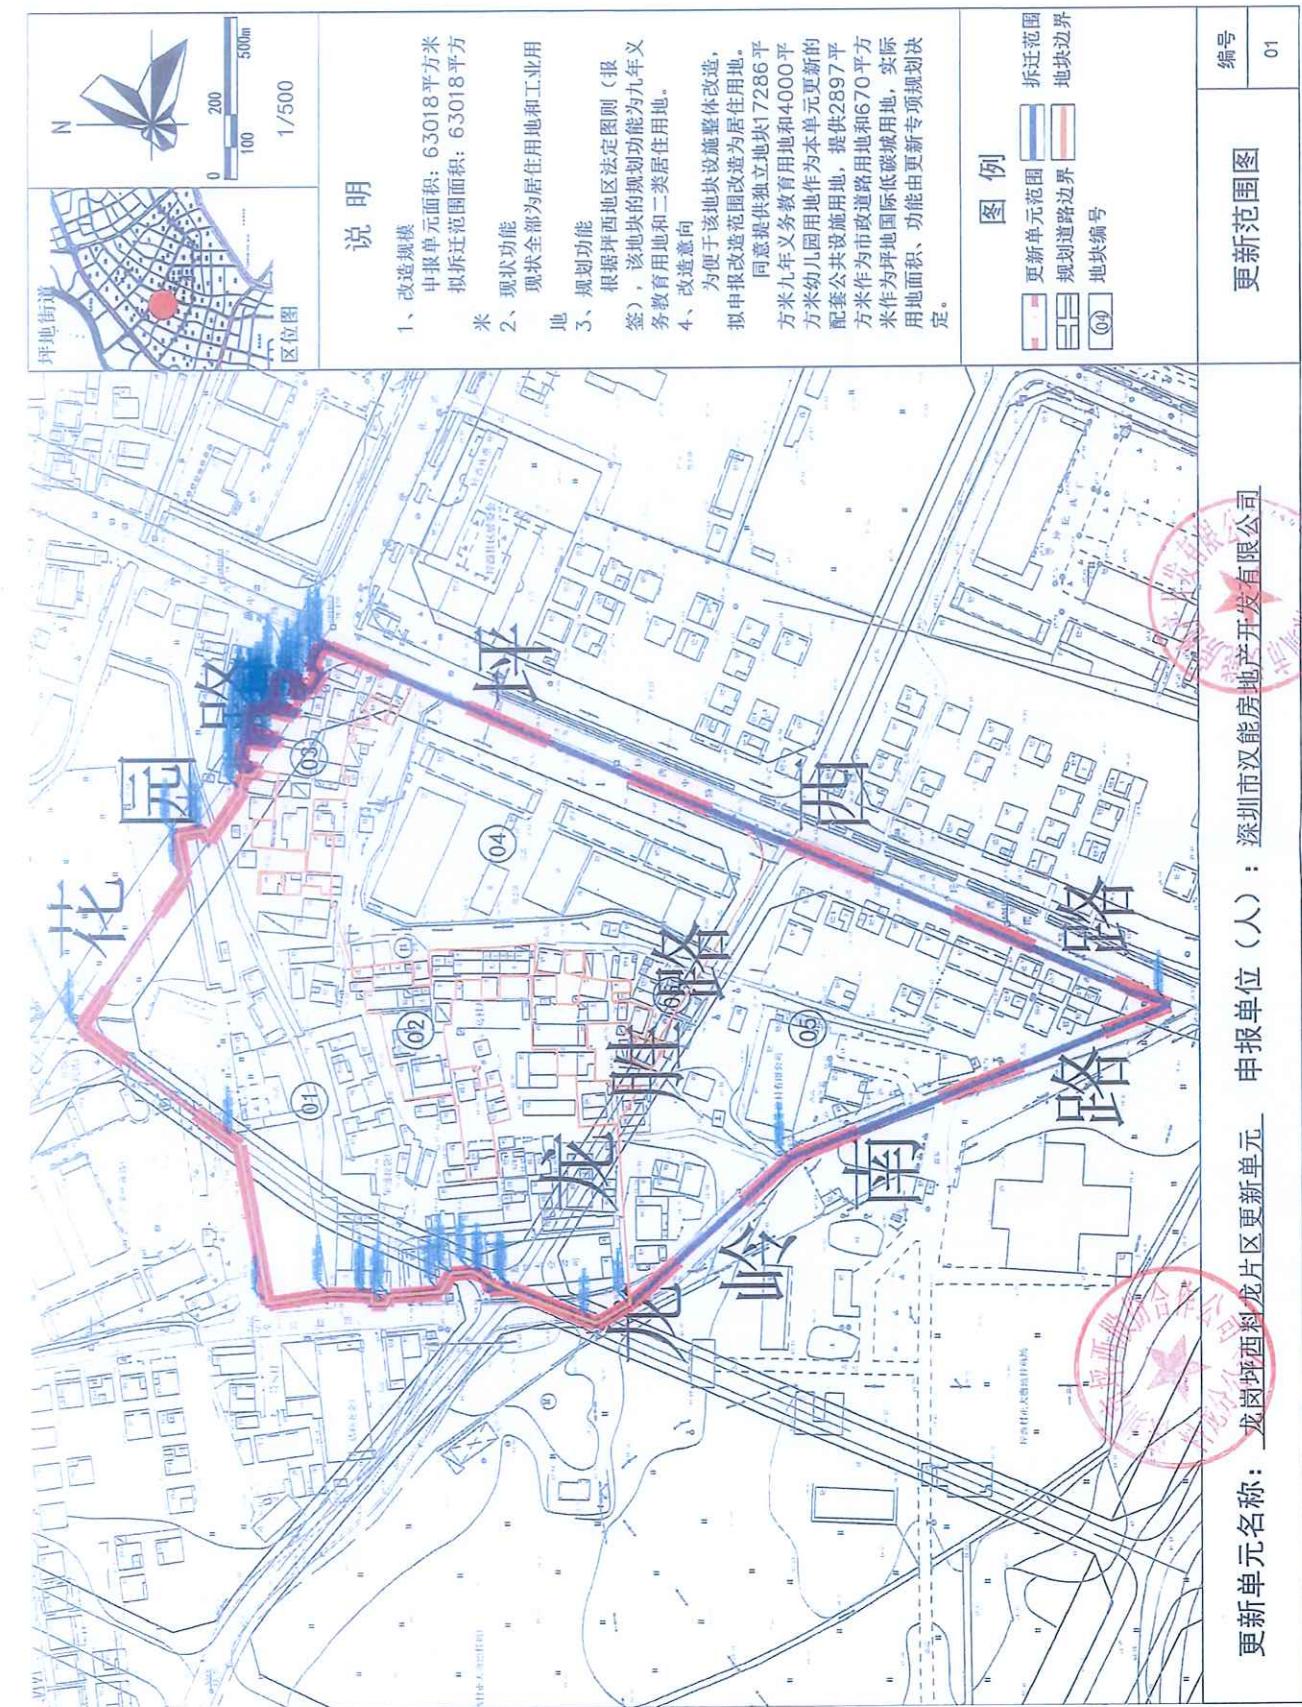
会议决定有关坪地街道 坪西料龙 片区我司辖区范围内的厂房、住宅及综合楼等申请城市更新项目一切事宜由深圳市汉能房地产开发有限公司负责办理，全力推进本项目，充分利用本次的城市更新建设机会，壮大发展我司经济持续稳定发展。

参会人员同意会议决议签名（按手印）：

萧玉梅 邓淑英 萧丽英 萧卓平
萧国华 萧美如 萧春枝 李友光 廖东生 李红群
龙红娟 萧子惠 萧锦娣 江金秀 李素萍 萧伟如 陈丽凤
萧杨坤 萧嘉龙 罗伟英 钟锦秀 任小恒 任小明
黎桂芳 萧碧云 张云更静 黄春华 古秀霞
萧玉贤 萧建强 萧玉苏 萧丽星 苏
邱玉环 郭玉连 张同 萧冬梅 张建欣
张建娣 张建英
任善英 廖以英 任洁儿 钟瑞英 任利明 钟秋林
张丽群 萧丽容 萧桂英 萧玉英 萧利呢
萧文波 萧永和 萧利英 张付英 任海武
任海英 萧连发 萧玉玉 萧丽明
任仕良 任兰 张连盛
孙运金 萧丽聪 萧雨欣 张利玲 任丽贤 萧秋道 张丽群

一份
加分

林端东 叶丽娟 李莉怡 张如英 黄嘉仪 萧惠珍
张尔武 萧健曾益环 萧深良 萧容娟 萧惠娟 萧惠珍
萧美华 李立金 萧政 萧学明 萧蝶怡 张诗利
任仕强 任马远 萧英玲香 任嘉华 任嘉颖
褚竹明 谢海东 陈东瑜 肖伟清
萧倩洪 叶威豪 楊松慶 張雲鳳
萧洁莹 周燕芳 萧幼儿 萧淑琪 萧紫君
萧惠君
萧雪弟、萧金燕、萧玉花、萧老板
刘上丽 张浩天 张婷婷 张翠翠 张圆圆
张晓阳、李英莲、张美思、张平、
萧玉蓉 萧剑宾、萧剑秋 张长发 钟伟连 张晓娟
萧剑东 张晓妮 萧齐芳、萧伟平 萧微玲 萧微娟
萧影琪 萧文静、张东文 范文洞 萧红波 萧连珍、宋善琼
朱锦峰 邱容珍 萧跃义 萧影红 罗桂英 萧约均 萧家俊
萧家乐 萧金华 曾玉英 萧雄狮 叶国英 萧玉送 萧玉文



会议纪要

时 间： 2013年12月01日

地 点： 坪西社区澳头办公楼五楼会议室

主 持： 萧庆辉

参 加： 全体股东28同意25人， 不同意0人， 弃权2人。

2013年12月01日，深圳市坪西股份合作公司澳头分公司法人代表主持召开深圳市坪西股份合作公司澳头分公司股东会议。会议主要对在深圳市龙岗区坪地街道片区我司辖区内的厂房、住宅及综合楼等申请纳入城市更新单元拆除重建，以及将相关申报事宜授权于深圳市汉能房地产开发有限公司办理进行表决。

纪要如下：

坪西料龙片区城市更新项目位于坪地街道料龙以北、百家味食品厂以东、嘉华纸品厂以南、乌料龙一巷以西（见附图：更新单元范围图）。根据2009年10月出台的《深圳市城市更新办法》，会议决定对坪地街道坪西料龙片区我司辖区范围内的厂房、住宅及综合楼等纳入城市更新单元进行拆除重建，并纳入深圳市城市更新单元规划制定计划。通过城市更新改善本片区综合环境，提高土地利用率，全体股东也一致认为通过改造可以提升我司经济发展，提高居民收入，给产业转型升级带来了新的机遇，并可以解决片区内安全隐患问题。深圳市汉能房地产开发有限公司是一家有实力、讲诚信的公司，多从事房地产开发

业务，在业界口碑良好，受到社会广泛好评。因此，我司决定委托深圳市汉能房地产开发有限公司办理 坪西料龙 片区城市更新项目的申报事宜。

会议决定有关坪地街道 坪西料龙 片区我司辖区范围内的厂房、住宅及综合楼等申请城市更新项目一切事宜由深圳市汉能房地产开发有限公司负责办理，全力推进本项目，充分利用本次的城市更新建设机会，壮大发展我司经济持续稳定发展。

参会人员同意会议决议签名（按手印）：

萧吉煌 黄文珍 萧永昌 萧锦荣 萧容生 陈运妹 萧雪辉
萧雪明 李超英 萧利珍 萧巧海 萧利添 温布强 梁招林
萧秋容 廖育文 肖容和、利书婷、肖宝华、肖芳朝 萧江芳
肖颖婷、吴日燕、萧小固 萧小业 萧伟英 陈洁玲
肖敏雅 肖诗雅 钟玉珠 陈喜然 萧艳容
何庆津 肖云 锺 萧苑标 钟立英 萧小银
萧小军 李才娇 肖玉娟 余新枝 肖建明 肖光强
杜红、陈红、肖丽、戴连娇 蔡仕强、欧阳新前
萧福平 萧红新 陈倚玲 萧煌婷 陈雨婷
萧满良 宁伟人 范三生 新平、肖丽平 李运容
刘友清 萧新发 谢红娟 萧红娟 萧海清 萧丽娟 李福
萧秋娟 贺子恒 萧天球 张惠琼、萧春娣、萧天明
萧福明 陈文英 萧志鹏 萧馨翠 萧伟珍 萧伟国
萧石罗芳、罗春兰、骆上娟 萧煌美 王小燕
王小欣 萧青冰 萧宝红 萧鸿 萧冰 萧洪
肖玉娇 萧文静 萧丽权 温范珍 左群培



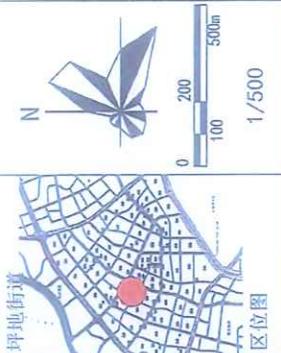
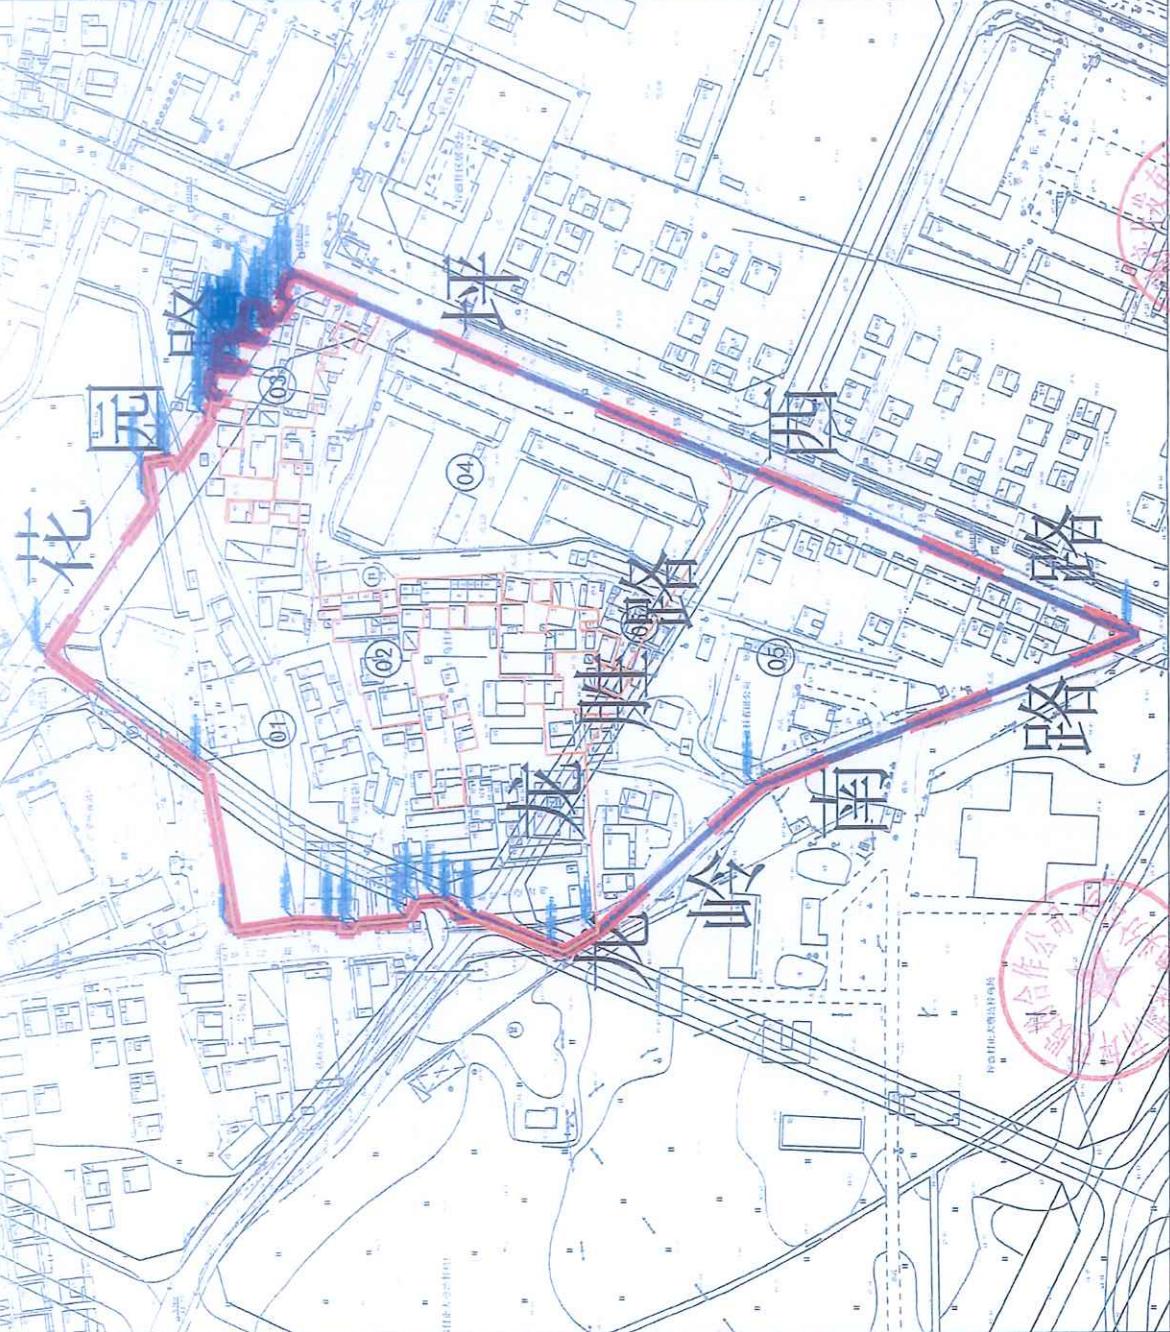
李桂容 蔡云霞 蔡文豪 张连英 蔡国花 蔡得玲
蔡煌友、蔡煌新，蔡苑红 收容中 蔡雪雅
蔡芷华 仰运路 蔡苑娇 蔡文杰 蔡连英 蔡金德
张凤娣 蔡荣娇 蔡丽琴 蔡丽娣
尹桂芳 蔡翠婷 蔡她的做三伟进风 陈观婉
黄丽明 梁宜 蔡利坚 蔡利华 陈华进
蔡彩娇 蔡建强 张惠芳、蔡晓华 蔡加华

潘福如 蔡仕琴、蔡仕康 李子群
陈志弟 肖利生 温清明
蔡佩齐 张锦娣 罗小清 蔡观莹 肖雨文
肖静 肖少林 肖生娟 肖明晖 徐宝伟
李山辉 肖敏 黄敏玲 肖伟连 肖天友、肖薰仕深

吴倩 吴念兰 吴秀英 吴金娇 吴柳甘
吴培祐 吴淑清 吴连永 吴燕子 林红梅
吴洁川 吴素英 吴观尚 吴杏英
吴玉兰、吴思恩、吴淑英 吴福胜

吴秋婵 吴嘉奇 吴宗琳 吴耀辉 吴志豪
吴岸浪 李观英 吴风儿 吴添财 吴小云 雷伟
吴伟忠 吴健民 吴伟红 吴燕芬 吴丽君 吴文针 赖春深
吴俊卿 吴玉娟 吴敏芝 吴金娇 吴金娇

吴金娟

 <p>区位图</p> <p>坪地街道 N 0 200 500m 1/500</p>	<p>说 明</p> <p>1、改造规模 申报单元面积: 63018平方米 拟拆迁范围面积: 63018平方米 2、现状功能 现状全部为居住用地和工业用地 3、规划功能 根据坪西地区法定图则(报 签), 该地块的规划功能为九年义 务教育用地和二类居住用地。 4、改造意向 拟申报改造范围整体改造为居住用地。 同同意提供独立地块17286平 方米九年义务教育用地和4000平 方米幼儿园用地作为本单元更新的 配套公共设施用地, 提供2897平 方米作为市政道路用地和670平 方米作为坪地国际低碳城用地, 实际 用地面积、功能由更新专项规划决 定。</p>
 <p>图 例</p> <ul style="list-style-type: none"> 更新单元范围 (蓝色) 规划道路边界 (黑色) 拆迁范围 (红色) 地块边界 (粗线) (①) 地块编号 	
<p>更新单元名称: 龙岗坪西料龙片区更新单元 申报单位(人): 深圳市汉能房地产开发有限公司</p> <p>更新范围图 编号 01</p>	