
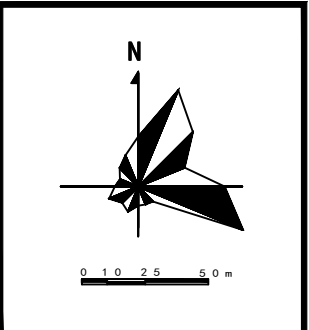
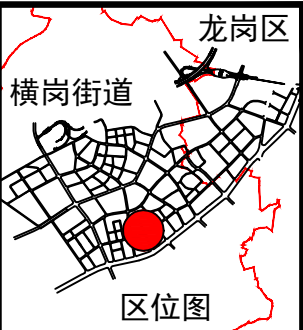


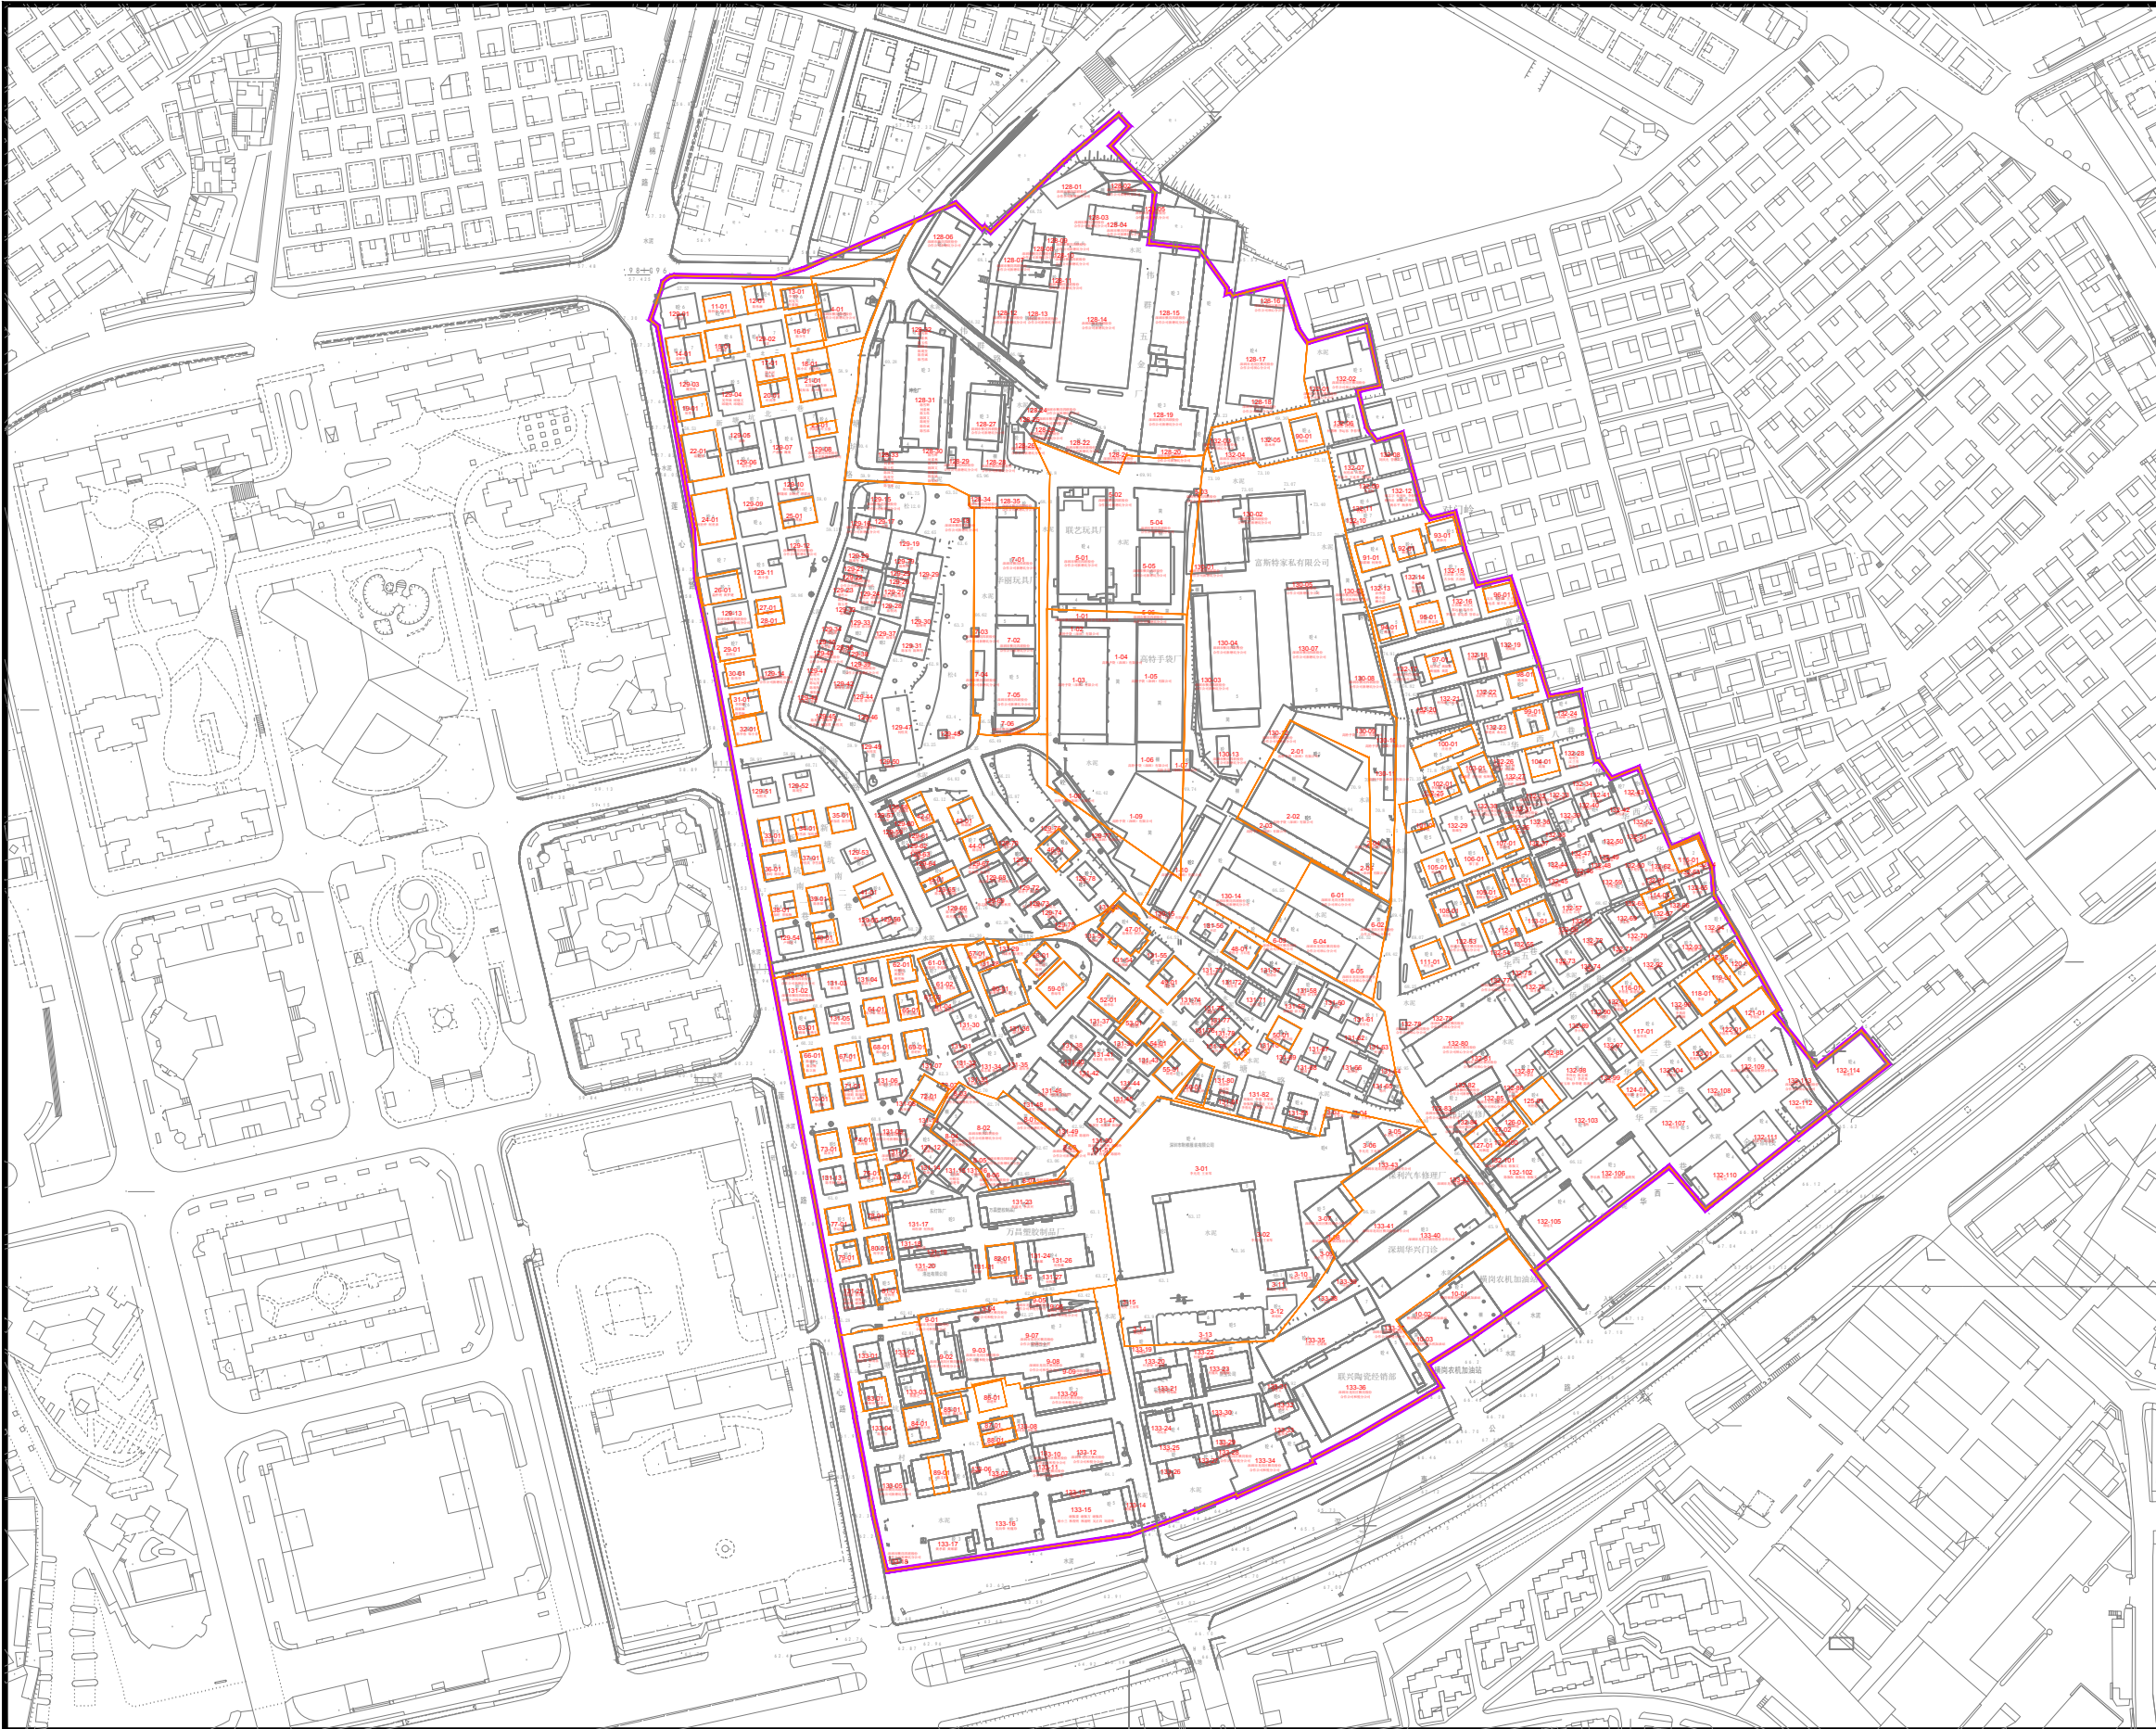

说 明

- 1.改造规模
拟拆除范围用地面积：**184828**平方米。
- 2.现状功能
申报拟拆除范围内现状用地功能为四类居住用地和普通工业用地。
- 3.规划功能
根据《深圳市龙岗104-02号片区[横岗中心地区]法定图则》，拟拆除范围的规划用地主导功能为生活居住、商业服务业、教育设施和少部分绿地及道路。

图 例

- | | |
|-------|------|
| 拟拆除范围 | 权利人 |
| 地块界线 | 地块编号 |
| 建筑物编号 | 规划道路 |

更新单元名称：龙岗区横岗街道四联社区新塘坑片区城市更新单元 申报单位(人)：深圳市横岗四联股份合作公司

意愿公示图