


# 龙岗区吉华街道水径社区上水径片区城市更新单元拟拆除范围及布坂联络道外部移交用地范围示意图

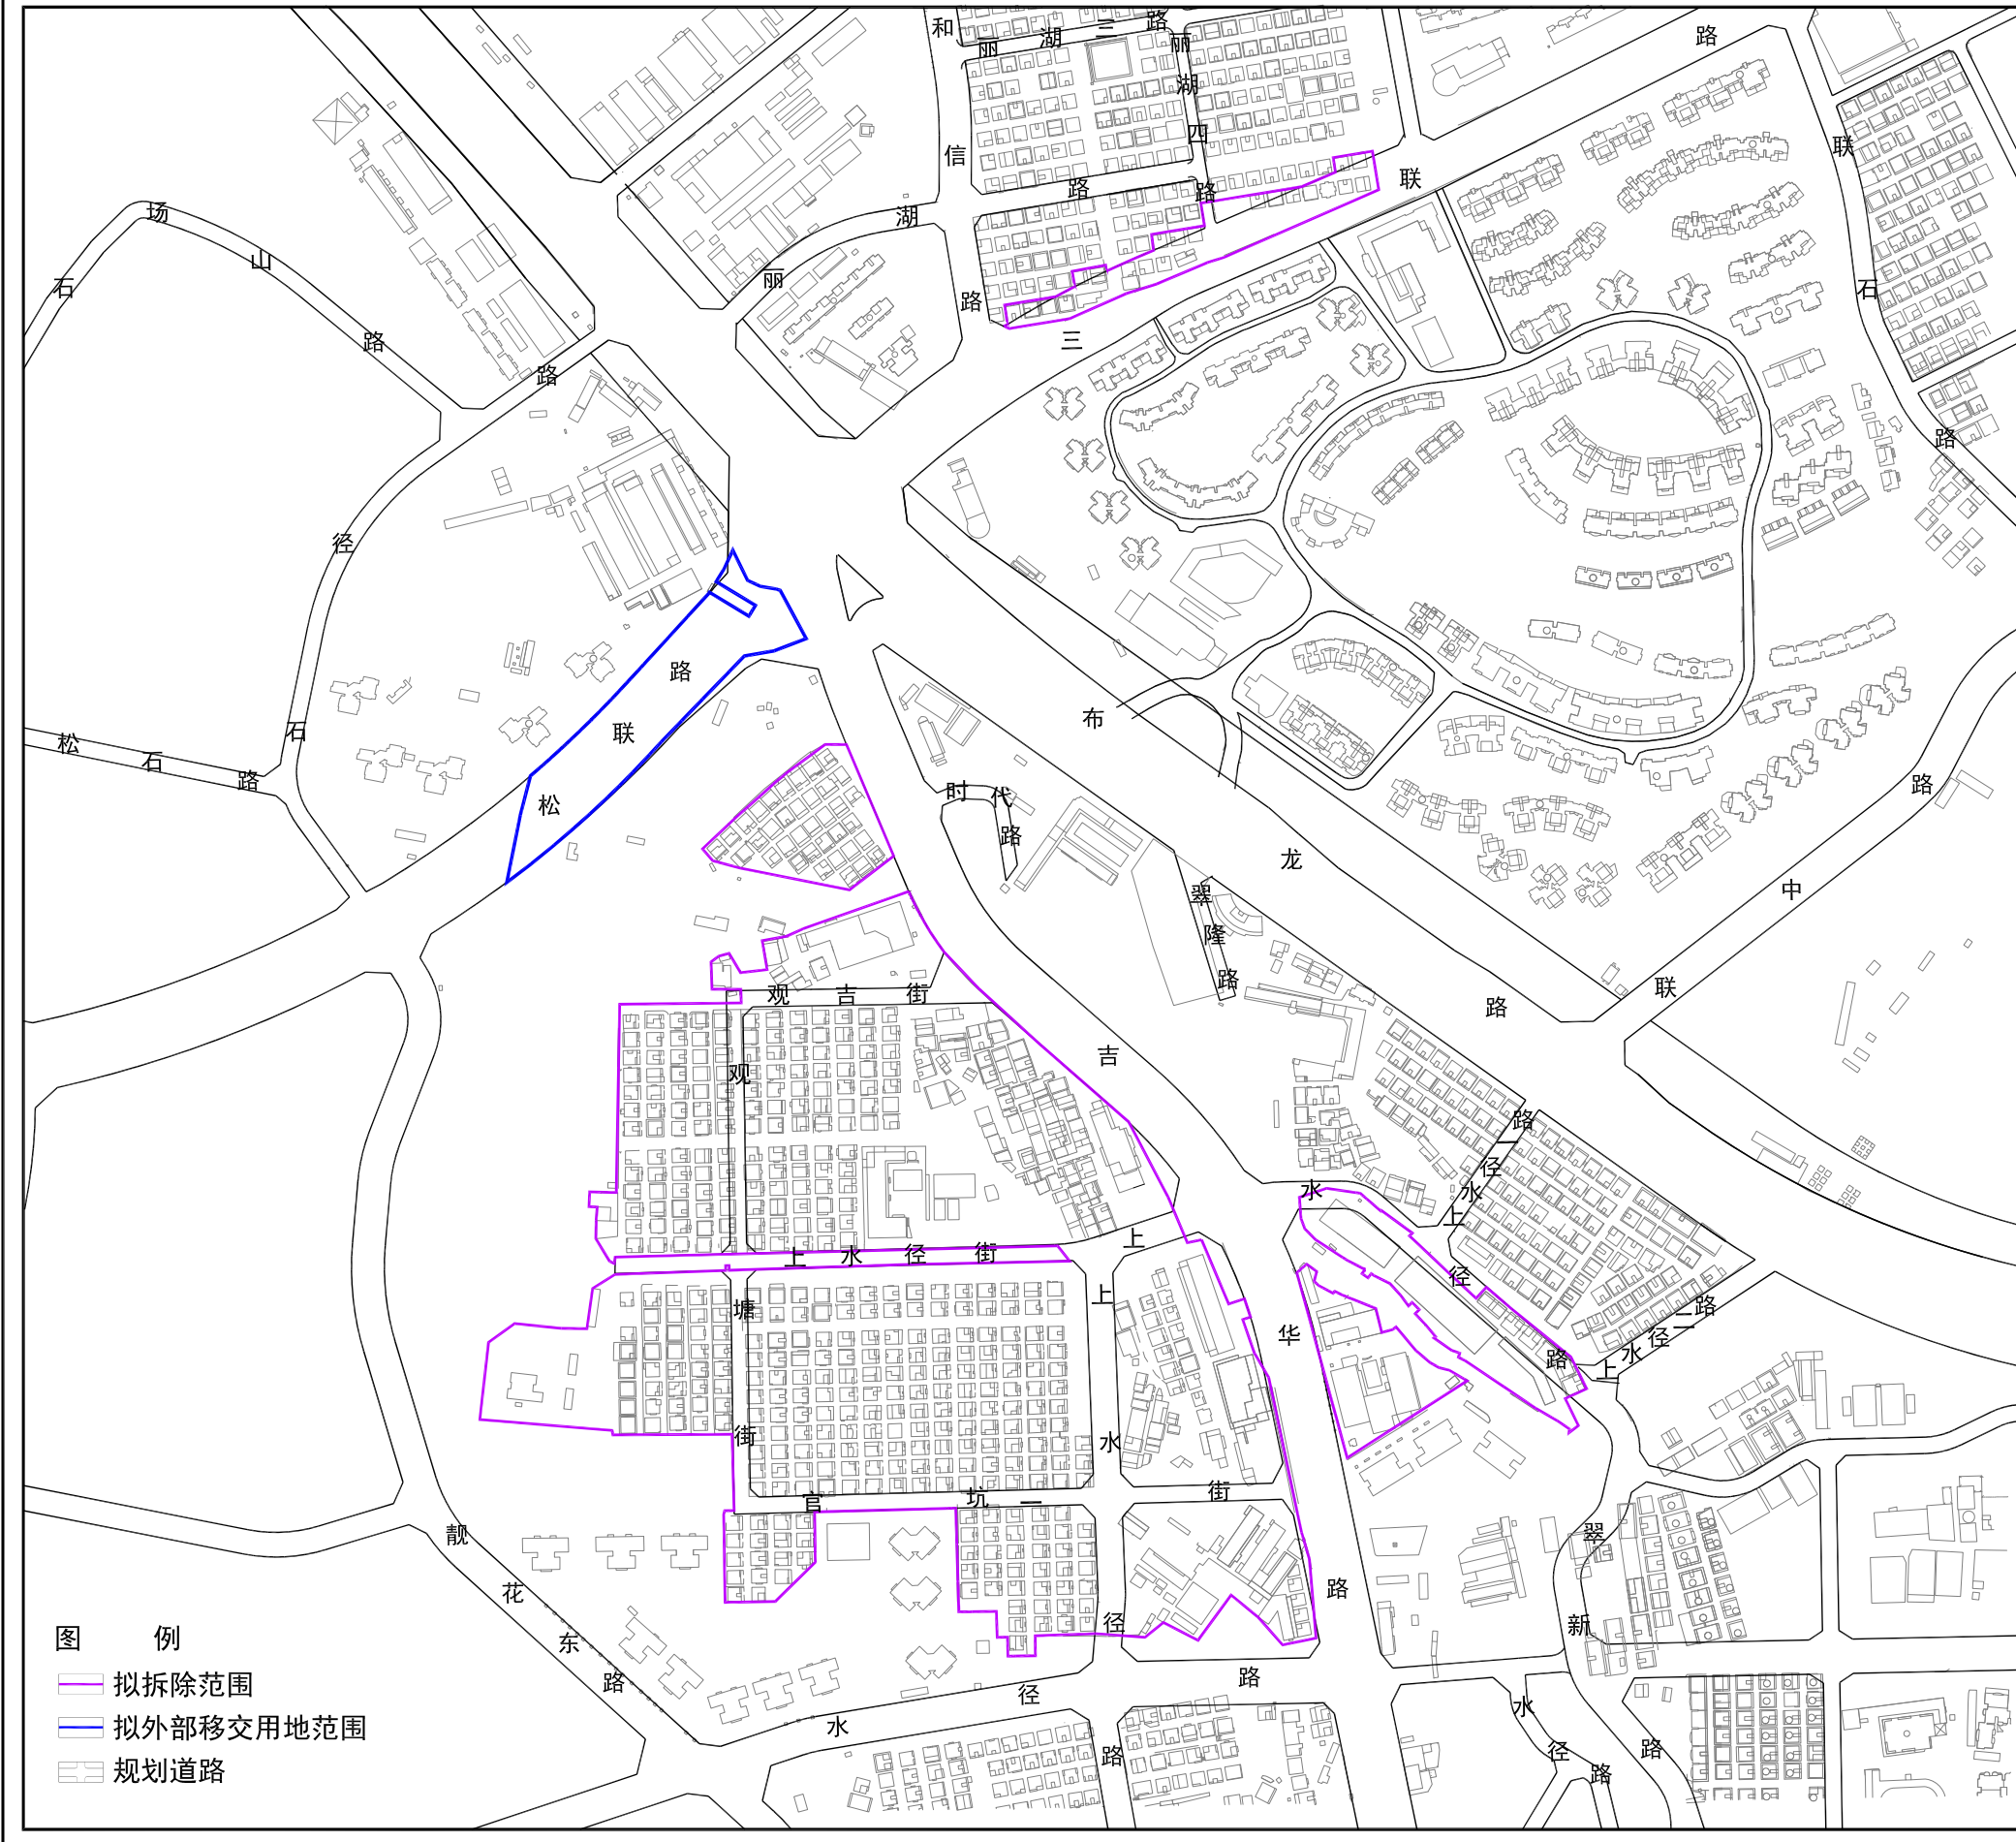

拟拆除范围用地面积：224395 平方米  
拟外部移交用地面积：12917 平方米