


龙岗区坪地街道坪西社区料龙工业区城市更新单元拟拆除范围示意图

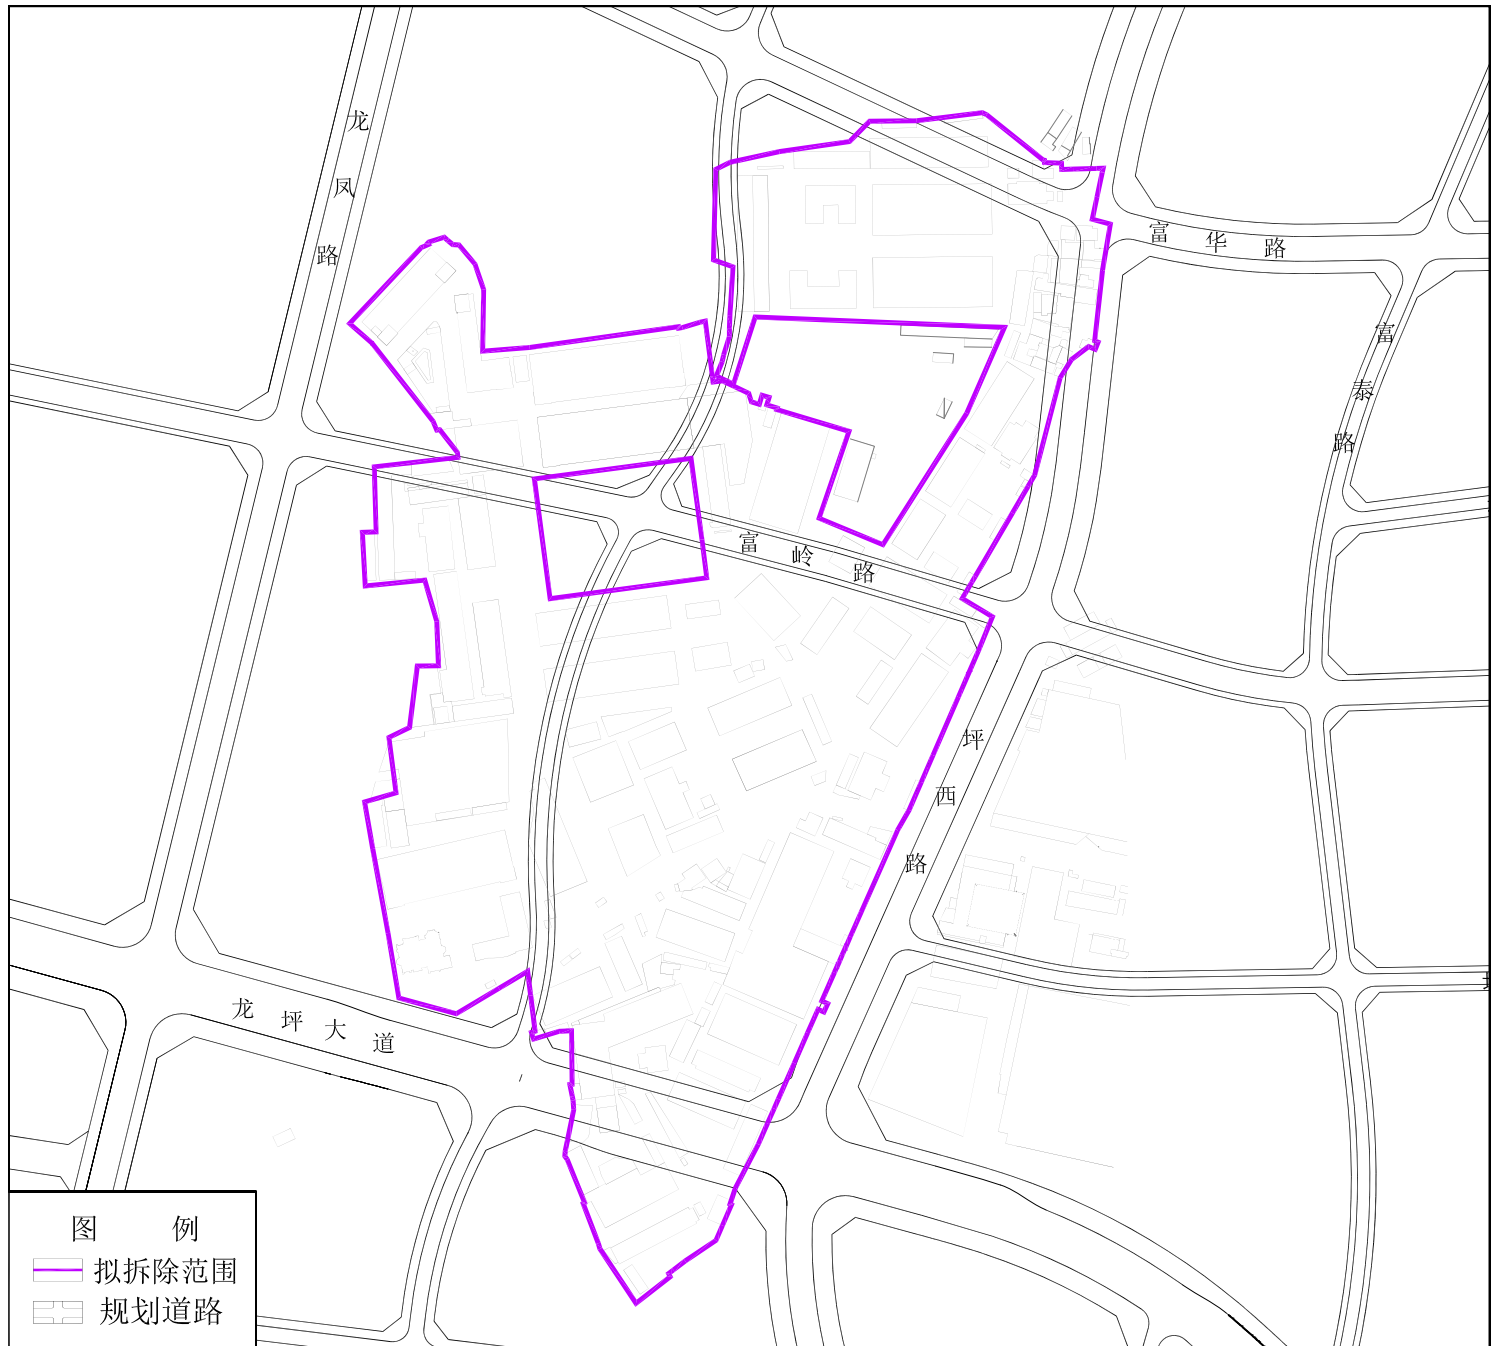

拟拆除范围用地面积：166417 平方米