


龙岗区吉华街道秀峰工业城片区城市更新单元拟拆除范围示意图

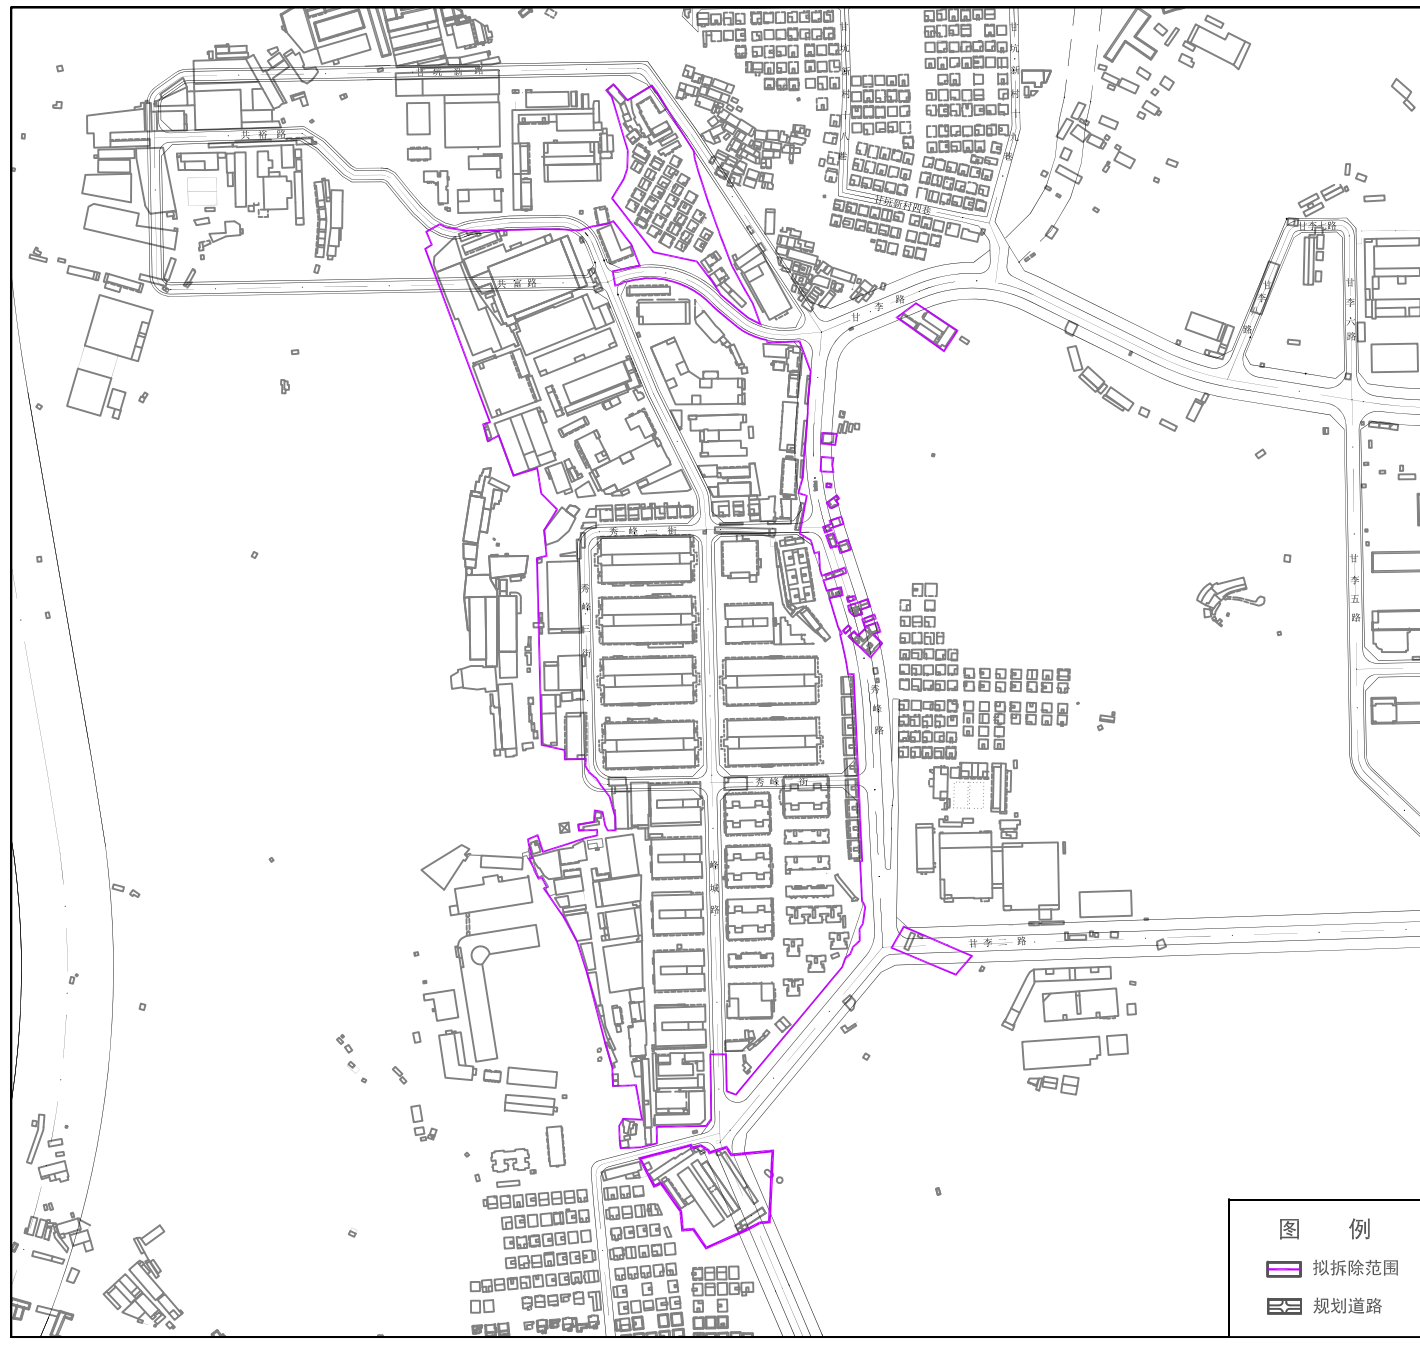

拟拆除范围用地面积：312692平方米