


龙岗区园山街道大康社区大康河沿线片区城市更新单元拟拆除范围示意图

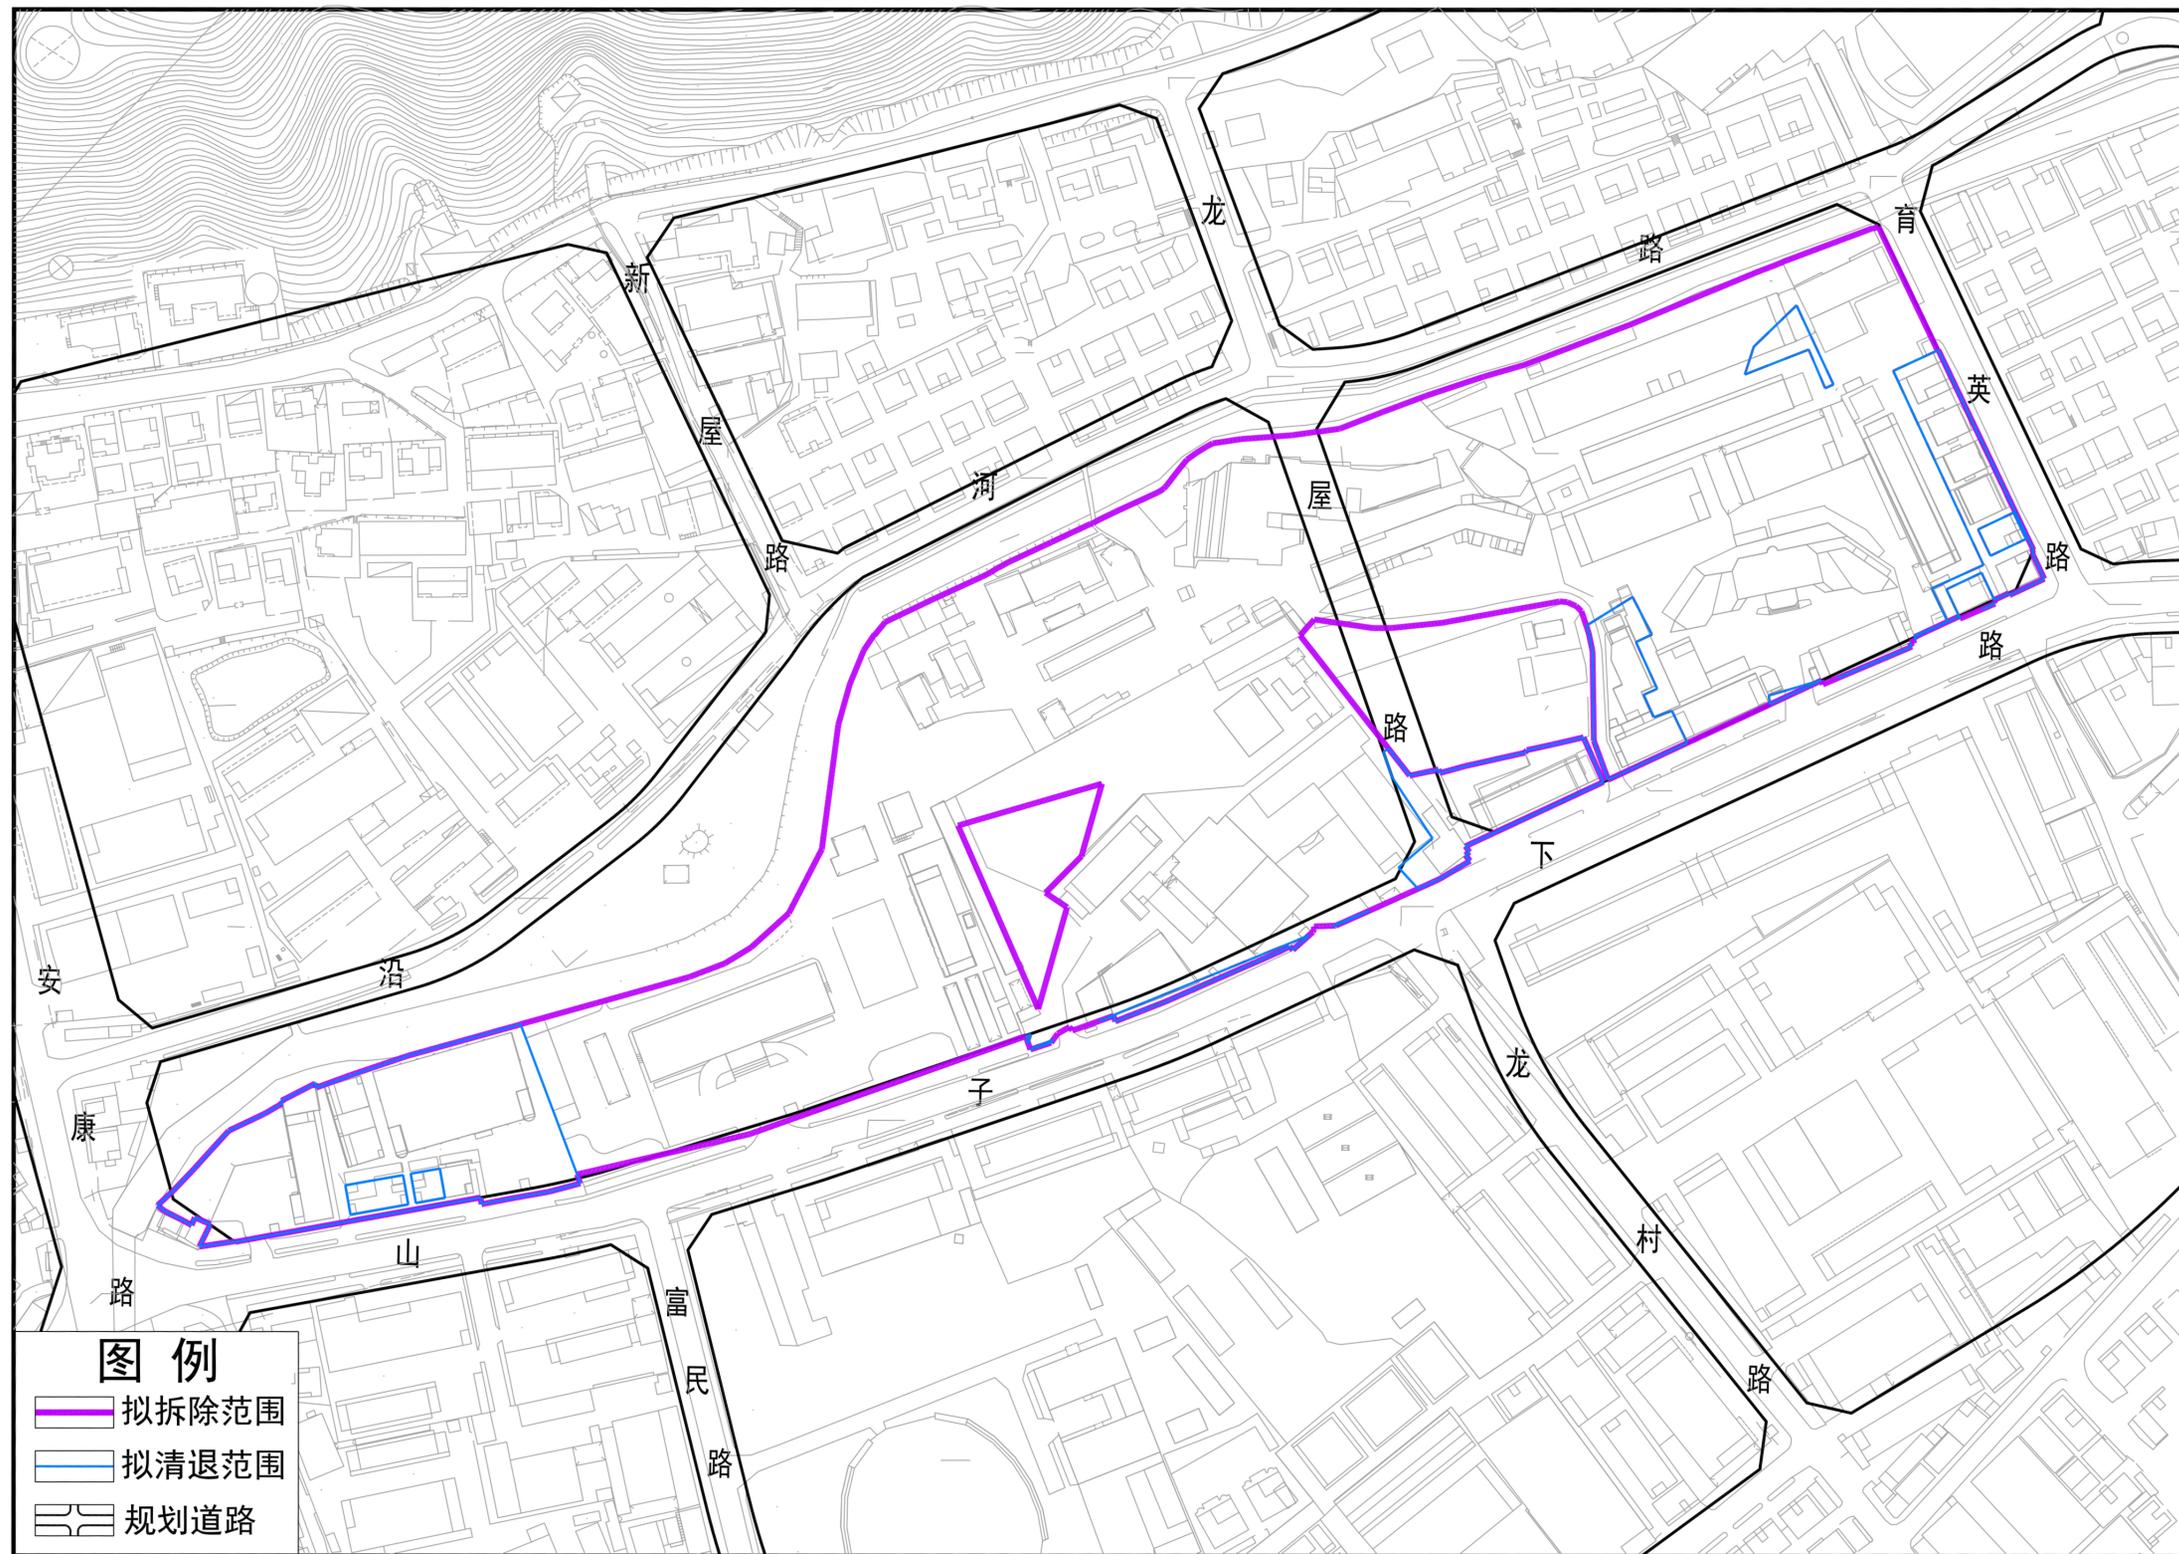

拟拆除范围用地面积：70239平方米