


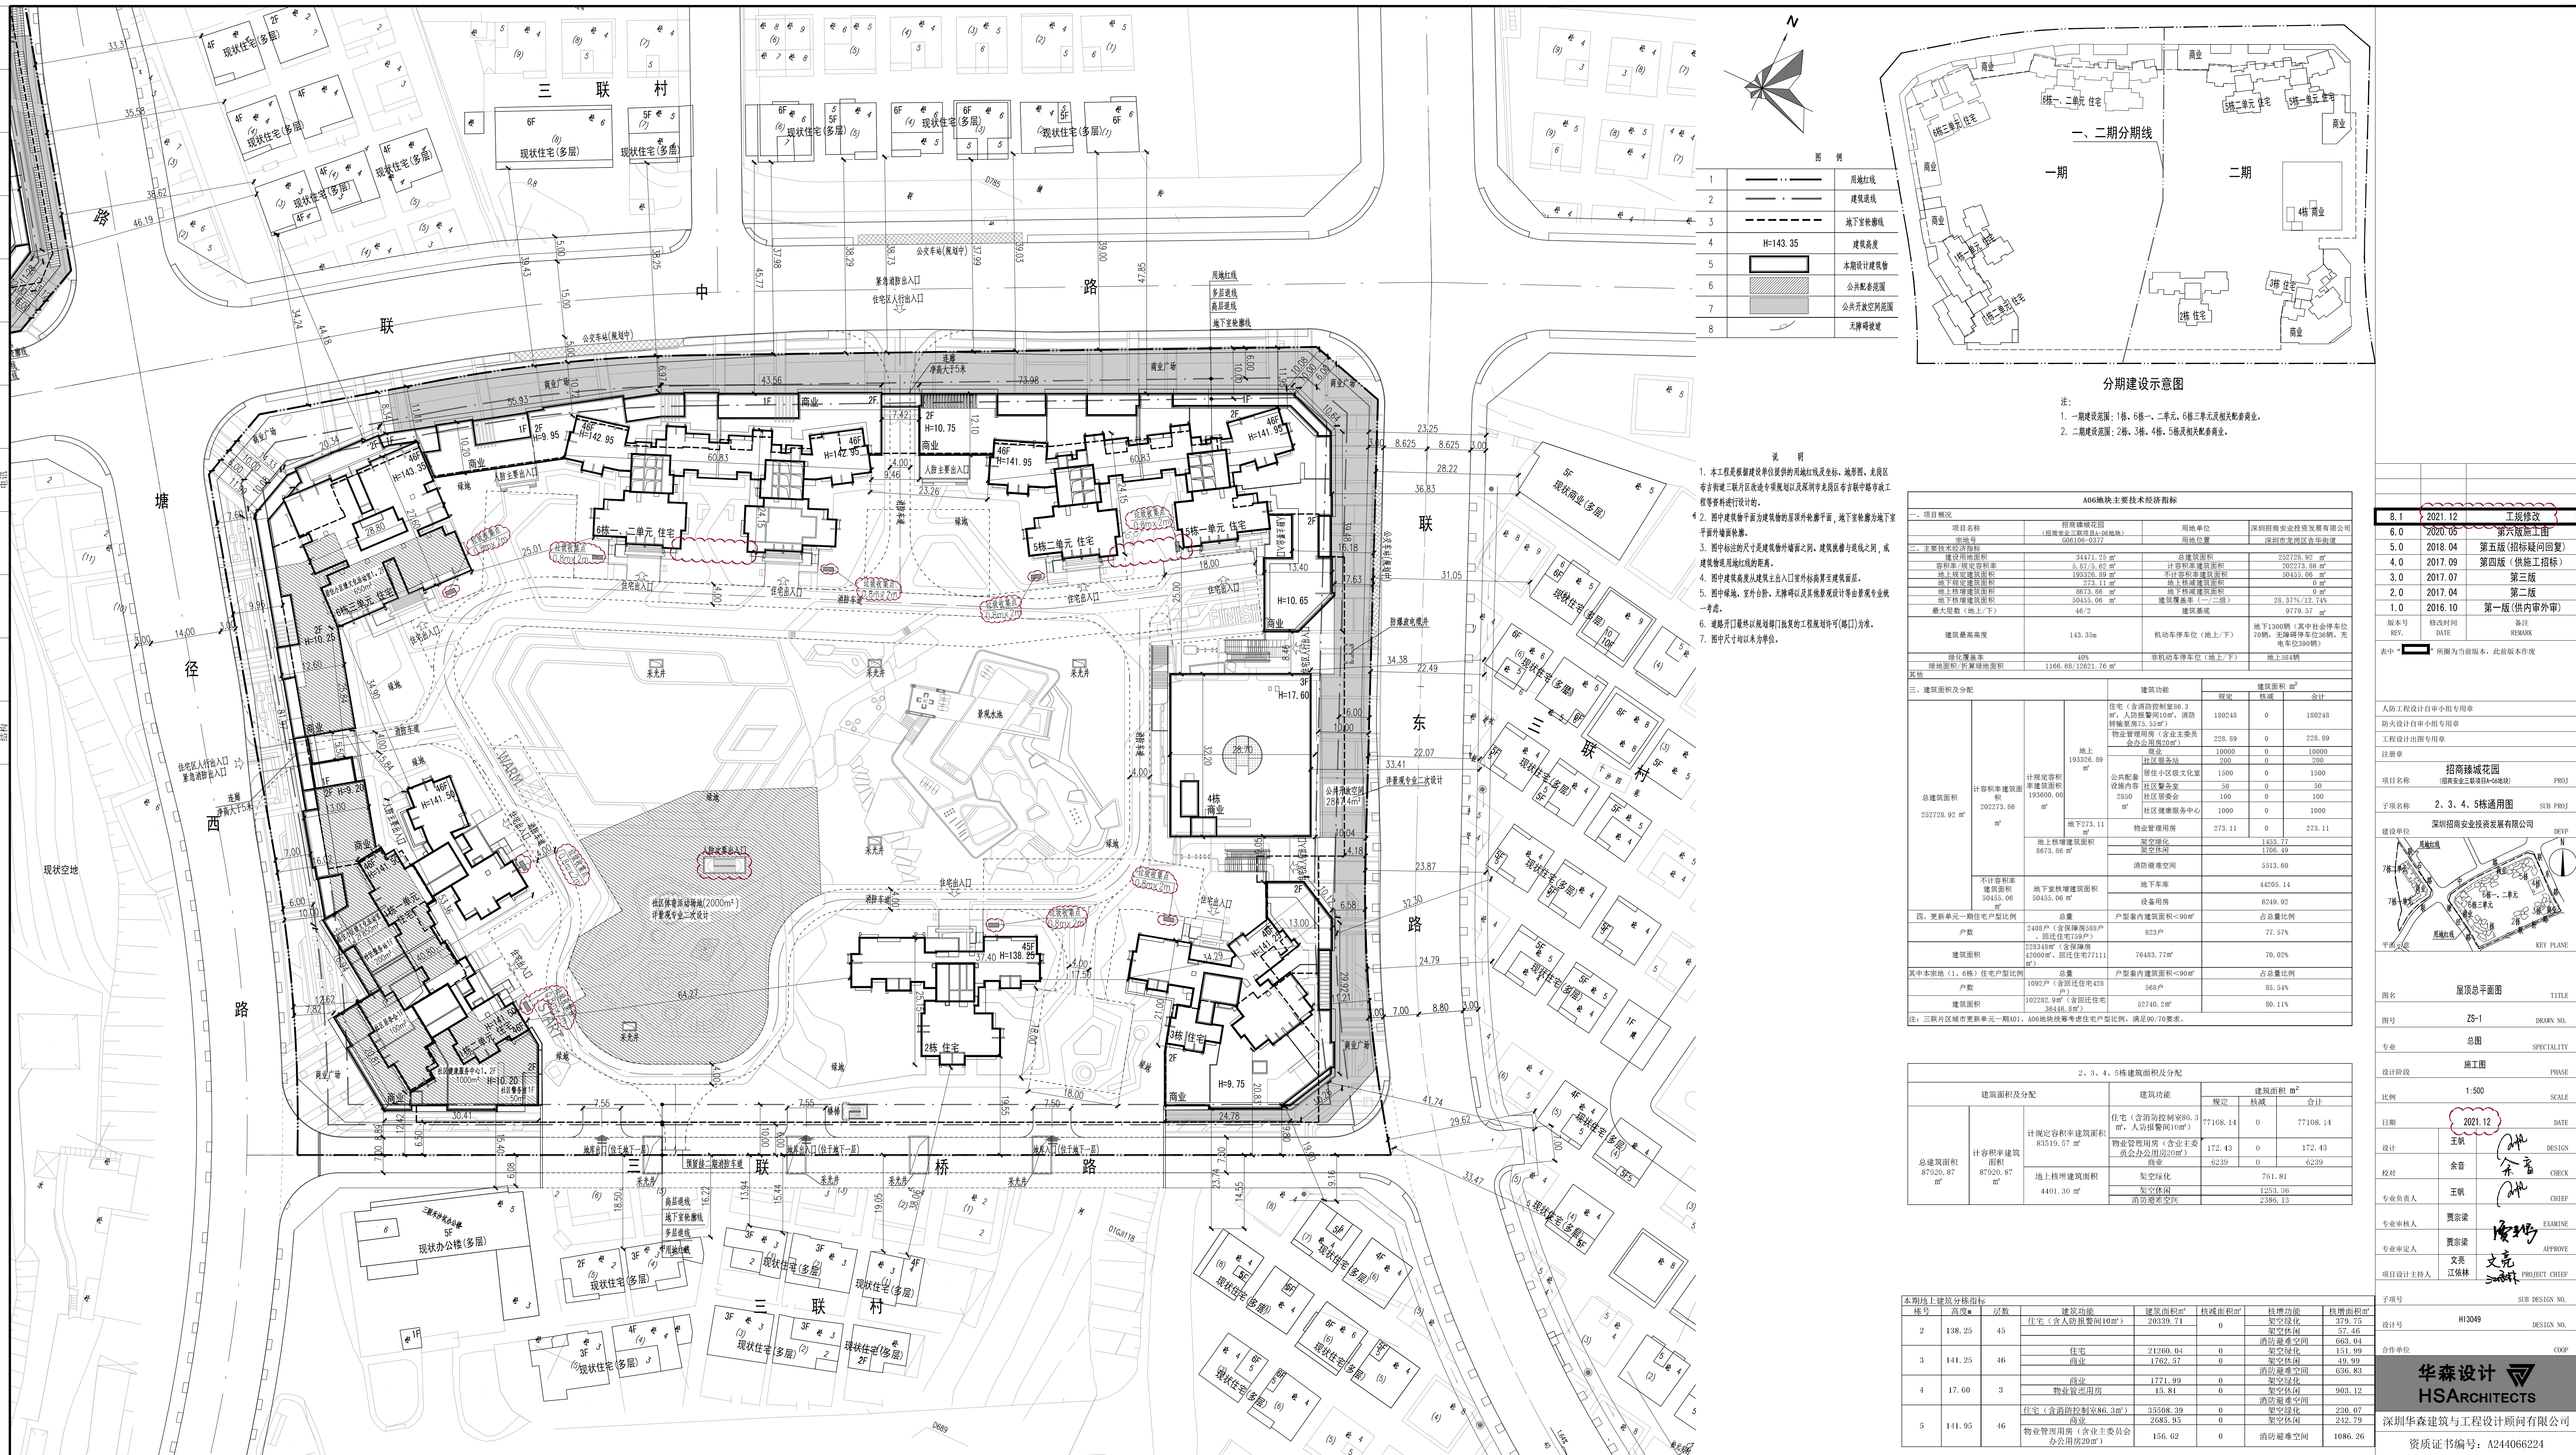

8.1	2021.12	工规修改
6.0	2020.05	第六版施工图
3.0	2017.07	第三版
2.0	2017.04	第二版
1.0	2016.10	第一版(供内审外审)
版本号 REV.	修改时间 DATE	备注 REMARK

表中“”所圈为当前版本，此前版本作废

人防工程设计自审小组专用章

防火设计自审小组专用章

工程设计出图专用章

注册号	注册号
	注册号

项目名称	(招商安业三联项目A-06地块)	PROJ
------	------------------	------



建设单位	DEVP
------	------

平面示意 KEY PLANE



----	----	----	-------

图号	ZS-1	DRAWN NO.
----	------	-----------

SPECIALTY	
-----------	--

设计阶段	施工阶段	PHASE
------	------	-------

1:500



日期	2021.12	DATE
----	---------	------

设计	王帆		DESIGN
----	----	---	--------

----	----


专业负责人	王帆	CHIEF
-------	----	-------

贾宗梁


专业审定人		APPROVE

项目设计主持人	江依林	江依林 PROJECT CHIEF
---------	-----	-------------------

2010

子项号	STD DESIGN NO.

设计号	H13049	DESIGN NO.
-----	--------	------------







