


建筑	ARCHITECTURE	电气	ELECTRICAL
结构	STRUCTURE	弱电	TELECOM
给排水	PLUMBING	暖通	MECHANICAL
暖通	MECHANICAL	总图	SITE PLAN

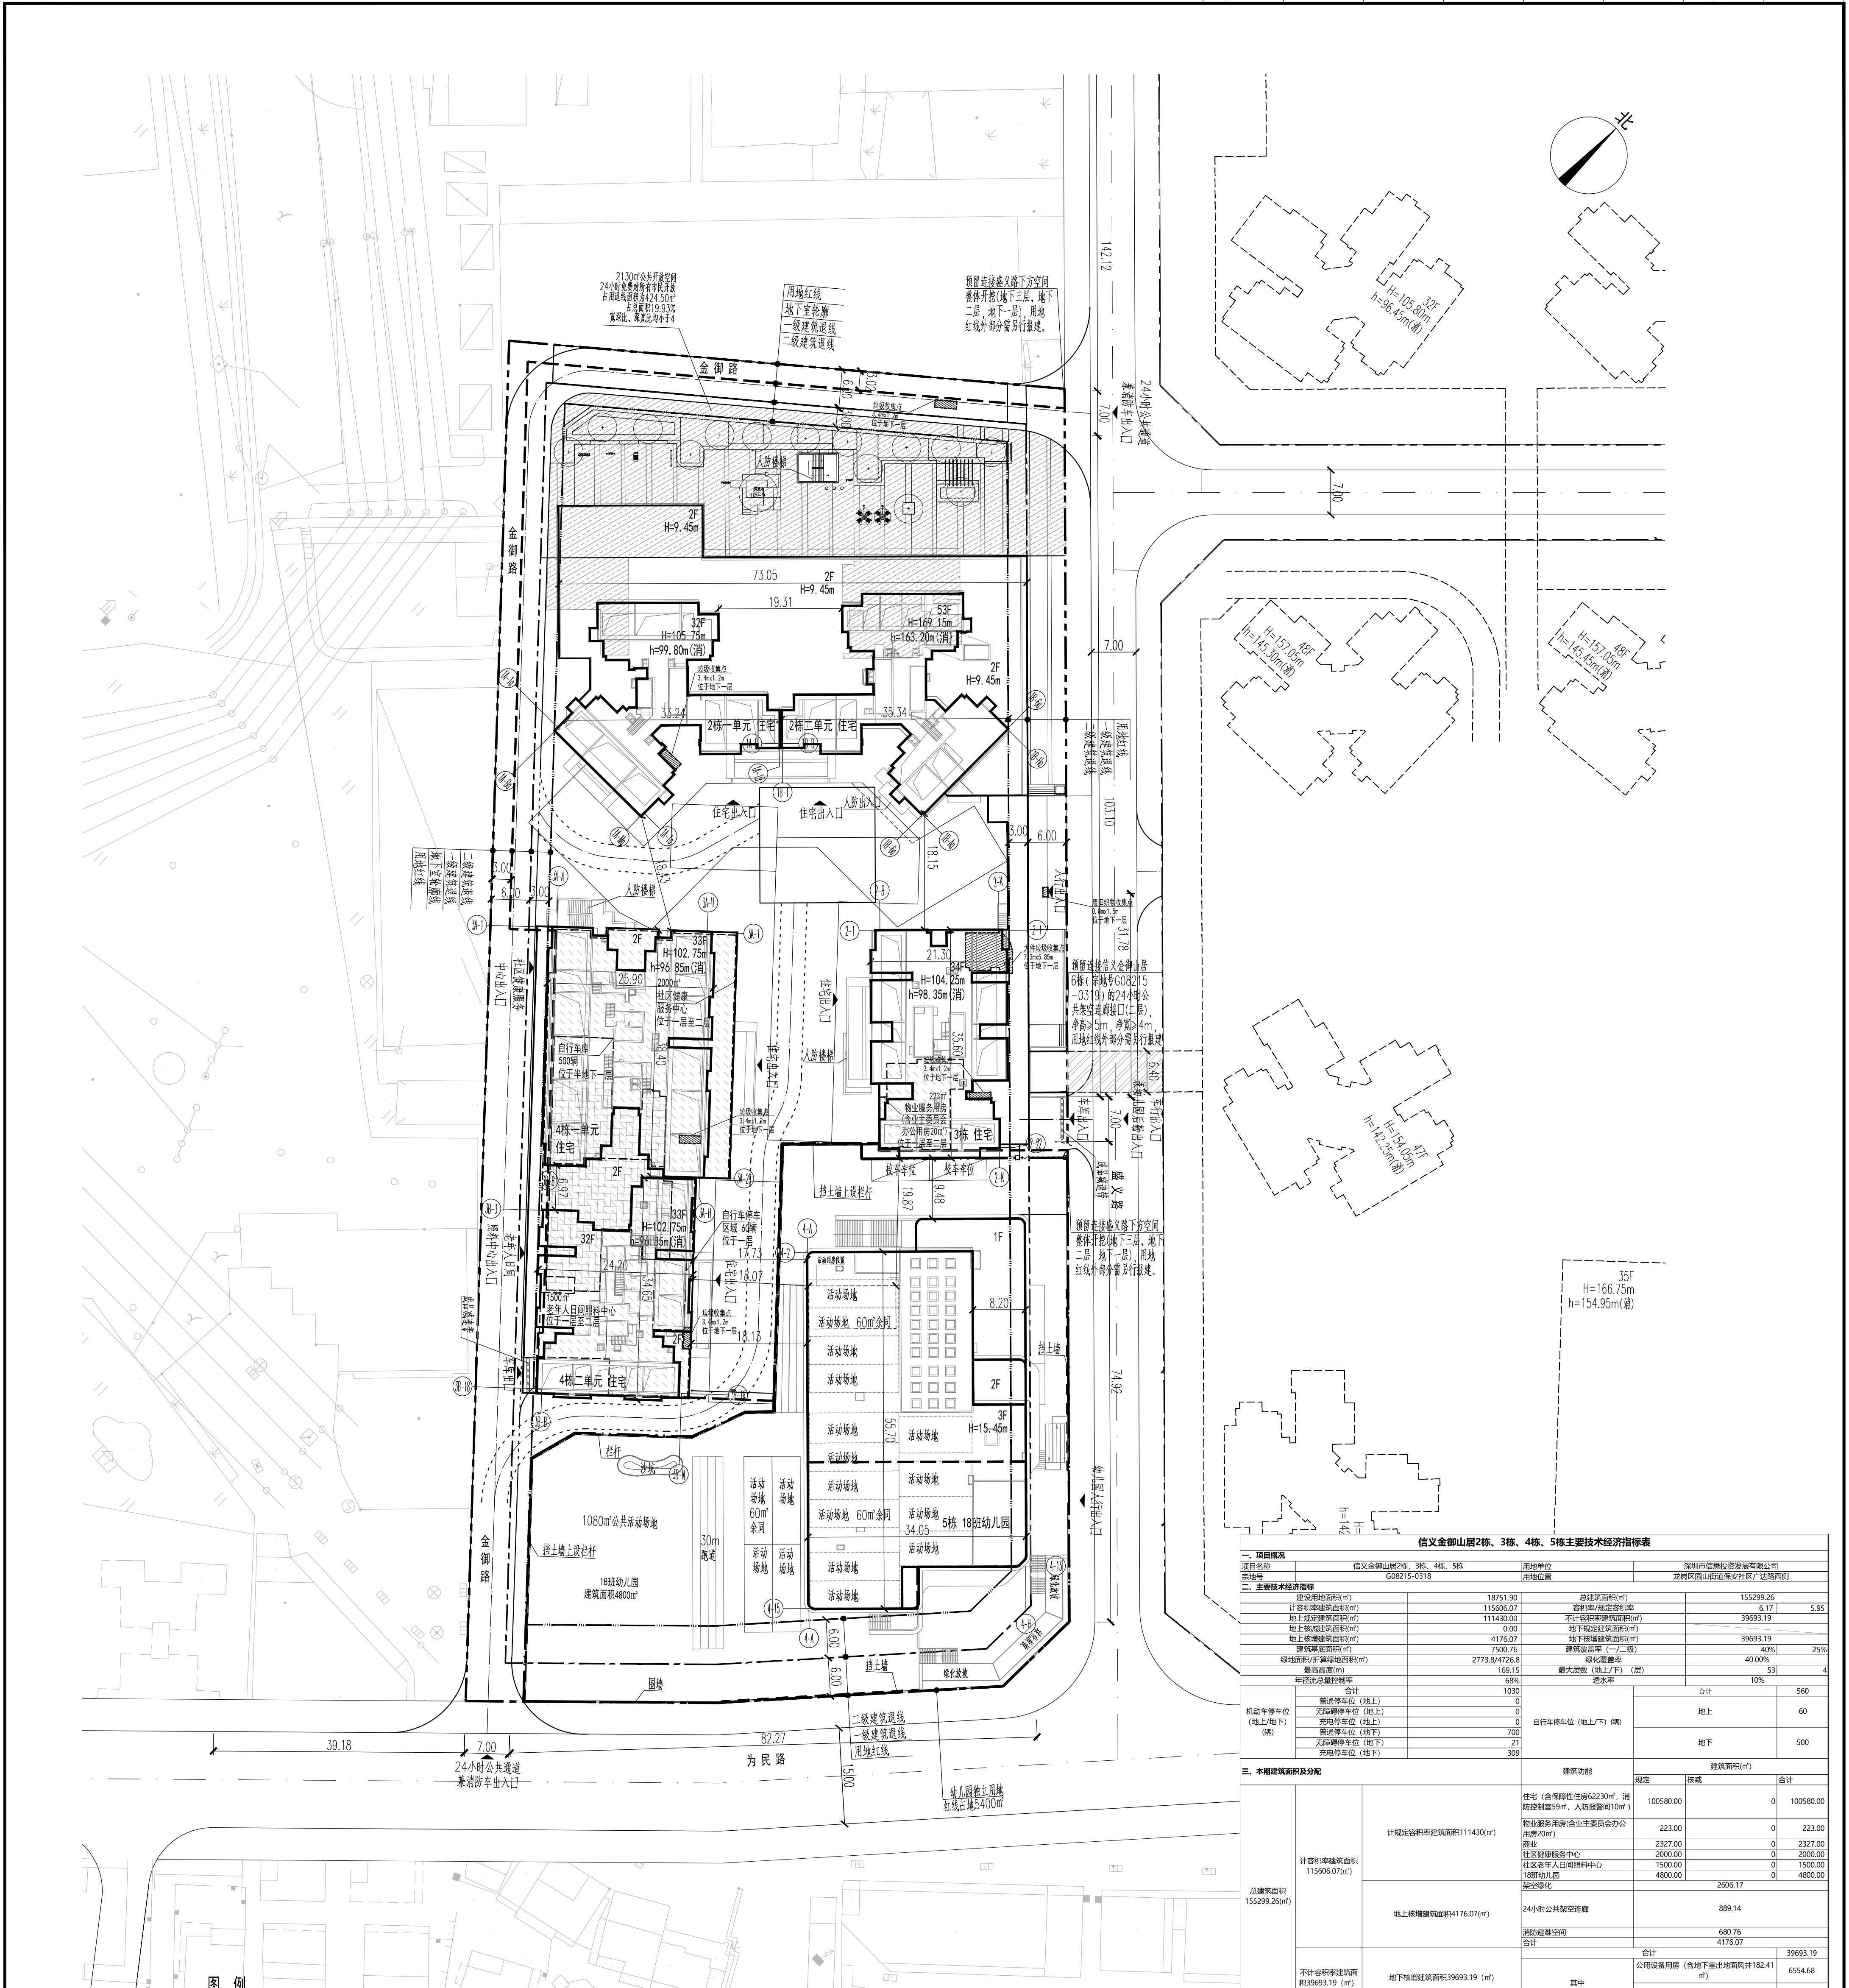

总平面图 1:500

用地红线	现状建筑
一级建筑退线	新建建筑
二级建筑退线	规划建筑
地下室轮廓线	公共开放空间
机动车道	H=102.75m 建筑高度
挡土墙	垃圾收集点 大件垃圾收集点
公共配套	自行车库轮廓线
非本地块建设范围	

信义金御山居2栋、3栋、4栋、5栋主要技术指标表			
<b>二、主要技术指标</b>			
年能耗总量控制率	68%	节能率	10%
机动车停车位	1030	自行车停车位	560
普通停车位(地上)	0	地上	60
无障碍停车位(地上)	0	地下	500
充电桩车位(地上)	0		
充电桩车位(地下)	309		
<b>三、本期建筑功能及分配</b>			

**深圳市信义投资发展有限公司**

信义金御山居2栋、3栋、4栋、5栋

总平面图

**CAPOL 信义**

信义金御山居2栋、3栋、4栋、5栋

总平面图

注册章

项目负责人: 丁军

设计: 李勇

审核: 李勇

日期: 2022.01.20