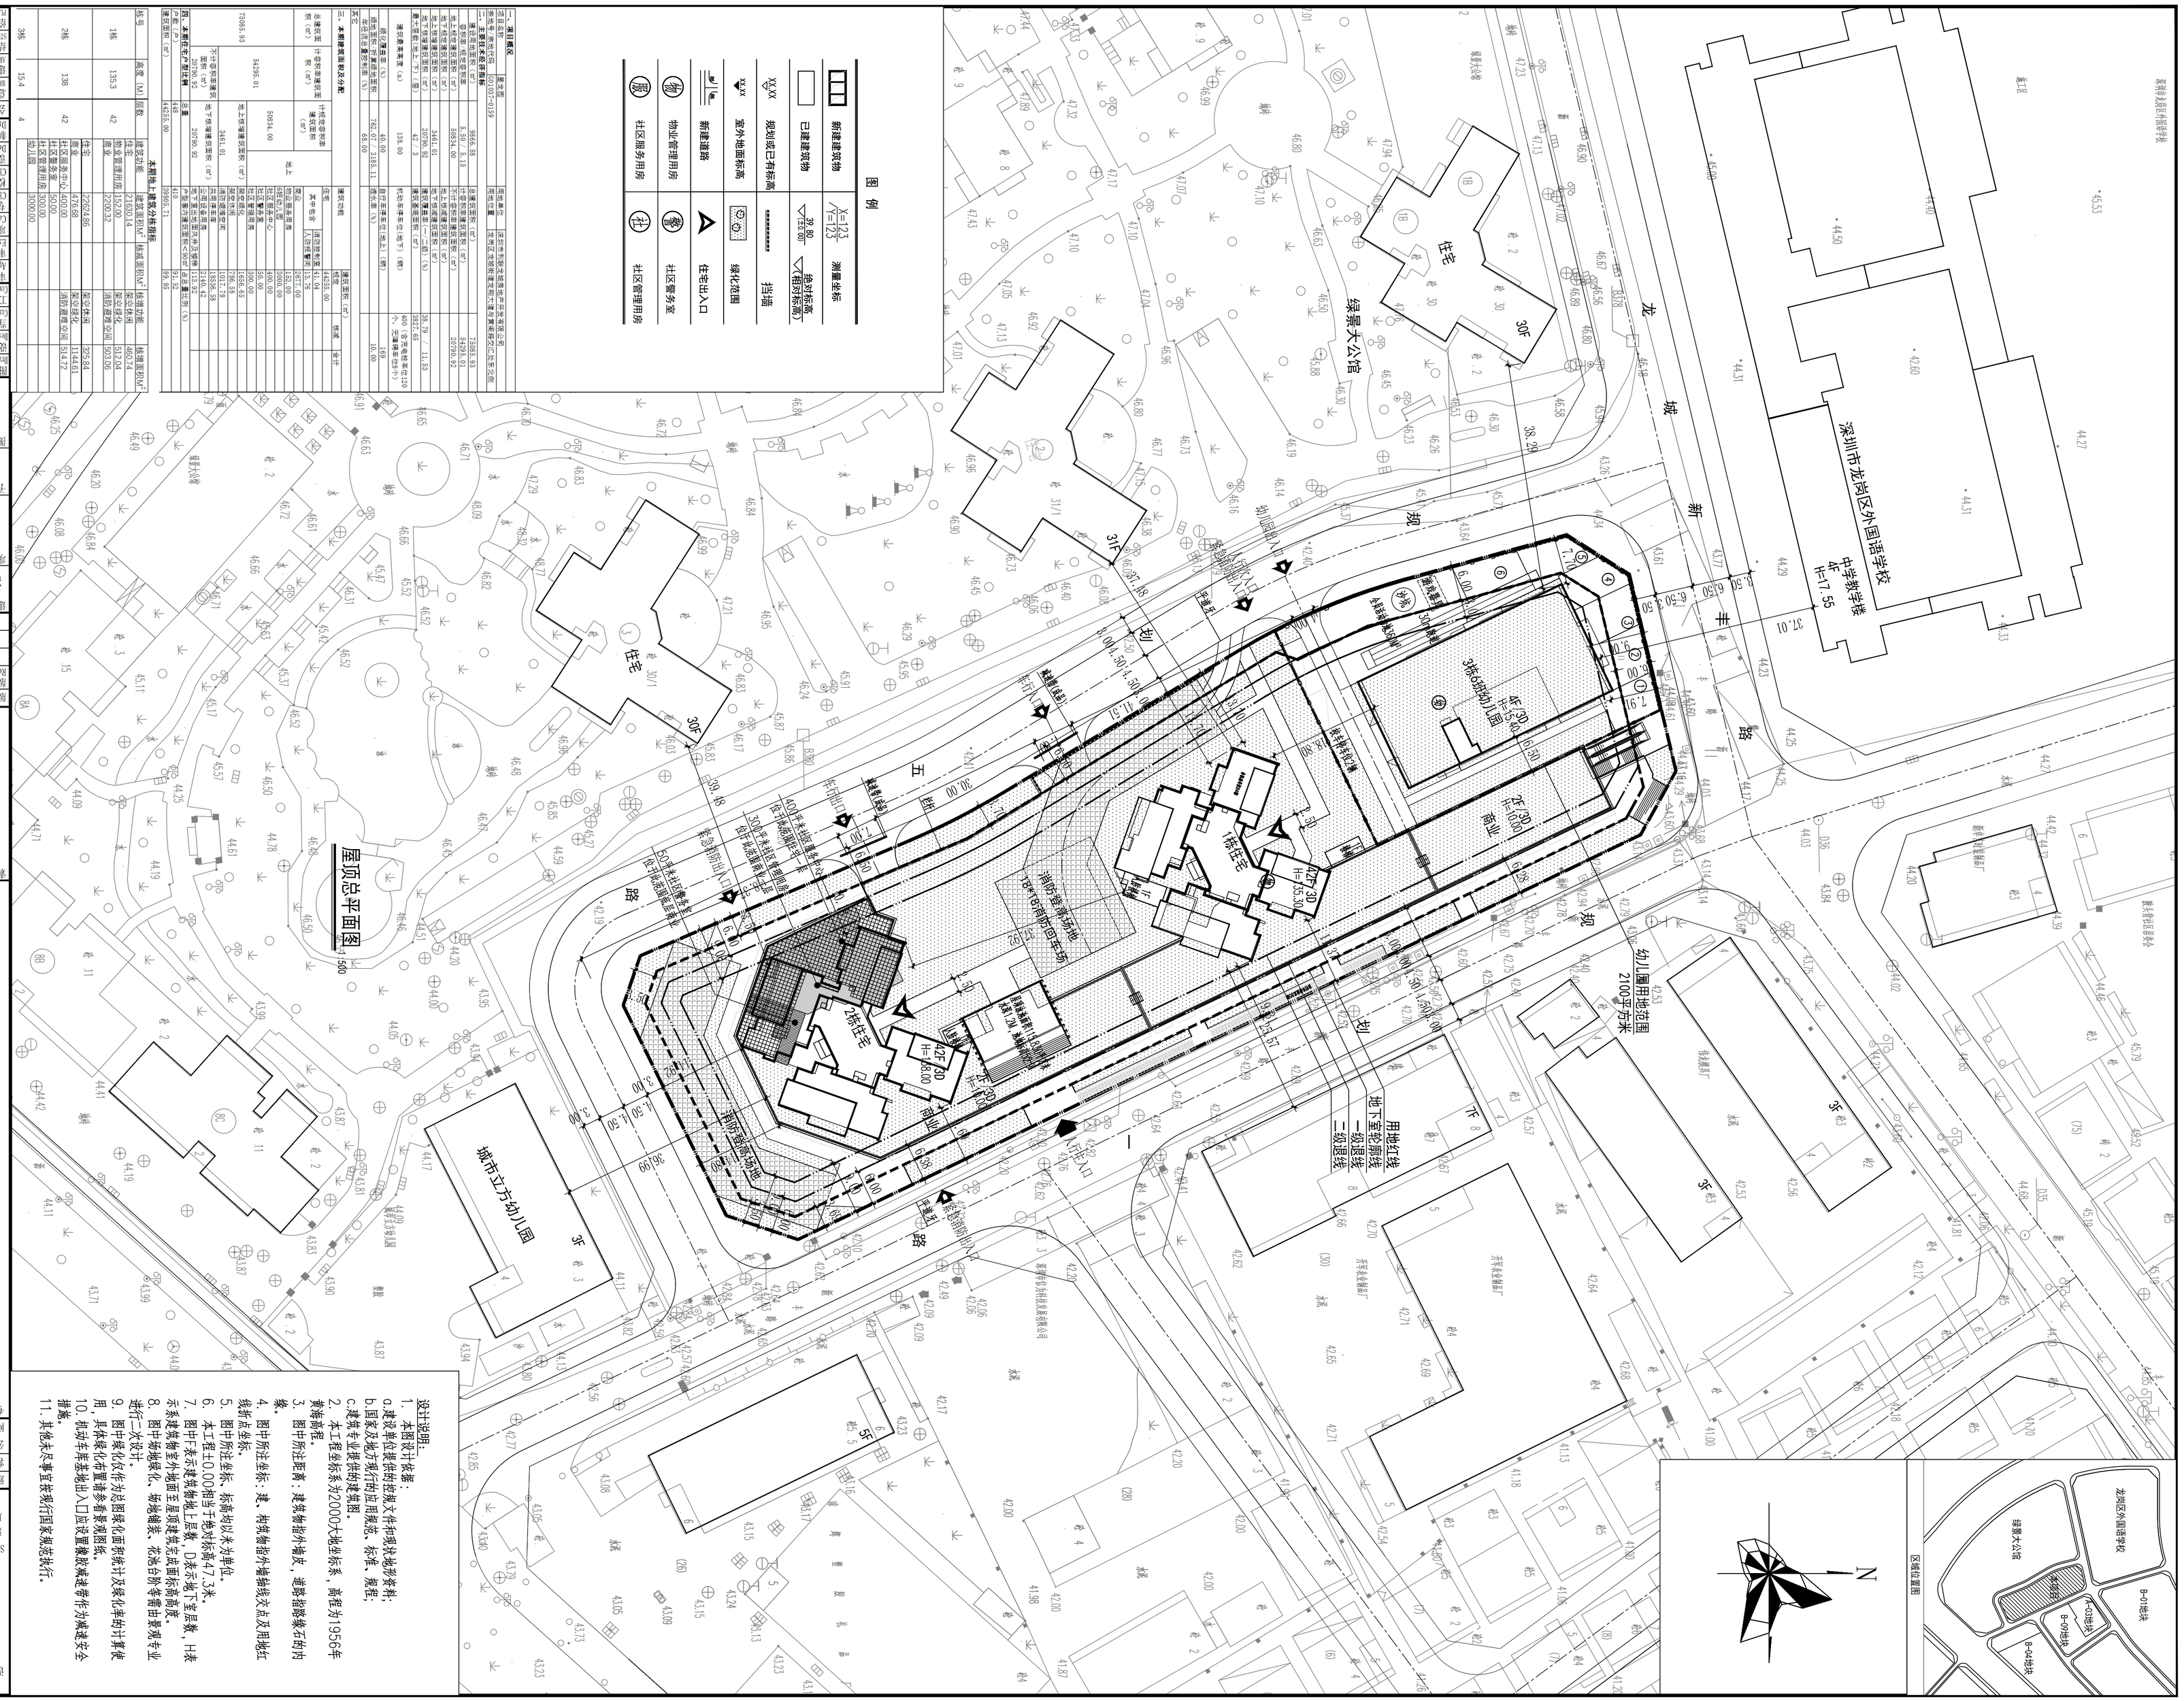

设计说明：

1. 本图为设计依据。
a.建设单位提供经政文件确认地形资料；
b.国家及地方现行的应用规范、标准、规程；
c.建筑专业提供建筑图。
2. 本工程坐标系为2000大地坐标系，高程为1956年黄海高程。
3. 图中所注距离，建筑物指外墙皮，道路指路牙石的内缘。
4. 图中所注坐标，建、构筑物指外墙轴线交点及用地红线折点坐标。
5. 标高均以米为单位。
6. 本工程±0.00相当于绝对标高47.3米。
7. 图中F表示建筑物地上层数，D表示地下室层数，H表示建筑物至外墙面至屋顶构筑完成面最高端高度。
8. 图中场地绿化、场地铺装、花池台阶等需由景观专业进行二次设计。
9. 图中绿化仅作为总图绿化面积统计及绿化率的计算使用，具体绿化布置请参看景观图纸。
10. 机动车库基地出入口应置橡胶减速带作为减速安全措施。
11. 其他未尽事宜按现行国家规范执行。

设计单位 / Design Corporation

深圳意创国际设计股份有限公司
Shenzhen Yichuang International Design Co.,Ltd
建筑行业建筑工程甲级 /建筑装饰工程设计专项甲级/建筑幕墙设计专项甲级 A241022876
风景园林工程设计专项甲级/建筑装饰设计甲级 A244022876
证券代码/STOCK CODE: 839120

意见与建议专业投诉电话：0755-83796811
客服电话：0755-83796811
公众微信号：SZYC-design001
网址：http://www.szyc21.com

专用盖章 / Stamp Area

新图 / New Plan

版本 / Revision			
版本 Rev.	修订内容 Descriptions	修订日期 Date	修订人 By

建设单位 / Client
深圳市利联发城房地产开发有限公司

项目名称 / Project Name
星龙园

子项名称 / Branch Name
总图

图纸名称 / Drawing Title
屋顶总平面图

图别 Drawing Type	建筑 Architecture	出图日期 Date	2021.08.26
设计阶段 Design Phase	施工图 Construction Drawing	图纸编号 Drawing No.	ZS-01
制图 Drawn by	周丽芬 Lisa Zhou	专业负责人 Architect	陈志勇
校对 Checked by	权力 Quan Li	专业负责人 Chief Engineer	鲁学成
审核 Approved by	尤勇 Yu Yong	专业负责人 Chief Engineer	鲁学成
审定 Approved by	尤勇 Yu Yong	项目负责 Project Leader	尤勇
索引图 / Key Plan

未盖出图专用章无效