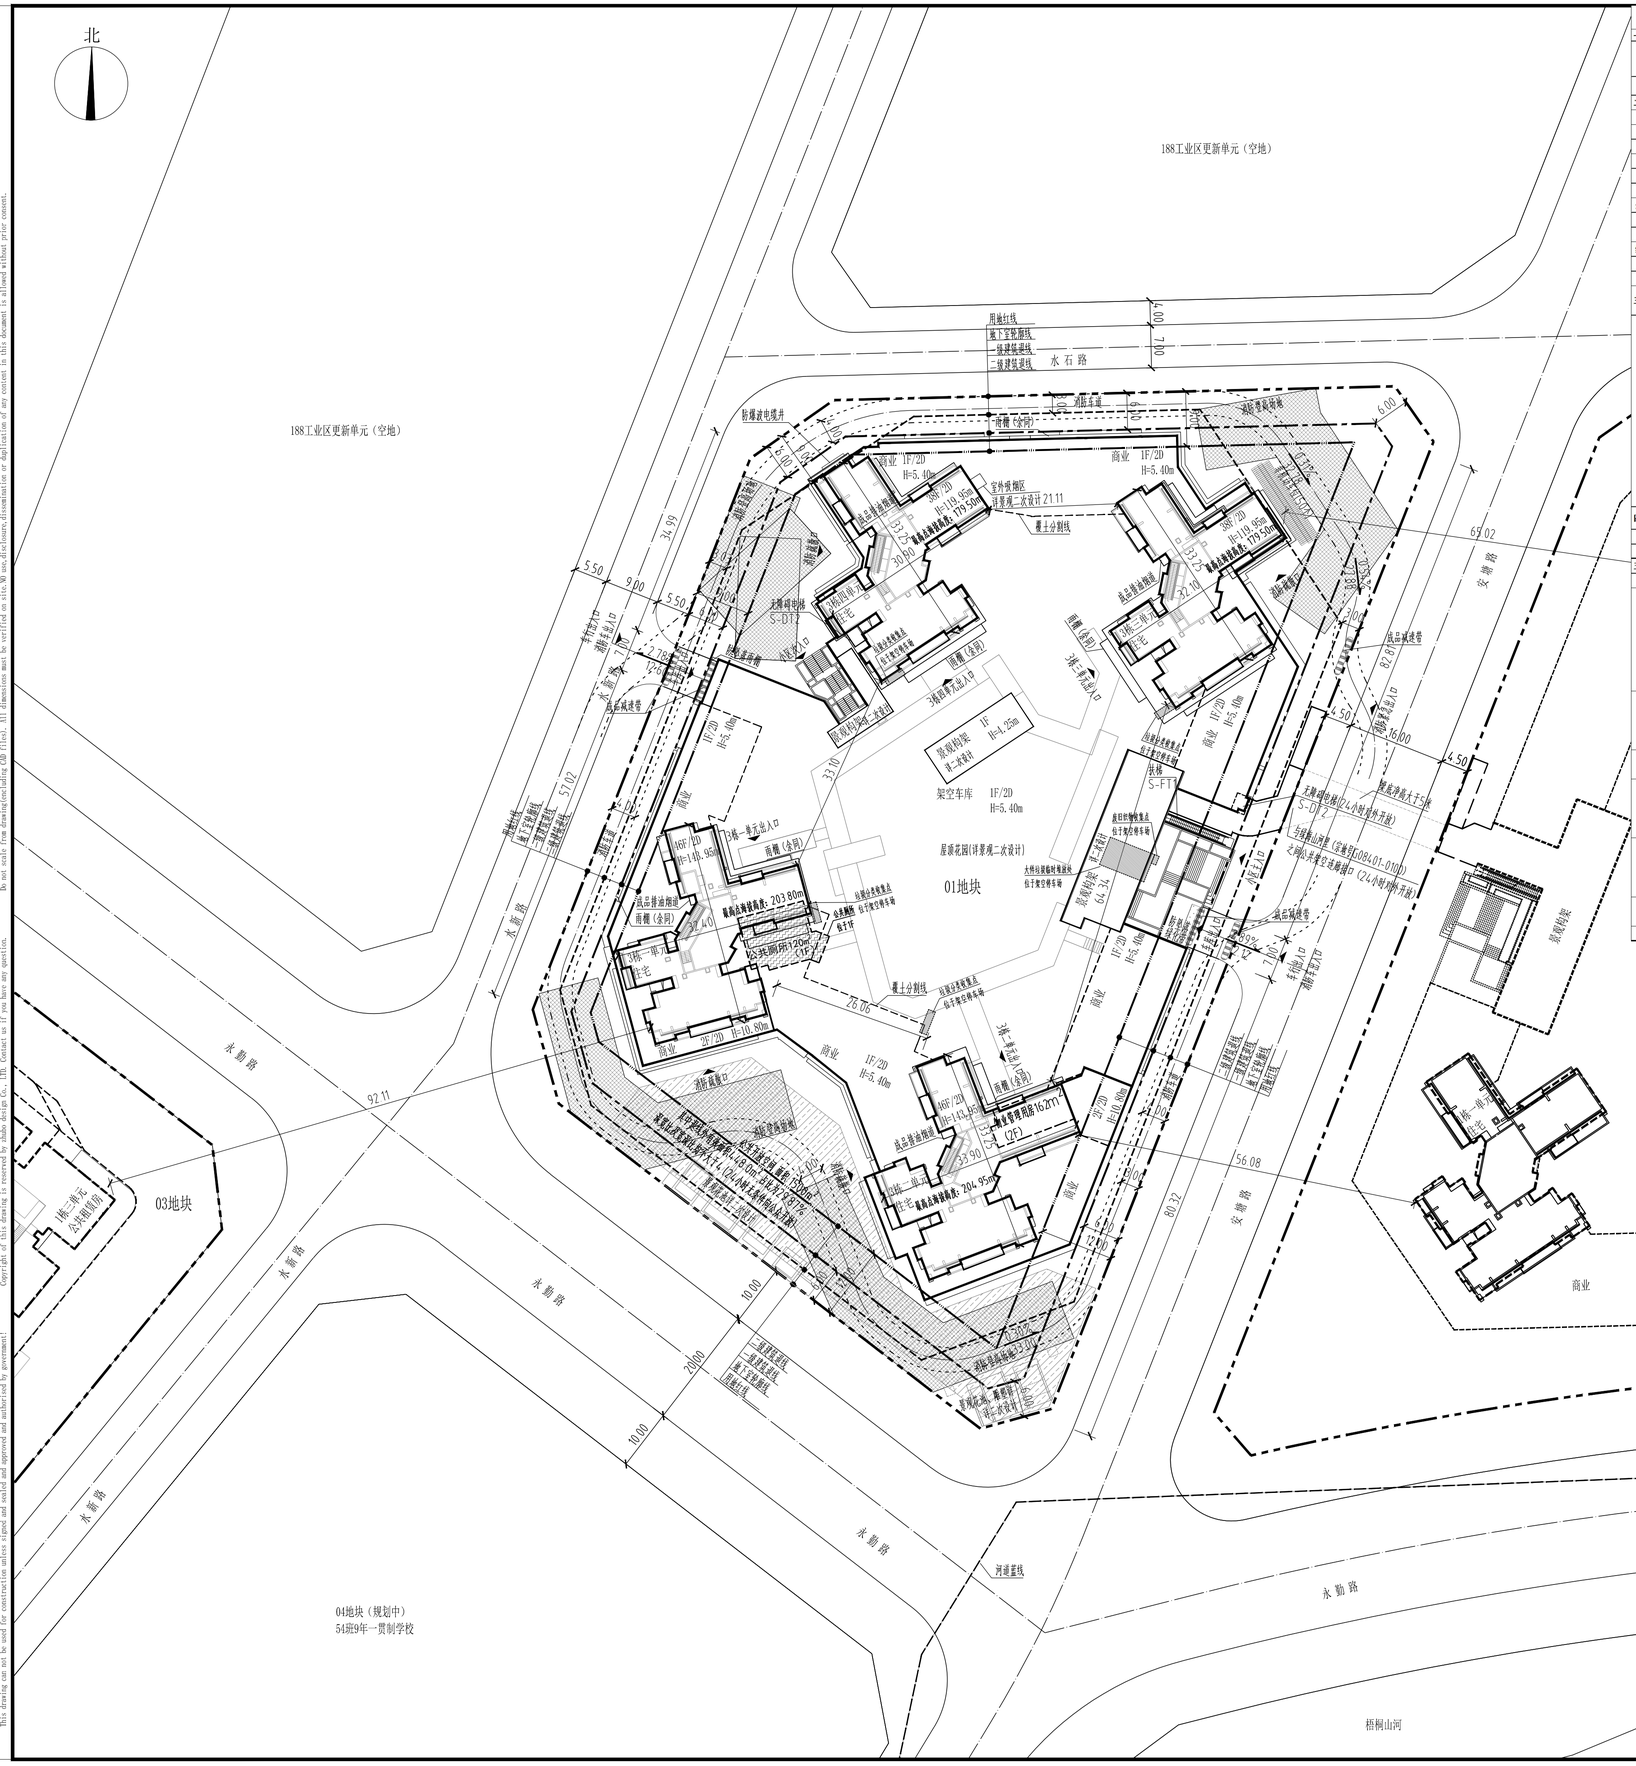
北
188工业区更新单元（空地）
188工业区更新单元（空地）
水石路
安塘路
永勤路
03地块
04地块（规划中）
54班9年一贯制学校
01地块
梧桐山河
架空车库 1F/2D H=5.40m
商业 1F/2D H=5.40m
住宅 16F/2D H=143.95m
住宅 38F/2D H=119.95m
住宅 25F/2D H=10.80m
公共厕所120㎡（1F）
商业 1F/2D H=4.25m
住宅 33F/2D H=119.95m
住宅 32F/2D H=119.95m
住宅 33F/2D H=119.95m
住宅 16F/2D H=143.95m
住宅 25F/2D H=10.80m
住宅 16F/2D H=143.95