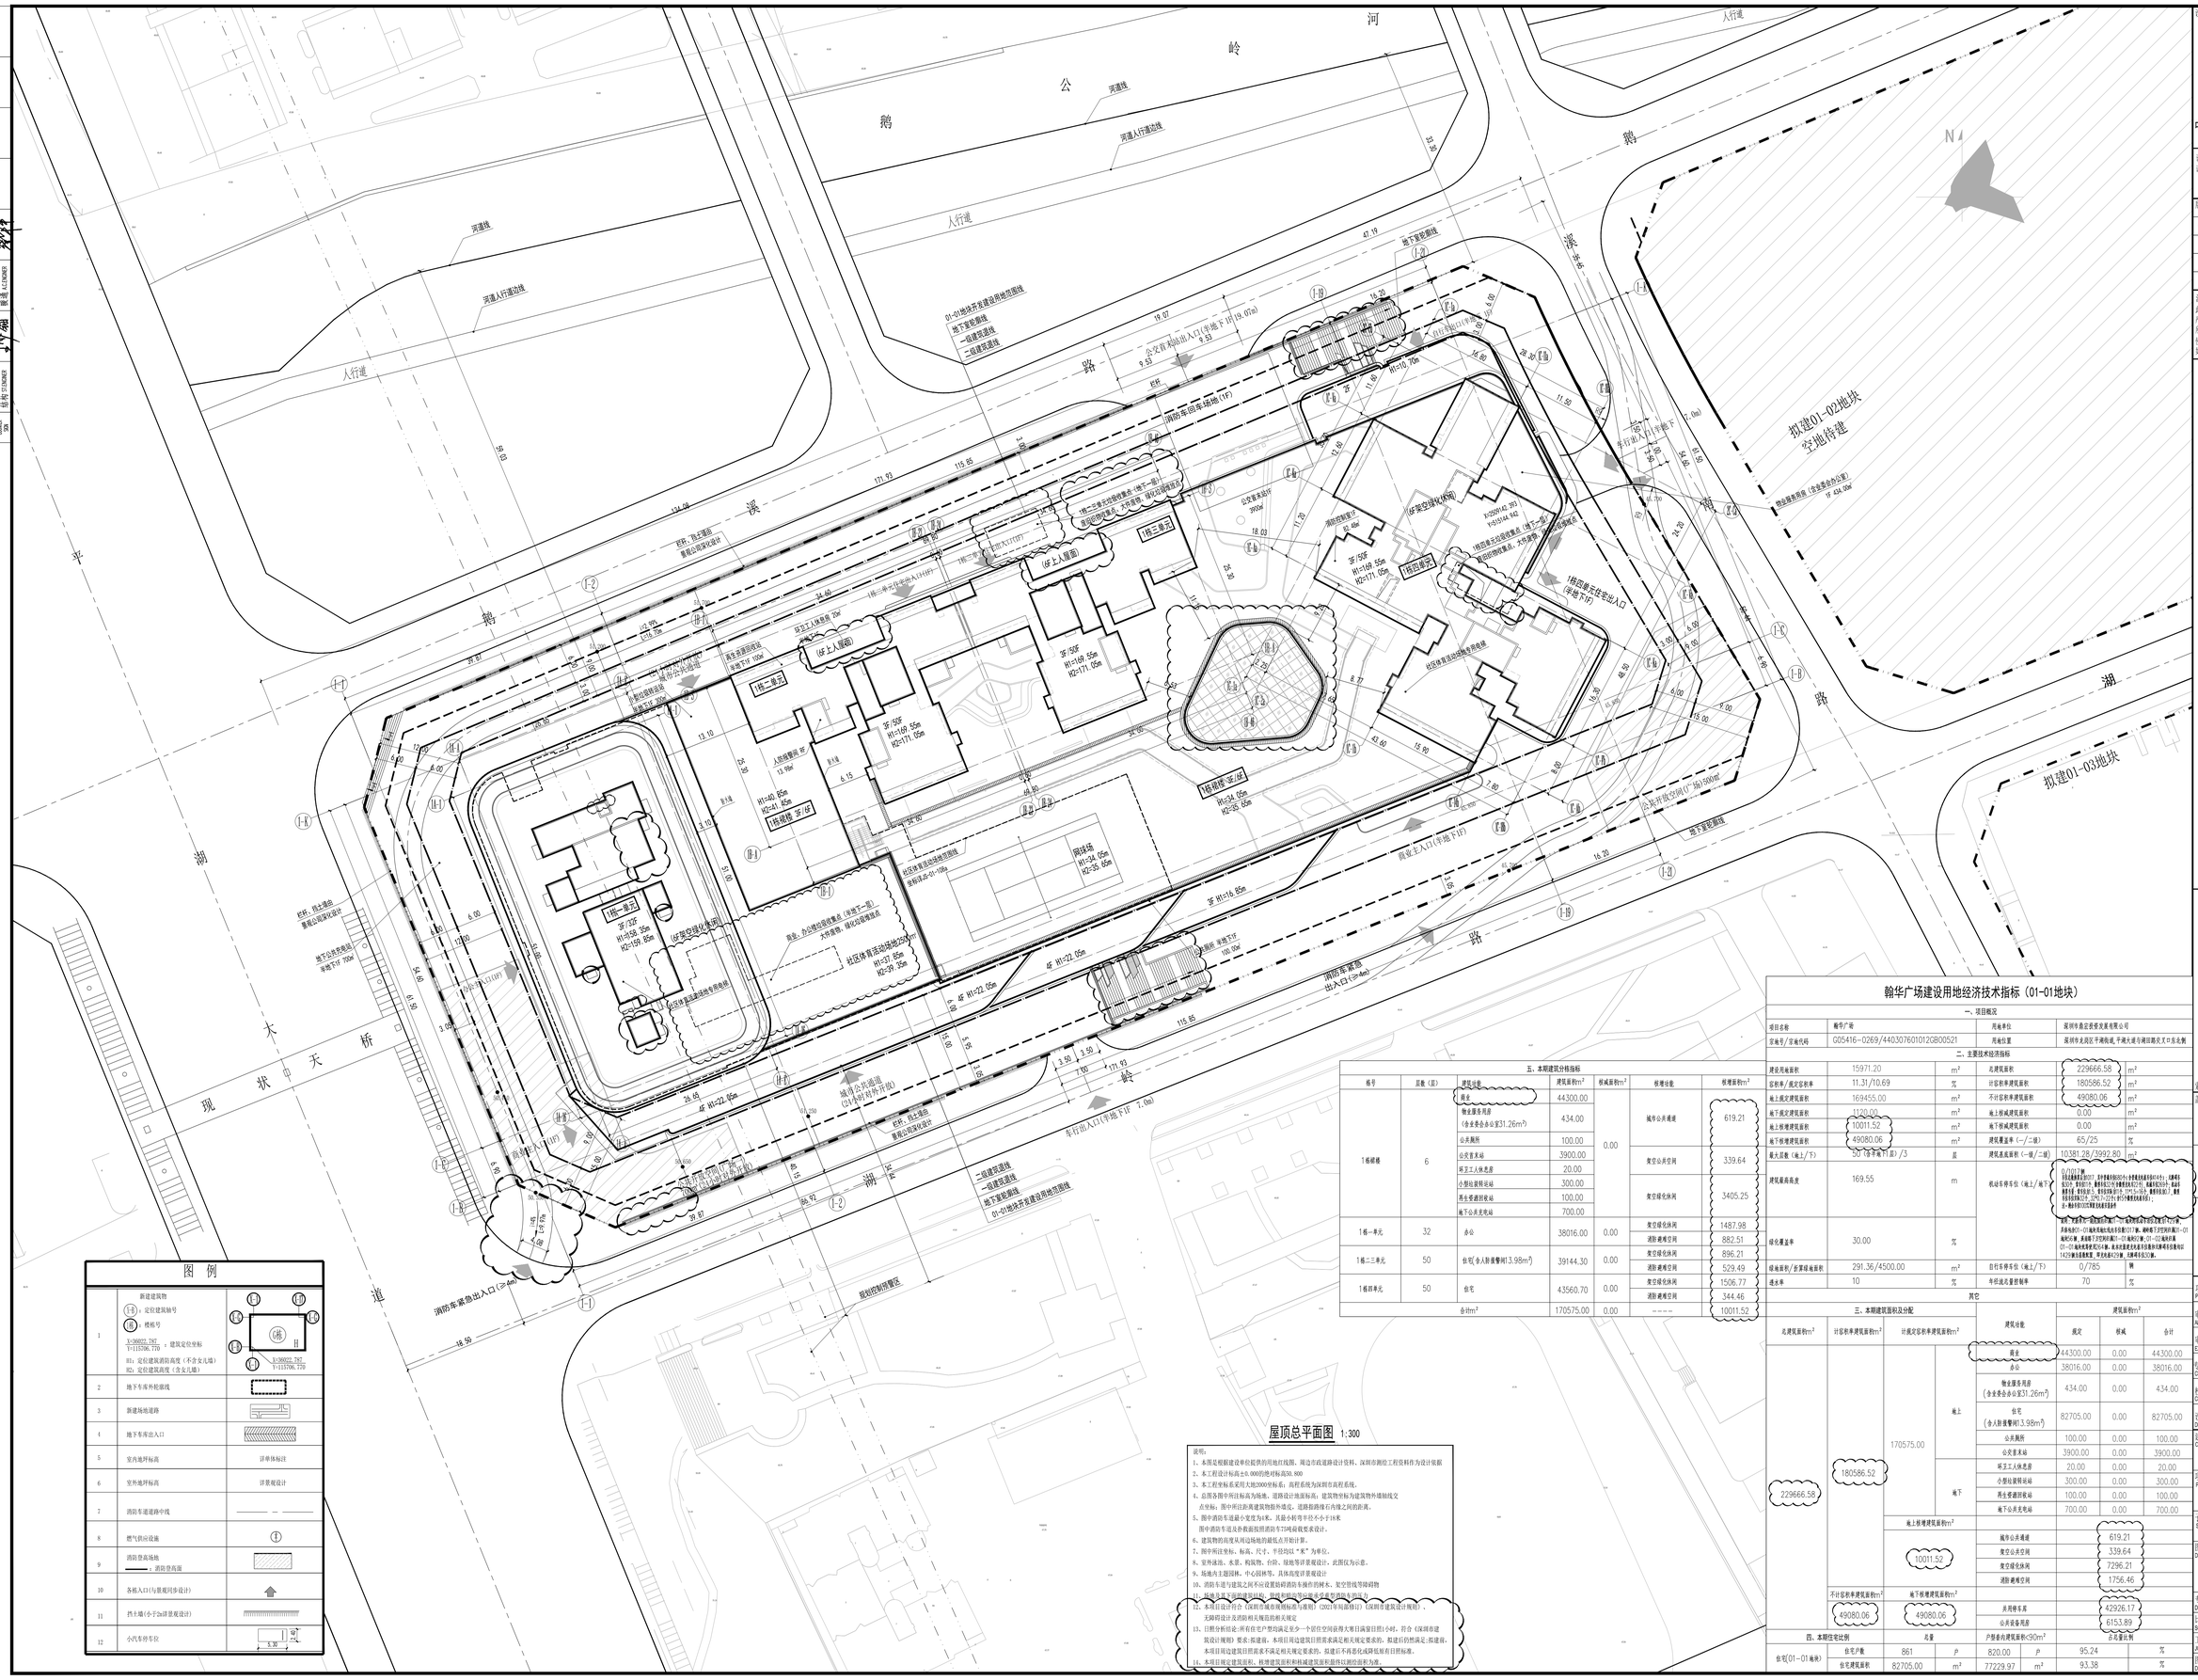
鹅公岭河
河道线
河道人行道边线
人行道
路
溪
湖
大天桥
现状
拟建01-02地块
空地待建
拟建01-03地块
1栋一单元
1栋二单元
1栋三单元
1栋四单元
1栋裙楼 3F/4F
1栋一单元 3F/4F
社区体育活动场地250㎡
H1=37.65m
H2=39.35m
(6F实验动物大楼)
(6F上人屋面)
消防车回车场地(1F)
公交首末站约390㎡
消防车出口
消防车进出口
高业主入口(半地下1F)
地下室轮廓线
一级建筑退线
二级建筑退线
01-01地块开发建设用地范围线
拟建01-02地块开发建设用地范围线
01-03地块开发建设用地范围线
栏杆、挡土墙由景观公司深化设计
地下市政管线线
市政下水
市政下污
地下室出入口(半地下1F)
地下室出入口(半地下2F)
地下室出入口(半地下1F)
地下室出入口(半地下2F)
地下室出入口(半地下1F)
地下室出入口(半地下2F)