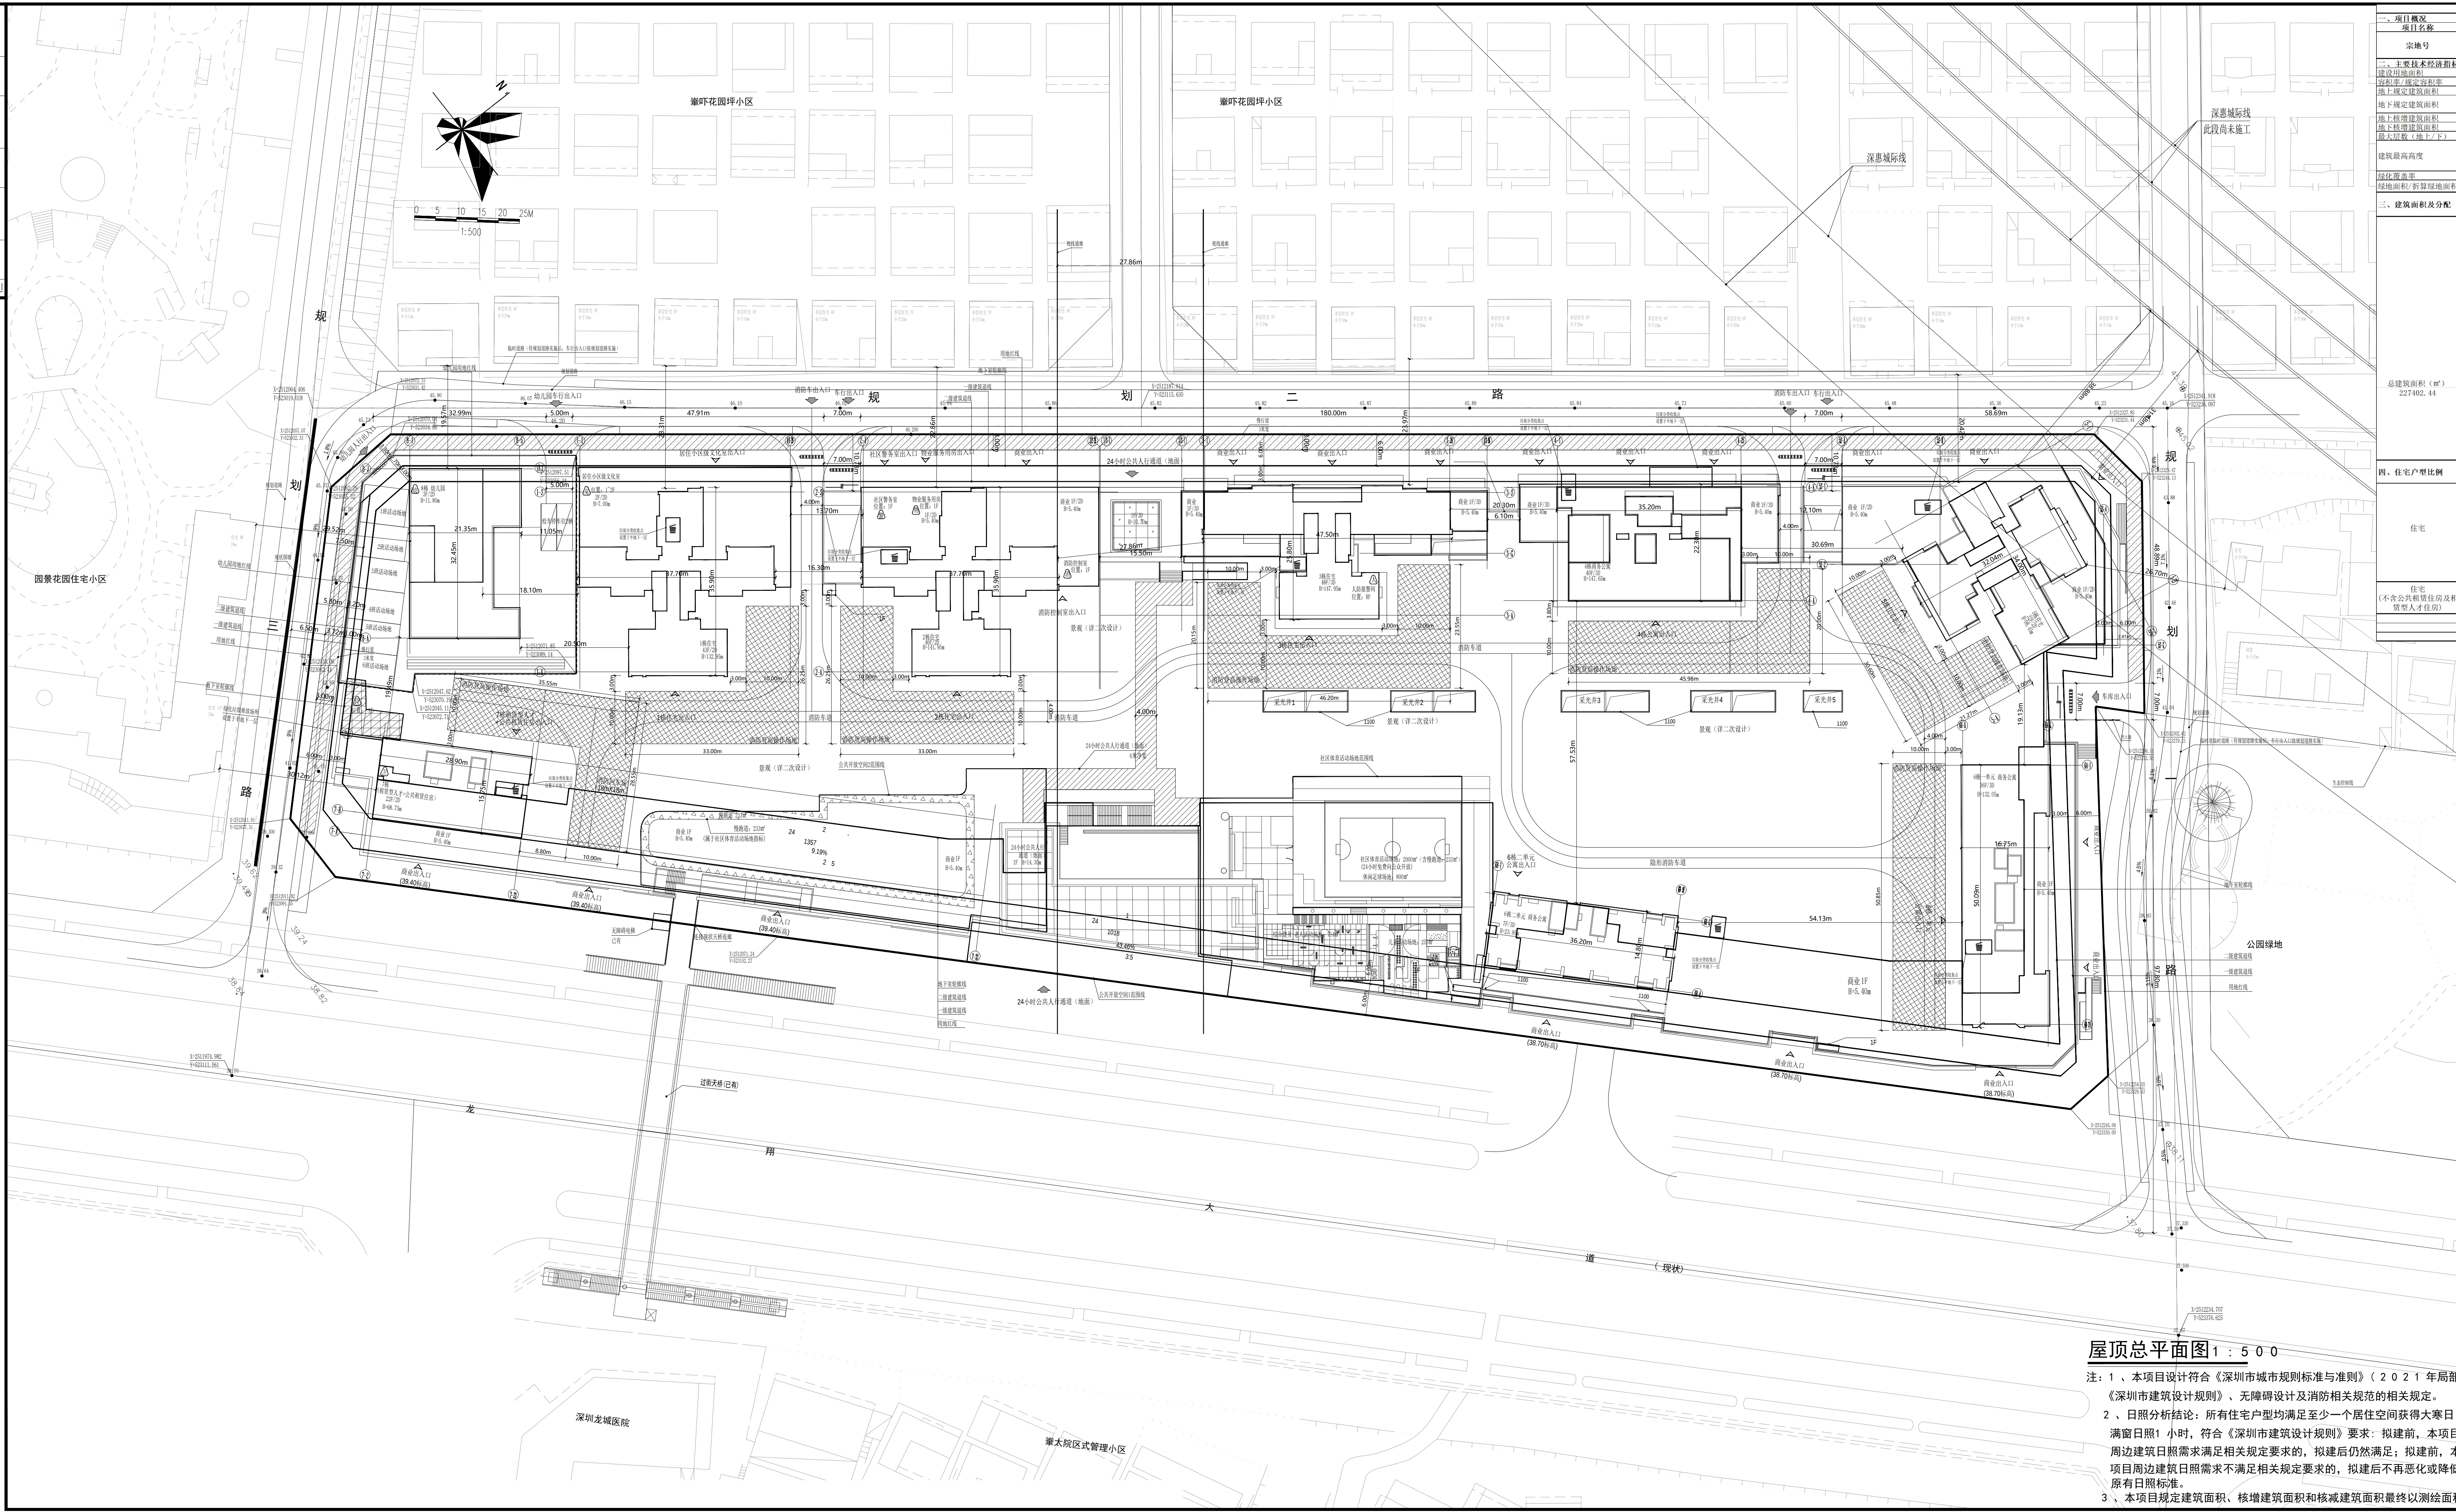


[illegible]

栋号	高度 (m)	层数	规定功能	规定面积	核减面积	核增功能	核增面积				
1栋	132.95	43	住宅	21062.10		架空绿化休闲	284.81				
			居住小区级文化室	1500.00		消防避难空间	819.43				
			住宅	23400.45							
2栋	141.95	46	物业服务用房	317.00		架空绿化休闲	221.60				
			社区警务室	50.00							
			消防控制室	90.50		消防避难空间	819.43				
			商业	255.63							
3栋	147.95	48	住宅	25084.31		架空绿化休闲	342.53				
			商业	531.21		消防避难空间	819.43				
			商务公寓	24582.38		架空绿化休闲	440.58				
4栋	147.65	40	商业	339.58		消防避难空间	925.43				
			住宅	12293.14							
5栋	98.45	32	商业	779.90		架空绿化休闲	231.36				
			住宅	1531.06		架空绿化休闲	622.05				
6栋1单元	132.05	36	商务公寓	23443.80		消防避难空间	931.43				
			住宅	2349.07							
6栋2单元	23.95	7	商务公寓	3598.82		架空绿化休闲	38.38				
			商业	1806.05							
7栋	68.75	22	公共租赁住房	3833.88		架空绿化休闲	1091.10				
			租赁型人才住房	3774.12							
8栋	11.80	3	幼儿园	1690.00		架空绿化休闲	44.85				
						出租停车位	85568.93				
地下室	12.30	3				公共设备用房	6135.35				
合计				158064.00			69538.44				

[illegible]