# 宝龙街道龙东上井村整村统筹土地整备项目
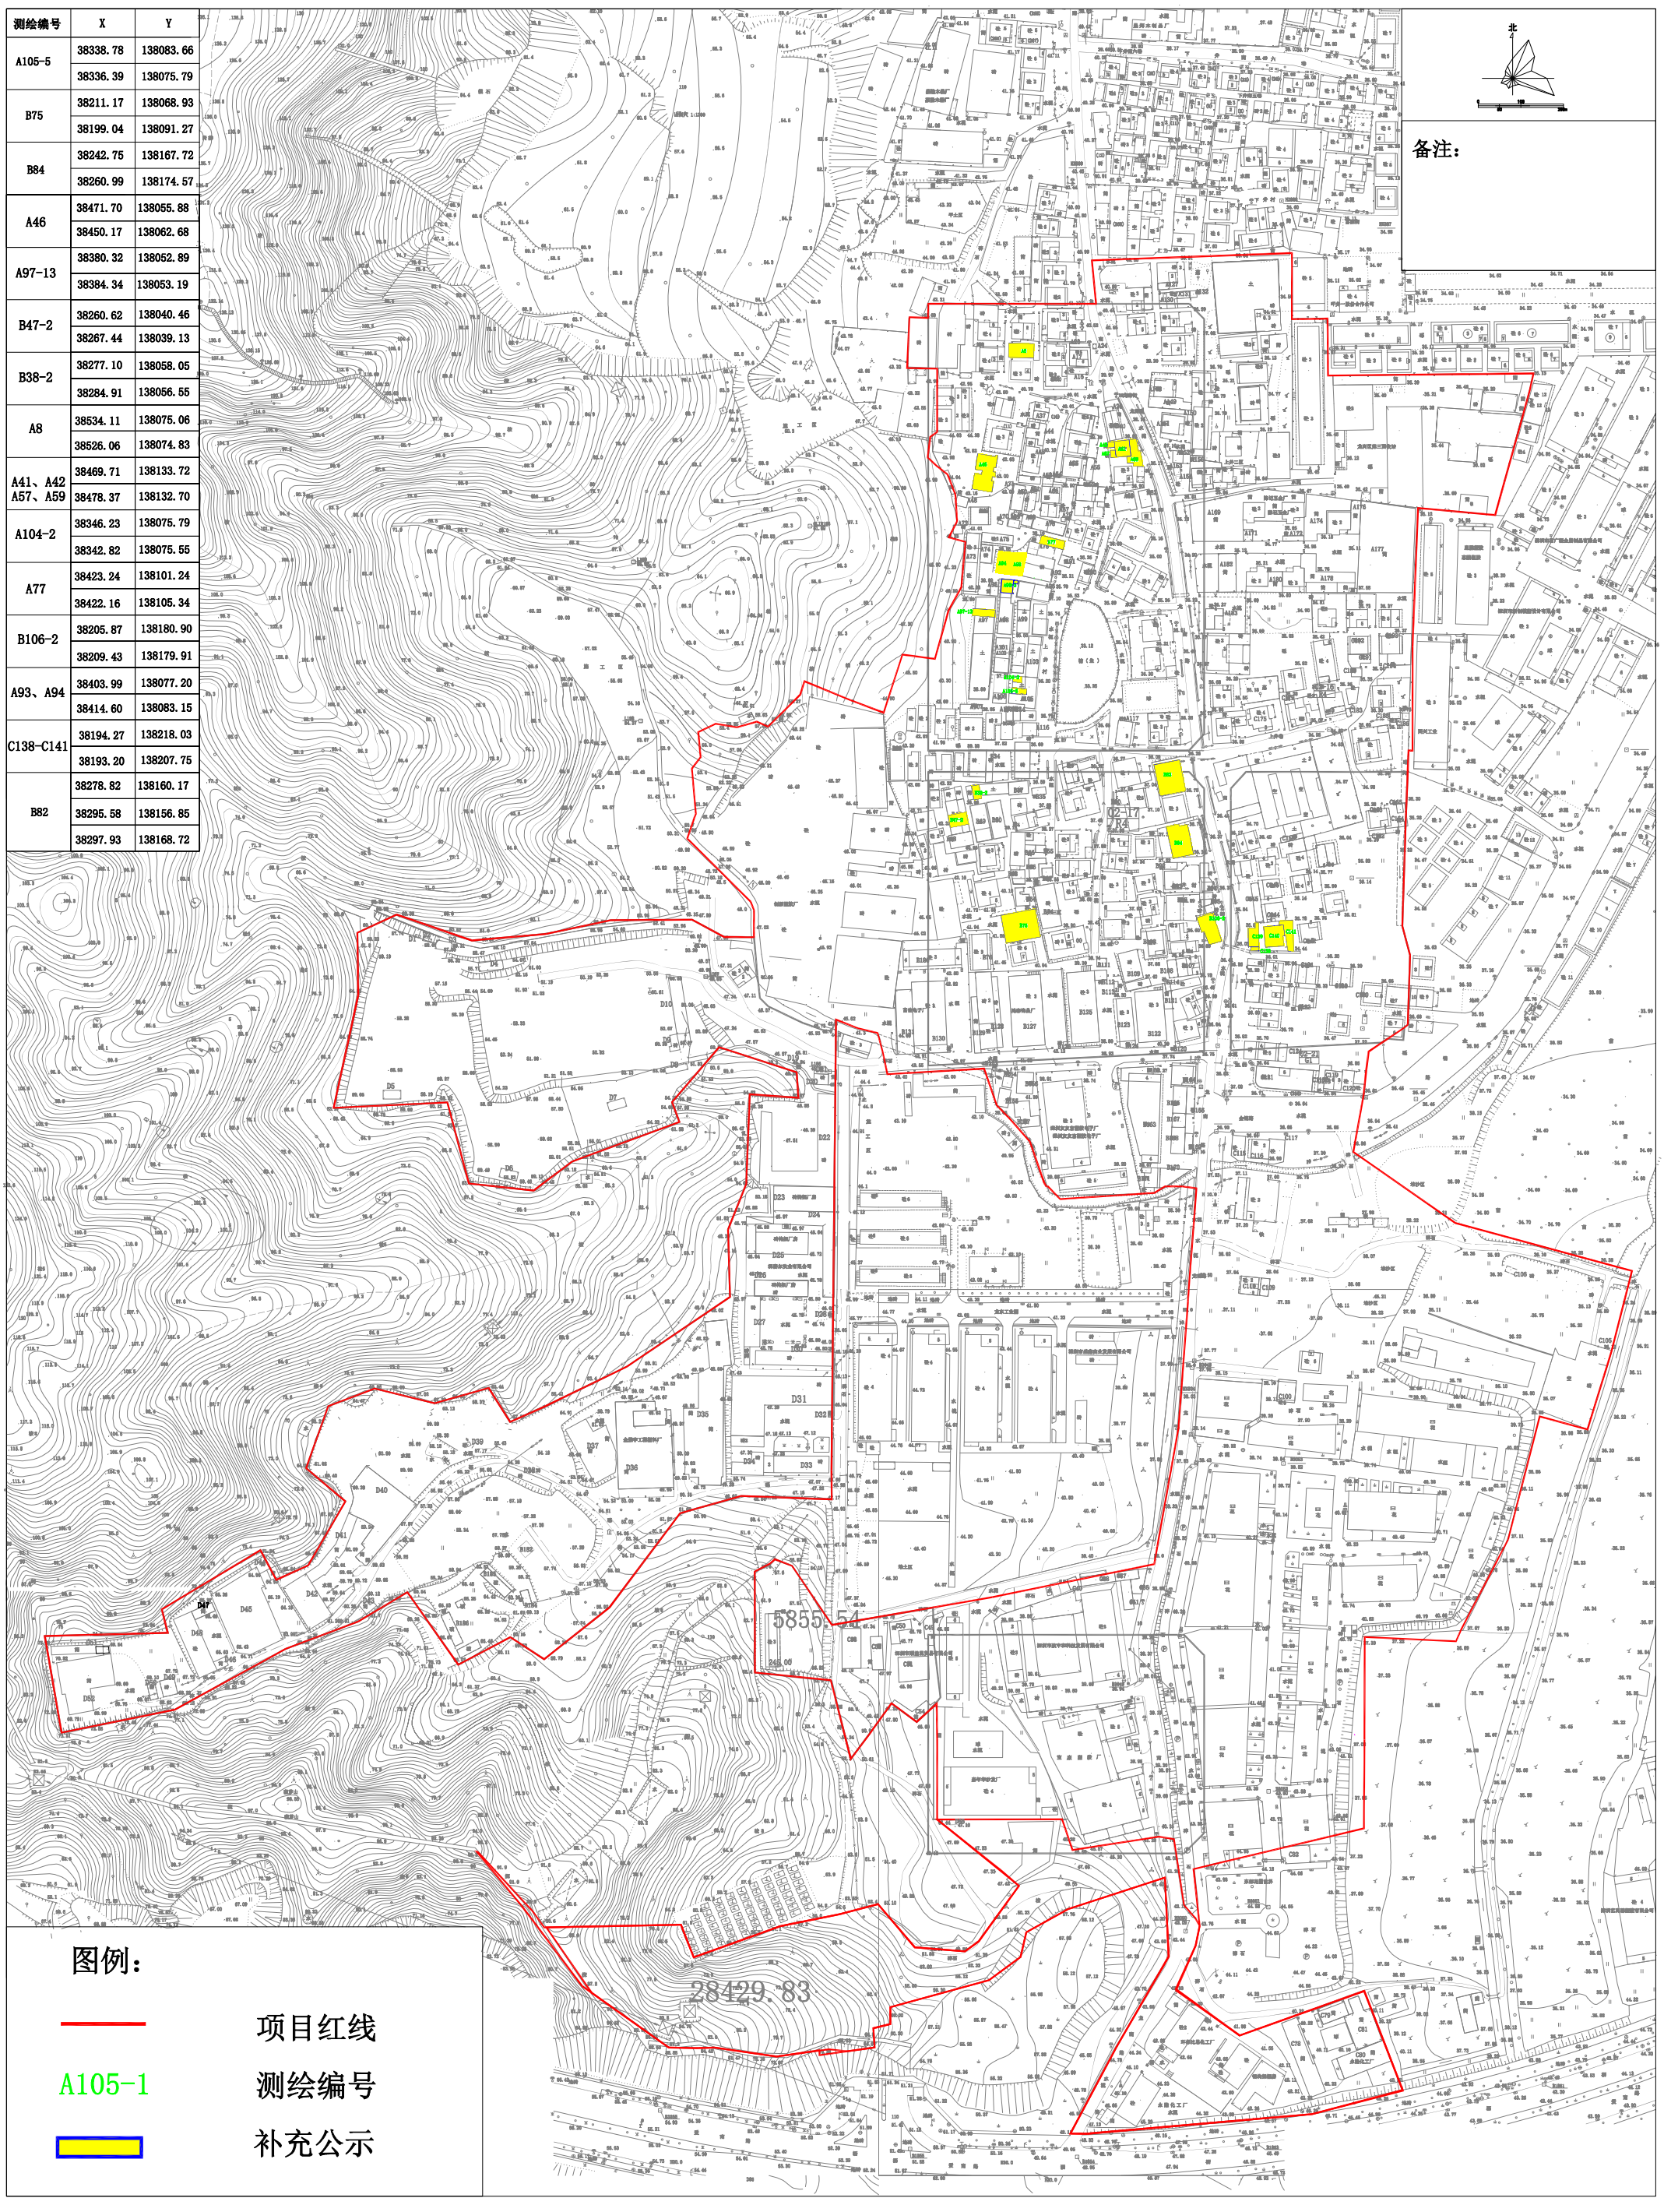
| 测绘编号 | X | Y |
|---|---|---|
| A105-5 | 38338.78 | 138083.66 |
| | 38336.39 | 138075.79 |
| B75 | 38211.17 | 138068.93 |
| | 38199.04 | 138091.27 |
| B84 | 38242.75 | 138167.72 |
| | 38260.99 | 138174.57 |
| A46 | 38471.70 | 138055.88 |
| | 38450.17 | 138062.68 |
| A97-13 | 38380.32 | 138052.89 |
| | 38384.34 | 138053.19 |
| B47-2 | 38260.62 | 138040.46 |
| | 38267.44 | 138039.13 |
| B38-2 | 38277.10 | 138058.05 |
| | 38284.91 | 138056.55 |
| A8 | 38534.11 | 138075.06 |
| | 38526.06 | 138074.83 |
| A41、A42 A57、A59 | 38469.71 | 138133.72 |
| | 38478.37 | 138132.70 |
| A104-2 | 38346.23 | 138075.79 |
| | 38342.82 | 138075.55 |
| A77 | 38423.24 | 138101.24 |
| | 38422.16 | 138105.34 |
| B106-2 | 38205.87 | 138180.90 |
| | 38209.43 | 138179.91 |
| A93、A94 | 38403.99 | 138077.20 |
| | 38414.60 | 138083.15 |
| C138-C141 | 38194.27 | 138218.03 |
| | 38193.20 | 138207.75 |
| B82 | 38278.82 | 138160.17 |
| | 38295.58 | 138156.85 |
| | 38297.93 | 138168.72 |