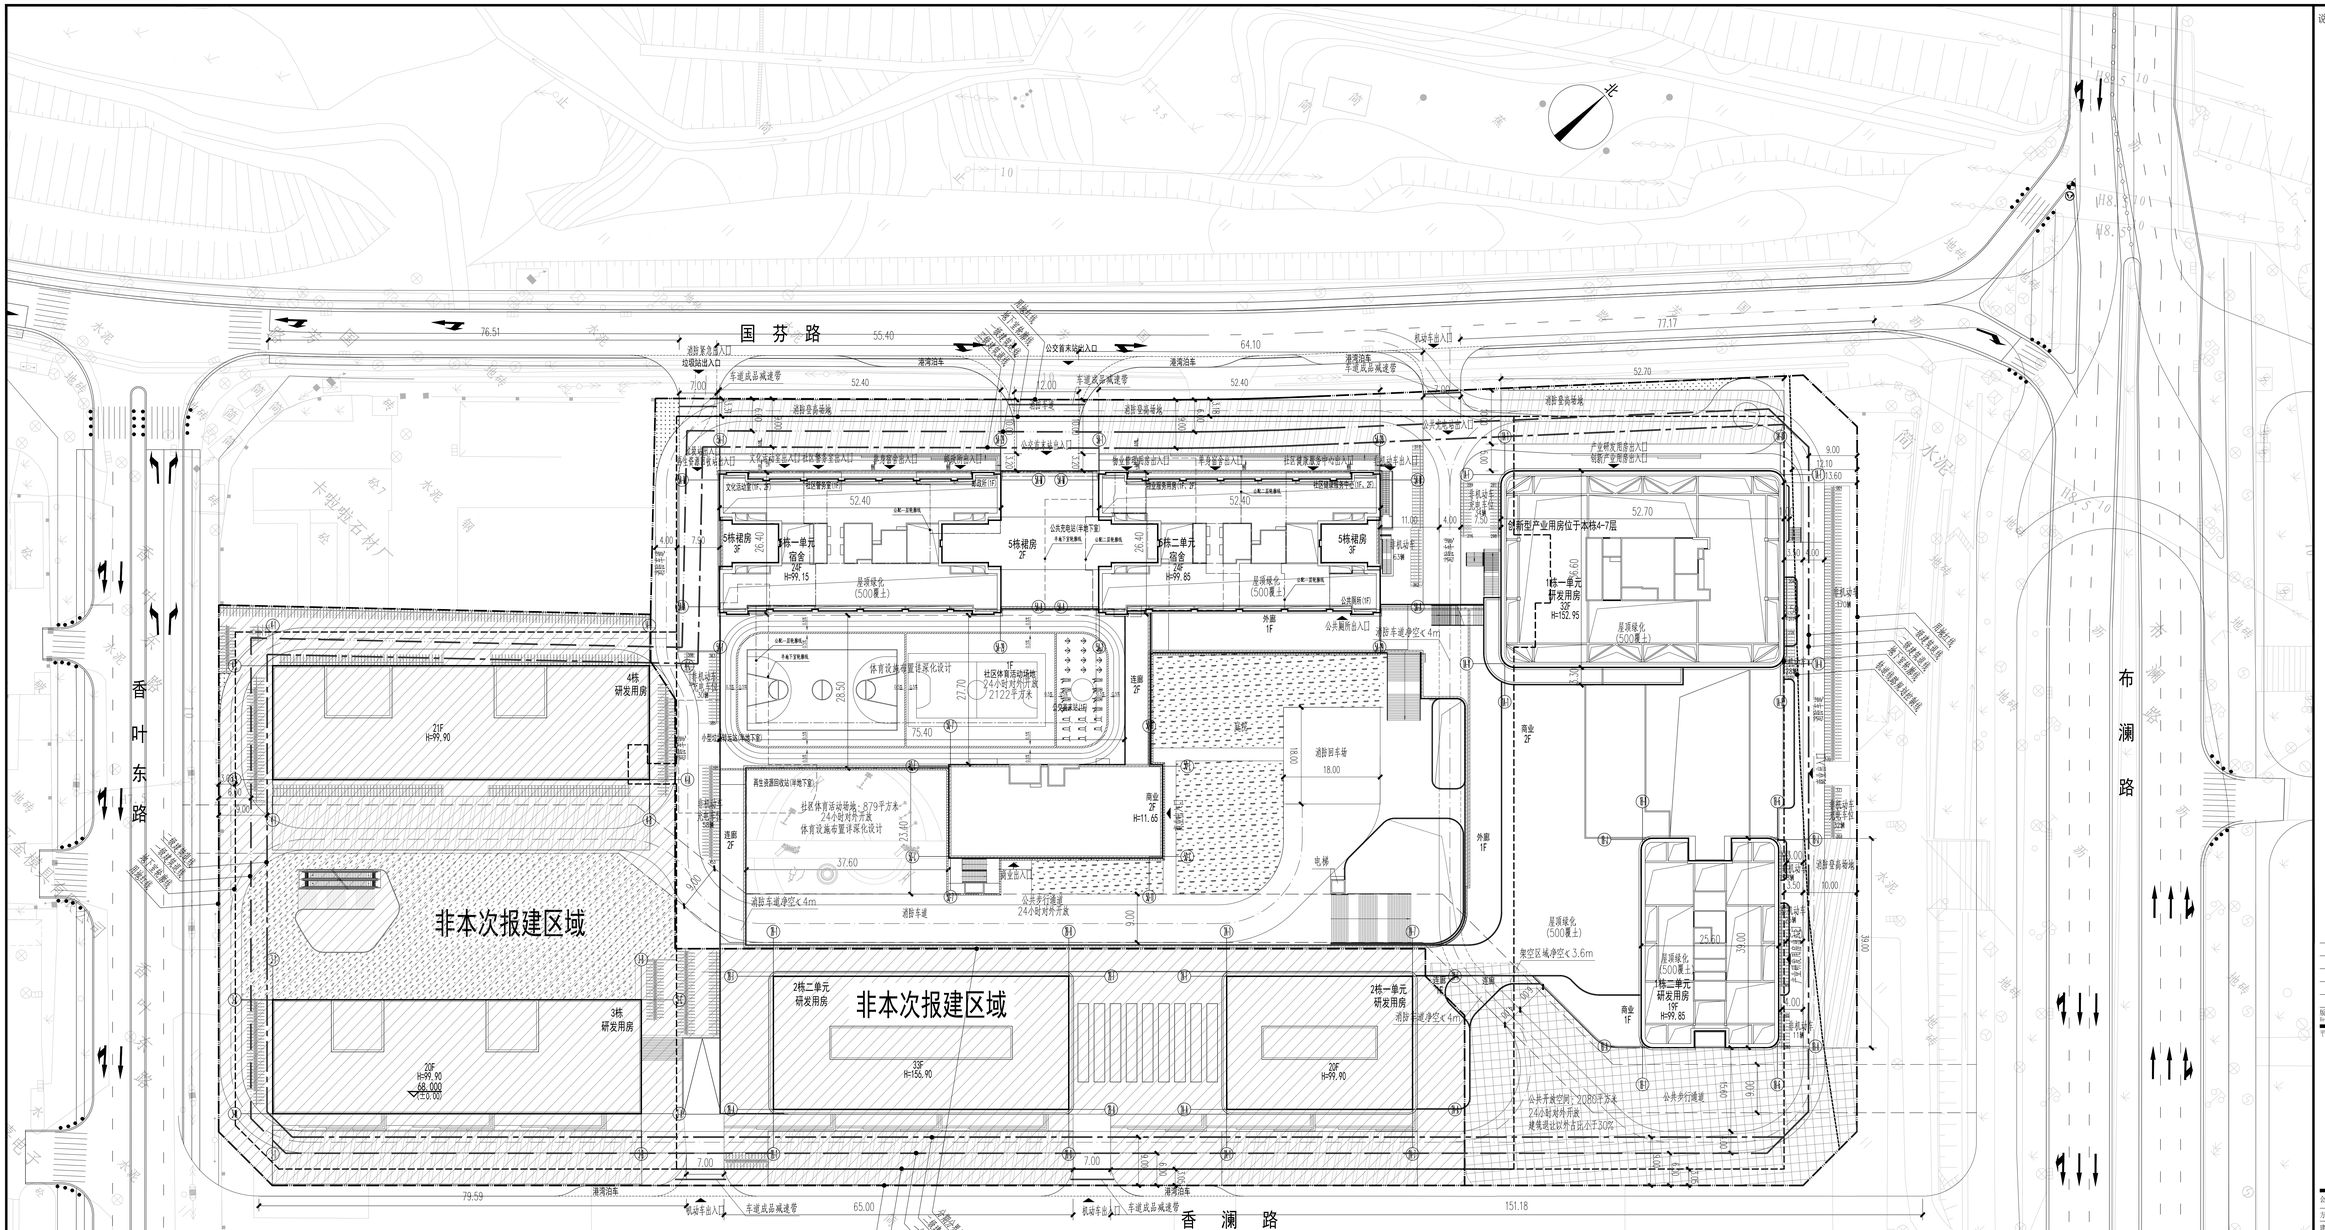

屋顶总平面图 1:400

说明：

图例			
	新建建筑		用地红线
X=2503792.313 Y=513237.915	定位坐标		一级退让控制线
66.000 ±0.000	绝对标高 相对标高		二级退让控制线
	道路		地下室轮廓线
	出入口		消防登高场地
66.00	室外场地标高	R12	转弯半径
65.900	市政道路标高		公共开放空间
	非机动车位		

说明：

1. 设计依据：
   a.建筑方提供的审批地块界图及用地红线坐标、设计任务书等相关资料；
   b.国家及地方现行相关的标准及规范；
   c.相关专业提供的设计资料。
2. 图中尺寸以米为单位，标高以m为单位。
3. 图中道路指的是城市道路，建筑物外墙距市政道路红线、用地红线与建筑控制线之间，道路、建筑物外墙距与用地红线之间的距离。
4. 图中标注的相对尺寸均为建筑物外墙面之间，用地红线与建筑控制线之间。道路、建筑物外墙面与用地红线之间的距离。
5. 建筑尺寸、标高、平面标注均以米为单位。
6. 除特殊注明外，图中所有标高均为绝对标高。
7. 本项目设计符合《深圳市城市规划标准与准则》《深圳市建筑设计规则》《大规模设计规范》及消防相关规范的要求。
8. 图中道路未能最小宽度为6米，其最小转弯半径不小于12米(4.5米道路除外)，道路平或坡位设置满足消防车要求。
9. 本工程(±0.000)的绝对标高为68.000，详总图平面图。
10.公共区域流线分几方示意，详由景观公司二次深化。
11.图中设计仅限用地红线内容，用地红线外内容仅方示意。
12.本项目设计符合《深圳市城市规划标准与准则》(2021年局修订)、《深圳市建筑设计规则》、大规模设计及消防相关规范的相关规定。
13.日照分析报告：通过日照分析，净数以上部宜面有效折断面，并获得有日照需要的同的日照标准。
14.本项目规定建筑面积，按照建筑面积和容积率核减建筑面积测绘结果为准。

注：地下室1-5栋连通共用，指标计入1栋。

本期分栋指标

栋号	座号	建筑功能	地上层数/地下层数	地上高度/地下高度（m）	地上建筑面积/地下建筑面积（m²）	建筑基底面积
1栋	一单元	产业研发用房、创新型产业用房	32	152.95	60081.61	1913.42
	二单元	产业研发用房	19	99.85	15965.13	944.77
	裙房/地下室	商业/停车库和设备房	3/4	16.75/18.75	15657.42/119386.83	4291.39
5栋	一单元	配套单身宿舍	24	99.15	22954.27	1136.90
	二单元	配套单身宿舍	24	99.85	22700.10	1136.90
	裙房	公共配套设施、商业	2/4	11.2	10030.80	4470.45

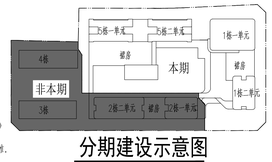

分期建设示意图

本期技术经济指标表（注：1.一、二期建筑覆盖率满足用地规划要求；2.一、二期绿化率满足用地规划要求。）

四、本期用地主要技术经济指标

建设用地面积	26194.58	总建筑面积	266776.16㎡
容积率/规定容积率	5.66/5.05	计容积率建筑面积	148299.33㎡
地上规定建筑面积	132279.10㎡	不计容积率建筑面积	118476.83㎡
地下规定建筑面积	910㎡	地上核减建筑面积	0㎡
地上核增建筑面积	15110.23㎡	地下核减建筑面积	0㎡
地下核增建筑面积	118476.83㎡	建筑覆盖率（一/二级）	53.15%
最大层数（地上/下）	32/4层	建筑基底面积	13883.83㎡
建筑最高高度	152.95m	机动车停车位(地上/下)	1200充电桩150辆、1200用于15辆
绿化覆盖率	22.6%	自行车停车位(地上/下)(辆)	610/2026辆（地上充电车位150辆）
绿地面积/折算绿地面积	555.17/5383.53		

五、本期建筑面积及分配

					建筑功能	建筑面积㎡ 规定	核减	合计
总建筑面积 266776.16㎡	计容积率建筑面积 148299.33㎡	计规定容积率建筑面积 133189.10㎡	地上		产业研发用房（含母婴室320㎡）	60128.05		60128.05
					创新型产业用房	8740.00		8740.00
					小型商业服务设施（含母婴室320㎡）	13731.05		13731.05
					配套单身宿舍	43220.00		43220.00
					公交首末站	2500.00		2500.00
					文化活动室	2000.00		2000.00
					社区健康服务中心	1000.00		1000.00
					公共厕所	60.00		60.00
					社区警务室	50.00		50.00
					邮政所	150.00		150.00
					物业服务用房（含社区警务室办公用房320㎡）	700.00		700.00
			地下		公共充电站	700.00		700.00
					小型垃圾转运站	150.00		150.00
					再生资源回收站	60.00		60.00
		地上核增建筑面积 15110.23㎡			消防避难空间	1012.42		
					架空公共空间	4300.63		
					风雨连廊	1088.34		
					架空绿化休闲	8708.84		
	不计容积率建筑面积 118476.83㎡	地下核增建筑面积 118476.83㎡			共用停车库	106793.32		
					公用设备用房	11683.51		

总技术经济指标表

一、项目概况

项目名称	乾成数创文化园	用地单位	深圳康利置业有限公司
宗地号	G06303-0022	用地位置	深圳市龙岗区南湾街道布澜路13号

二、用地主要技术经济指标

建设用地面积	41606.71㎡	总建筑面积	397069.02㎡
容积率/规定容积率	6.69/6.00	计容积率建筑面积	278592.19㎡
地上规定建筑面积	248730㎡	不计容积率建筑面积	118476.83㎡
地下规定建筑面积	910㎡	地上核减建筑面积	0㎡
地上核增建筑面积	28952.19㎡	地下核减建筑面积	0㎡
地下核增建筑面积	118476.83㎡	建筑覆盖率（一/二级）	50.0%
最大层数（地上/下）	32/4层	建筑基底面积	20803㎡
建筑最高高度	152.95m	机动车停车位(地上/下)	1200充电桩150辆、1200用于15辆
绿化覆盖率	30.0%	自行车停车位(地上/下)(辆)	1086/2026辆（地上充电车位150辆）
绿地面积/折算绿地面积	624.43/12158㎡		

三、建筑面积及分配

					建筑功能	建筑面积㎡ 规定	核减	合计
总建筑面积 397069.02㎡	计容积率建筑面积 278592.19㎡	计规定容积率建筑面积 249640.00㎡	地上		产业研发用房	165310.00		165310.00
					创新型产业用房	8740.00		8740.00
					小型商业服务设施	25000.00		25000.00
					配套单身宿舍	43220.00		43220.00
					公交首末站	2500.00		2500.00
					文化活动室	2000.00		2000.00
					社区健康服务中心	1000.00		1000.00
					公共厕所	60.00		60.00
					社区警务室	50.00		50.00
					邮政所	150.00		150.00
					物业服务用房	700.00		700.00
			地下		公共充电站	700.00		700.00
					小型垃圾转运站	150.00		150.00
					再生资源回收站	60.00		60.00
		地上核增建筑面积 28952.19㎡			消防避难空间	2812.28		
					架空公共空间	3500.68		
					风雨连廊	3608.74		
					架空绿化休闲	19030.49		
	不计容积率建筑面积 118476.83㎡	地下核增建筑面积 118476.83㎡			共用停车库	106793.32		
					公用设备用房	11683.51		

说明:

版次 No.	日期 Date	修改原因 Reason for modify

平面位置示意图 Key Plane

会签栏 Counterslips

方案建筑	王经贤	给排水	魏贤辉	概预算	钱多多
结构	李 东	暖通	钱多多	电 气	梁晓雯

主持人 Principal 梁保强
项目负责人 Pro. Dir. 黄俊诺
主稿师 Main Engr. 王晓明
审定 Approve 王晓明
专业负责 Arch. Engr. 余建勇
审核 Review 王晓明
设计 Design 陈明
校对 Checked 陈汉国
绘图 Drawn 陈明
注册师章 Registered seal
工程设计出图章 Drawing seal

建设单位 Client	深圳康利置业有限公司
工程名称 Proj. Name	乾成数创文化园
子项名称 Sub-Proj. Name	1栋、5栋总图
图纸名称 DWG. Name	屋顶总平面图
工程编号 Proj. No.	W-SZ-JZ18062
子项号 Sub-Proj. No.	Z1
版次 Rev.	V1.0
图别 DWG. Type	建施
日期 Date.	2023.09
图号 DWG. No.	ZS-01

WOWA 和华
深圳和华国际工程与设计有限公司
Shenzhen WOWA International Engineering Ind Design Co. Ltd
建筑行业甲级 工程甲级 A244000016

图纸版权属本公司所有，未经同意不得外传，任何单位及个人不得翻印复制作为商业工程之用。