



建	筑			暖	通		
结	构						
电	气						
给	排	水					

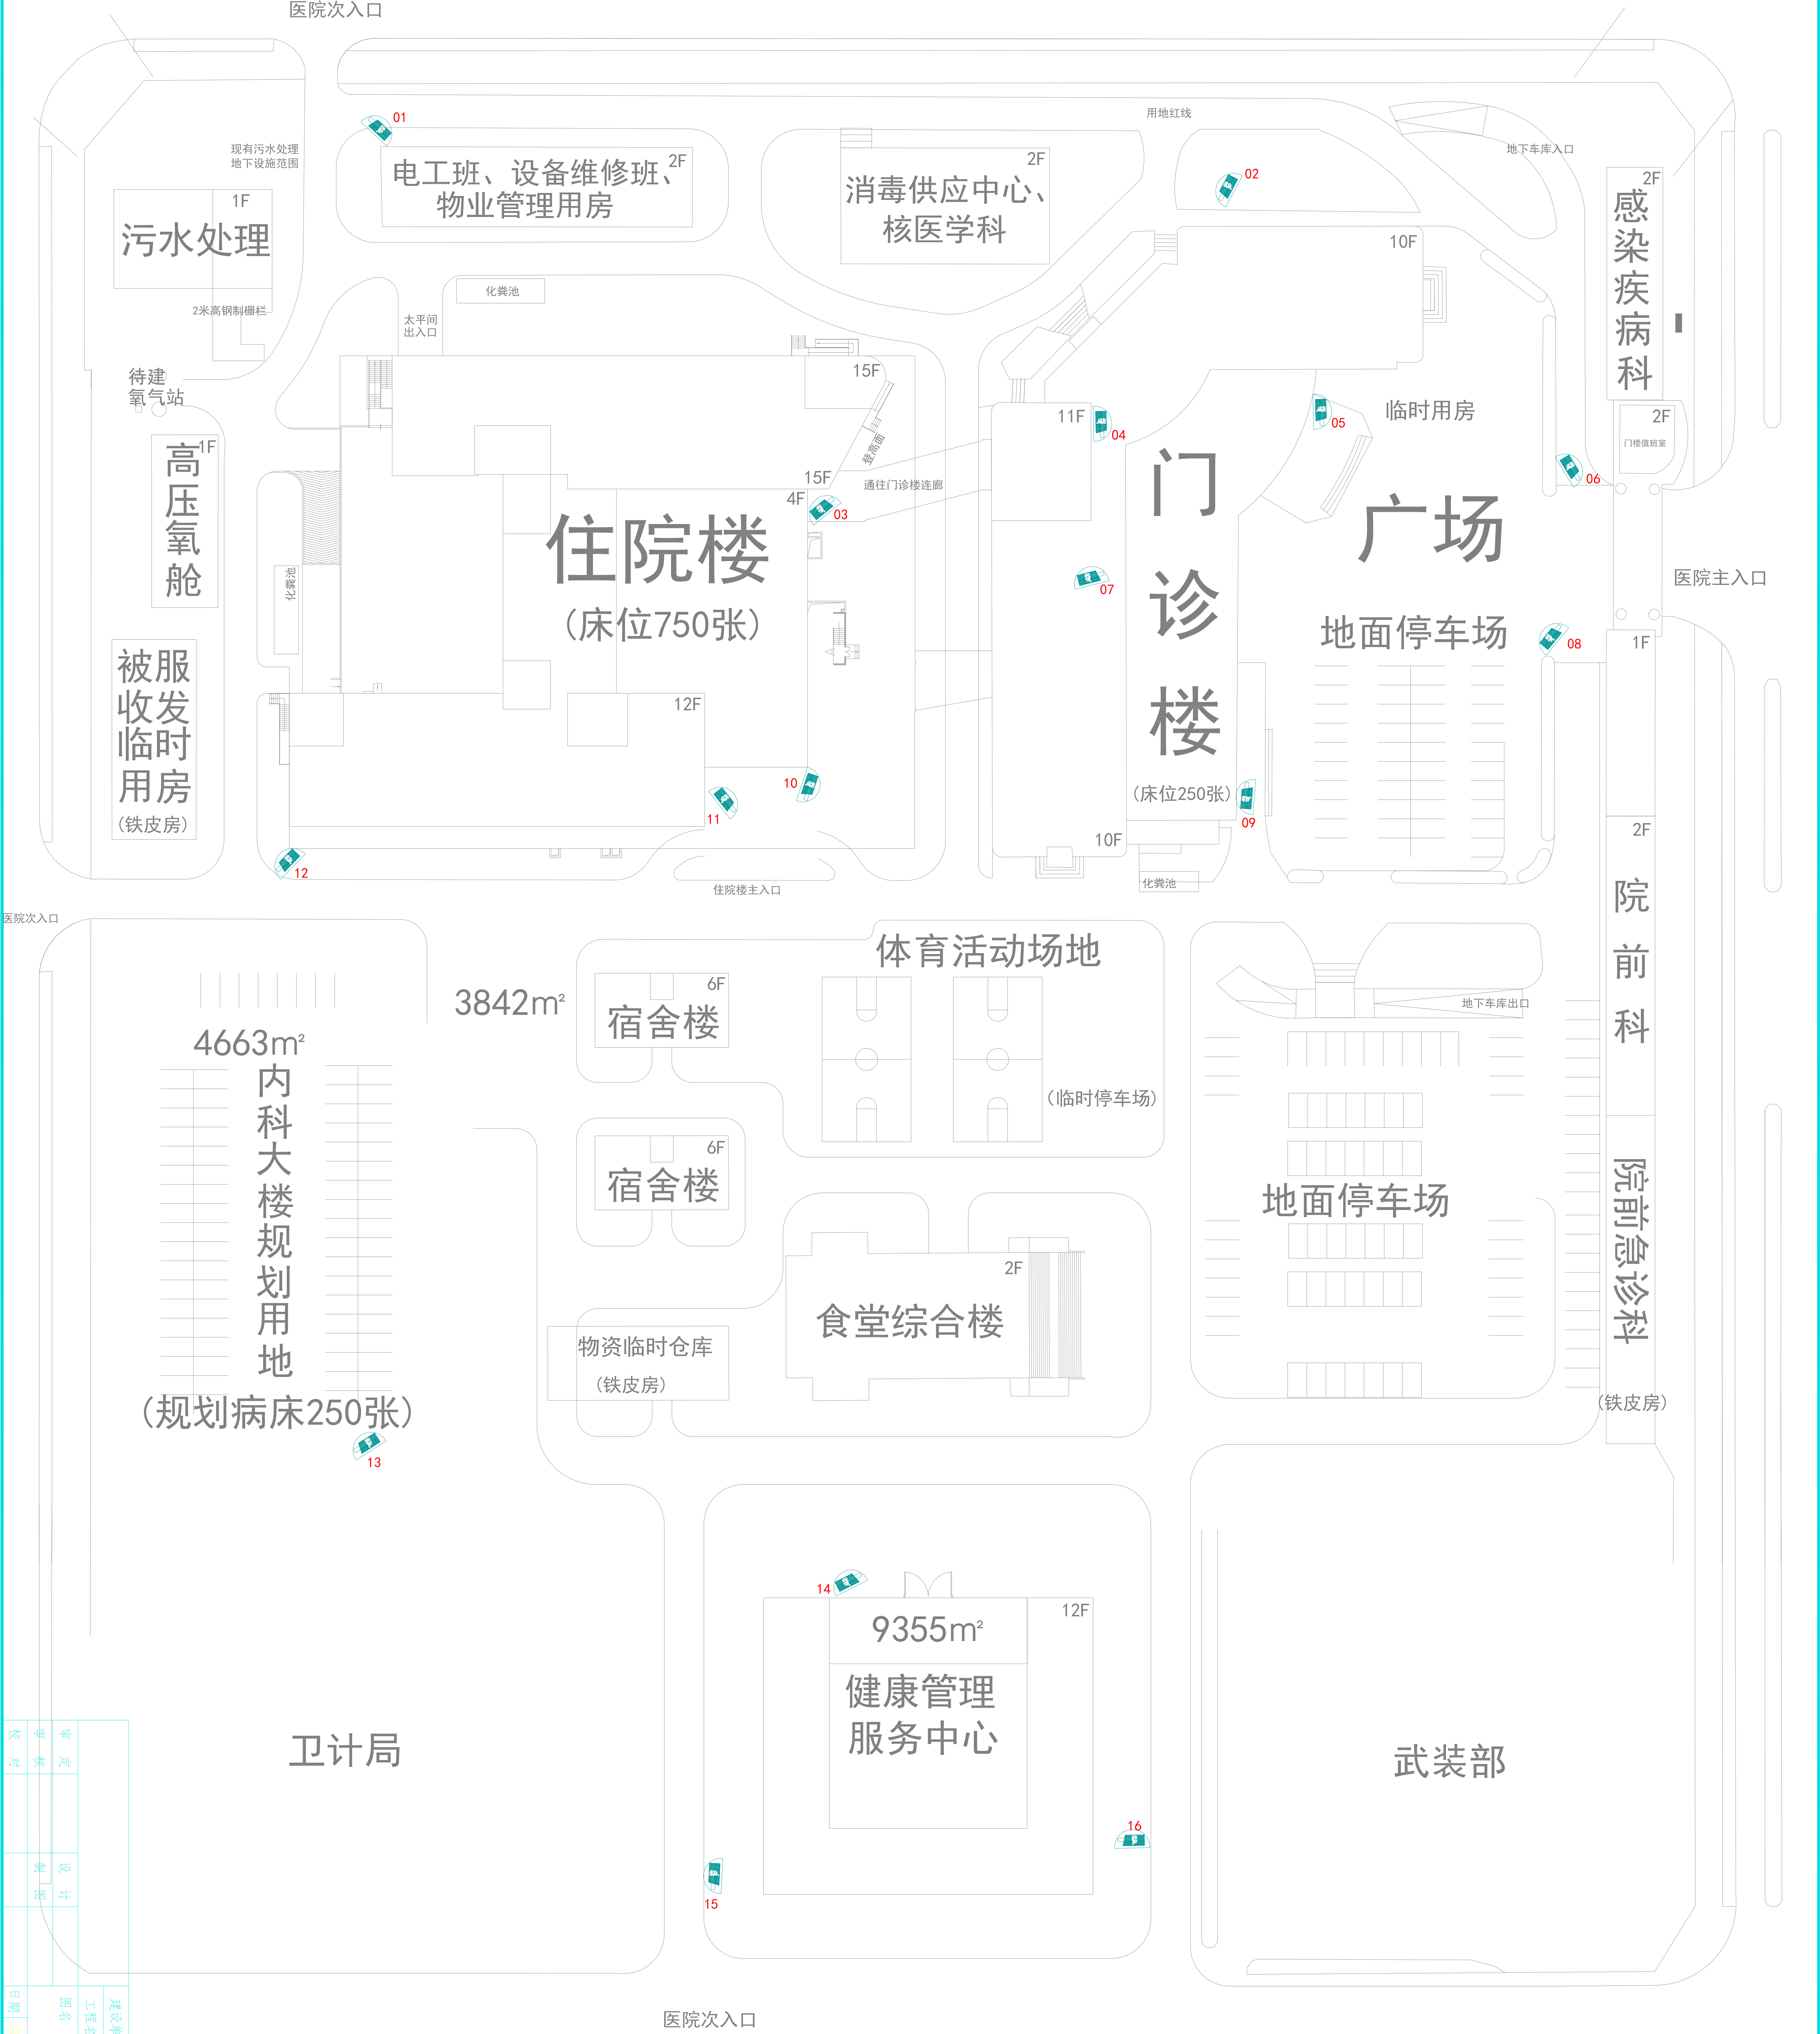

审	定		建	设	单	位
审	核		工	程	名	称
校	对		图	名		
			制	图		
日期	2018.7	比例	1:100	陈晨	制图	图号
						0-01

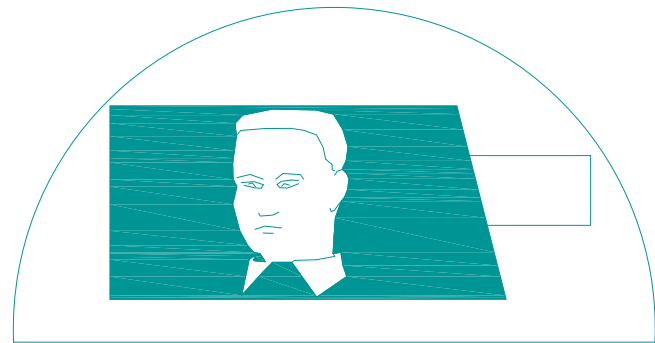

人脸抓拍摄像机：共计16个。