
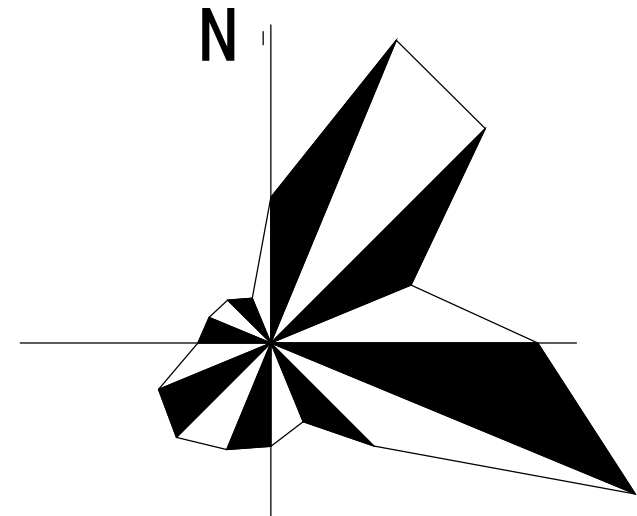


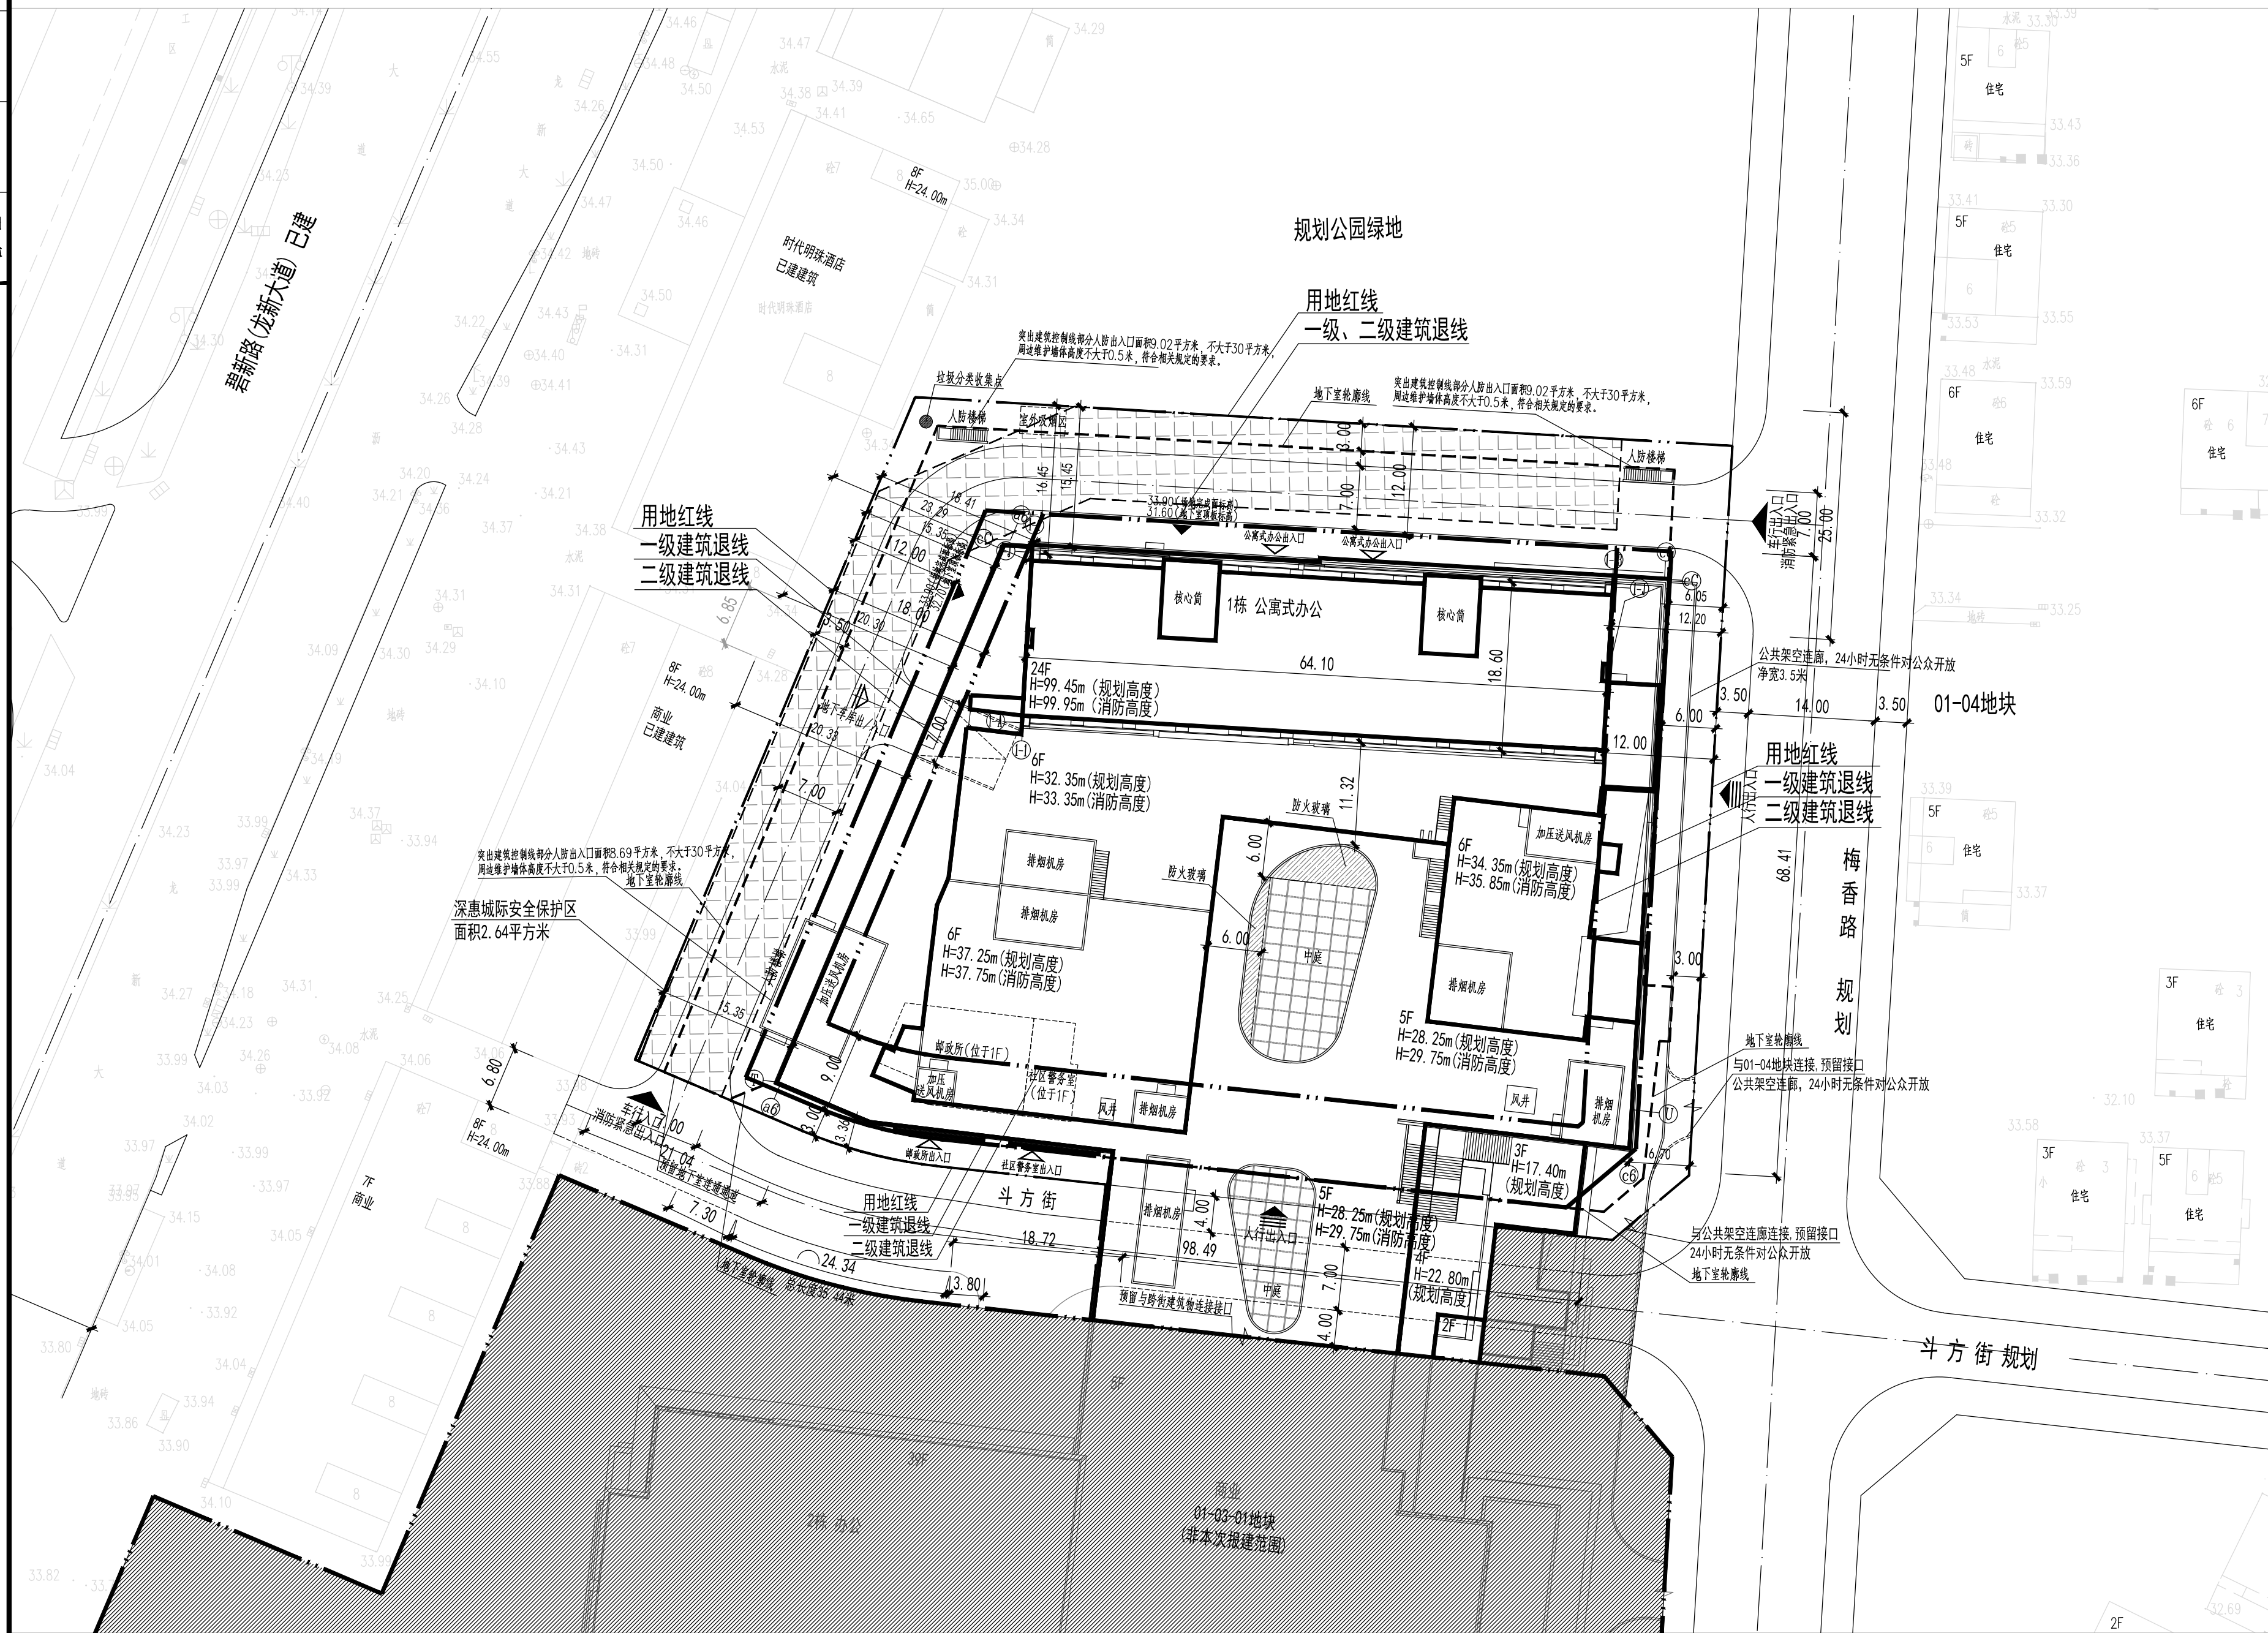

主要技术经济指标 (01-02地块)						
一、项目概况						
项目名称		龙园大观华银都		用地单位	深圳朗房房地产有限公司	
宗地号/宗地代码		G09206-0327/440307003004GB00543		用地位置	龙岗龙新大道与内环北路交汇处	
二、主要技术经济指标						
建设用地面积 (㎡)		9502.67		总建筑面积 (㎡)	74969.63	
容积率/规定容积率		5.41/5.13		计容积率建筑面积 (㎡)	51329.93	
地上规定建筑面积 (㎡)		48700.00		不计容积率建筑面积 (㎡)	23639.70	
地下规定建筑面积 (㎡)		0		地上核减建筑面积 (㎡)	0	
地上核增建筑面积 (㎡)		2629.93		地下核减建筑面积 (㎡)	0	
地下核增建筑面积 (㎡)		23639.70		建筑覆盖率(一/二级) (%)	54.09%/11.67%	
最大层数(地上/下)(层)		24/3层		建筑基底面积 (㎡)	5139.93	
建筑最高高度 (m)		99.95m		机动车停车位(地上/下)(辆)	0/480 (具体: 地下: 小型车停车位458个(含无障碍停车位23个, 充电桩停车位152个), 轻型车停车位4个, 微型车停车位25个, 剩余车位100%全部预留充电设施建设安装条件; 轻型车停车位4个, 按1.5折算为小型车位6个; 微型车停车位25个, 按0.7折算为小型车位17个)	
绿化覆盖率 (%)		30%		自行车停车位(地上/下)(辆)	0/311 辆(含充电自行车位63个)	
绿地面积/折算绿地面积 (㎡)		4606.54/2860.53				
其它						
三、本期建筑面积及分配			建筑功能		建筑面积 (㎡)	
总建筑面积 (㎡)	计容积率建筑面积 (㎡)	计规定容积率建筑面积 (㎡)	地上	规定	核减	合计
				商业	28500	0
74969.63	51329.93	48700	公共配套	社区警务室	50	50
			设施	邮政所	150	0
	不计容积率建筑面积 (㎡)	地上核增建筑面积 (㎡)	架空公共空间		1439.96	
			架空绿化休闲		1189.97	
			公用设备用房	3646.54		
23639.7	23639.7	共用停车库	19993.16			

- 说明:
- 1.本工程是根据建设单位提供的地形图及周边市政道路资料进行设计。
- 2.本工程的坐标系统为2000国家大地坐标系,高程系统为1985国家标准高程。
- 3.本图尺寸、坐标、标高均以米为单位,道路坡度以百分数计。
- 4.建筑物轮廓为其屋顶轮廓。
- 5.消防道路及消防登高扑救场地范围内不得设置架空管线和高大树木、路灯等障碍物。消防车净宽净空均满足4m要求,消防车道范围内的管线均满足消防荷载要求。
- 6.景观及围墙设计详见景观图纸。
- 7.机动车库基地出入口设置减速安全设施,详见景观施工图。
- 8.图中H为建筑规划高度,室外地面至建筑屋面结构面的高度;h为建筑消防高度室外地面至建筑屋面完成面的高度。
- 9.本项目设计符合《深圳市城市规划标准与准则》、《深圳市建筑设计规则》(2022修改版)、无障碍设计及相关规范的相关规定;
- 10.用地北侧为规划公园绿地,西侧为非住宅建筑,东侧为现状建筑。
- 日照分析结论: 不降低或恶化周边现状日照需求建筑的原有日照标准。
- 11.本项目规定建筑面积、核增建筑面积和核减建筑面积最终以测绘结果为准。

	新建建筑		建筑单出入口
	已建建筑		地下车出入口
	新建道路		步行出入口
	测量坐标		道路设计标高
	室外地坪标高		道路设计标高 (坡度长度(米) 交点距离(米))
	室外设计标高		
	室外设计标高		
总平面图 1:500

[illegible]