


C栋一层平面图 (108m²)

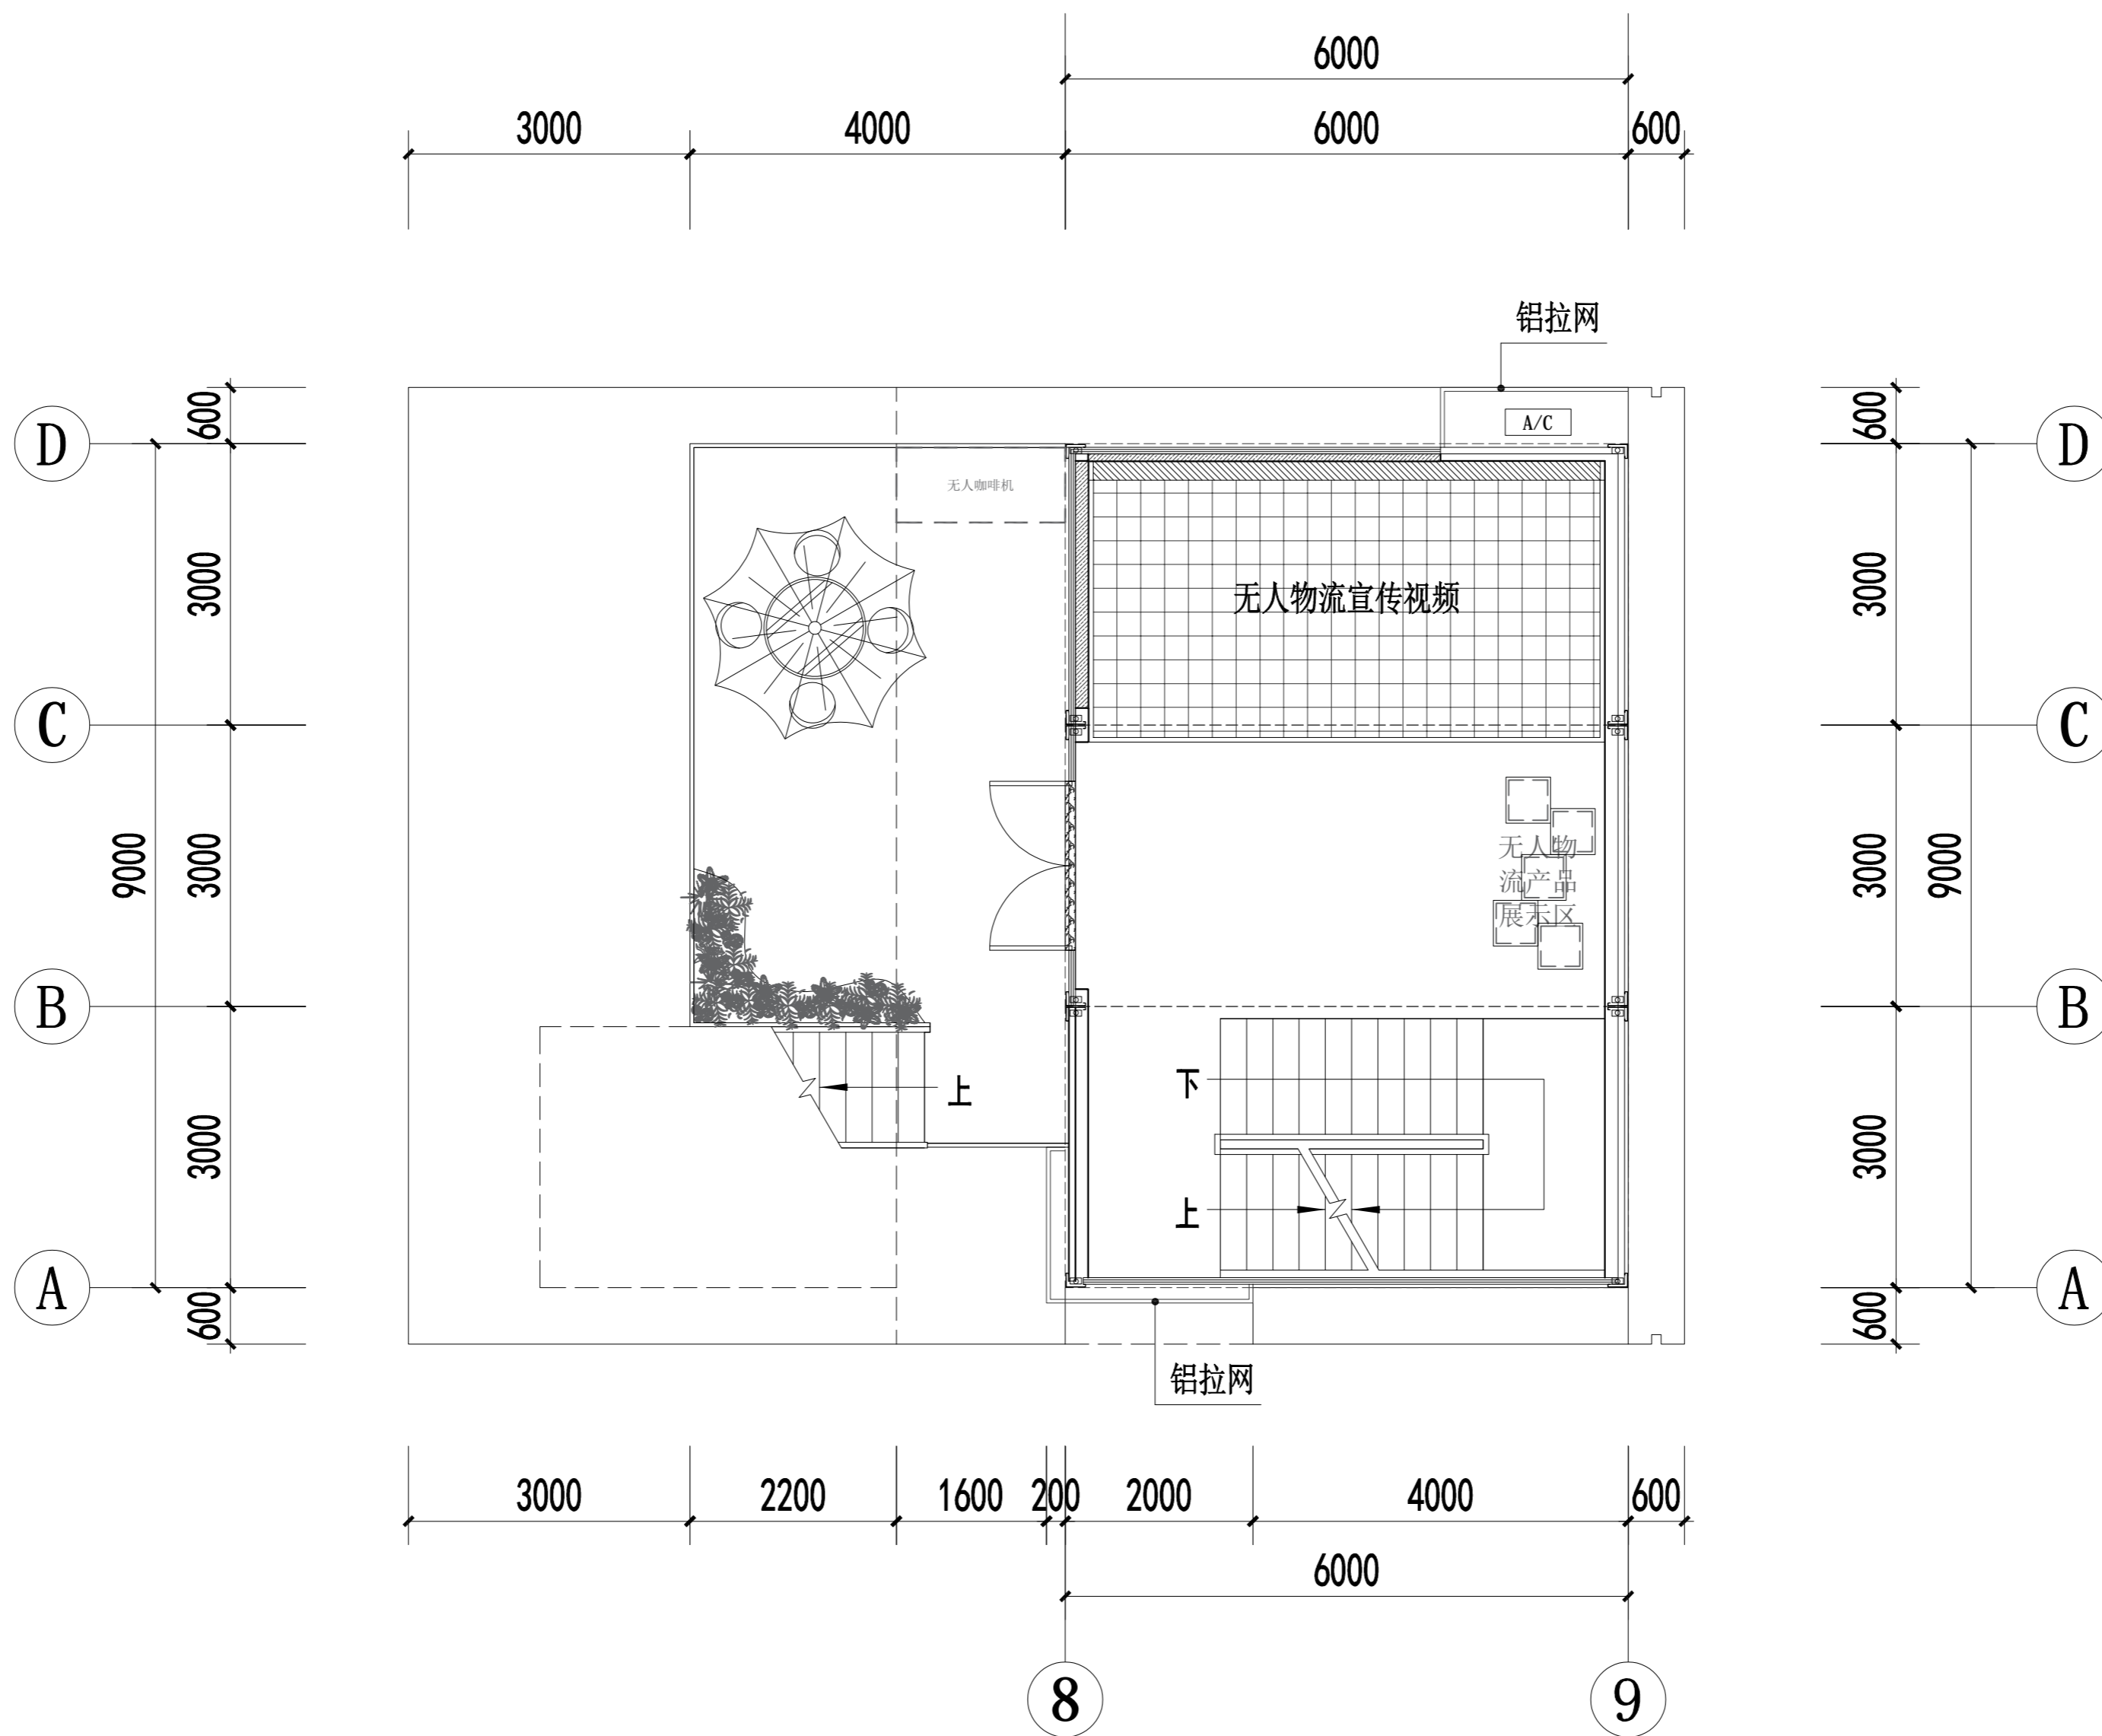

C栋二层平面图 (54m²)