

同富裕工业区厂房及宿舍外立面提升改造工程

施工图设计

永忠工程管理（集团）有限公司

Yong Zhong Engineering Management (Group) Co., Ltd.

2026.03



永忠工程管理(集团)有限公司
Yong Zhong Engineering Management (Group) Co., Ltd.


甲级工程设计证书编号: A151027583

地址: 四川省甘孜藏族自治州康定市康定炉城

镇东方阿尔卑斯风情小镇二期3幢2

单元X2-12-3号

平面示意:	
注册执业章	
姓 名:	袁 林
注册证书号码:	20106200218
注册印章号码:	5102758-014
建设单位:	同德糖业工业园区厂房及宿舍
工程名称:	外立面提升改造工程
子项名称:	
设计号:	
图 名:	D2栋宿舍 平面示意图

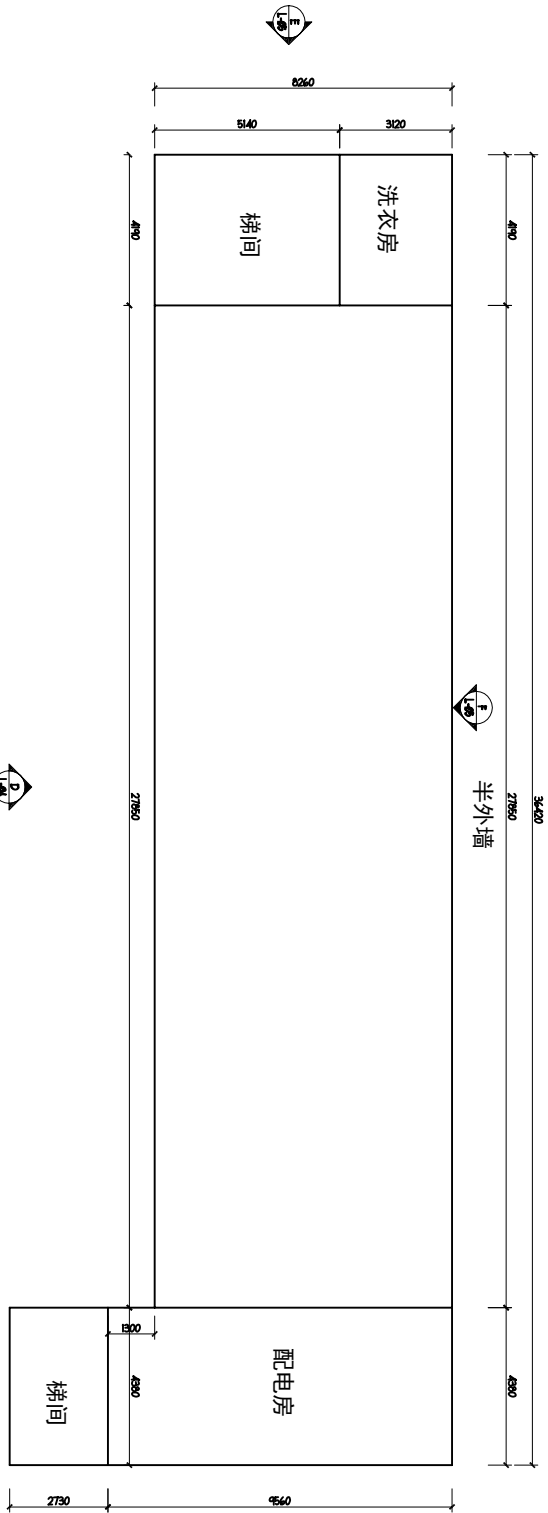

D2栋宿舍 平面示意图
1:100

总 经 理	曾 涛
设计负责人	袁 林
审 定	袁 林
审 核	袁 林
专业负责人	袁 林
校 对	袁 林
设 计	袁 林
日期: 2024-03	图 别:
比例: 1:100	图 号: P-02
版本号: 第一版	

说明:
1、本图版权为本设计公司拥有, 任何人如未获允许不得翻印任何部分。
2、所有尺寸均以标注为准, 图上自行量取无效。
3、本图需加盖本设计单位工程设计师用章及注册章方有效。
4、本图需经国家有关部门批准方可施工。



永忠工程管理(集团)有限公司
Yong Zhong Engineering Management (Group) Co., Ltd.


甲级工程设计证书编号: A151027583

地址: 四川省甘孜藏族自治州康定市康定炉城

镇东方阿尔卑斯风情小镇二期3幢2

单元X2-12-3号


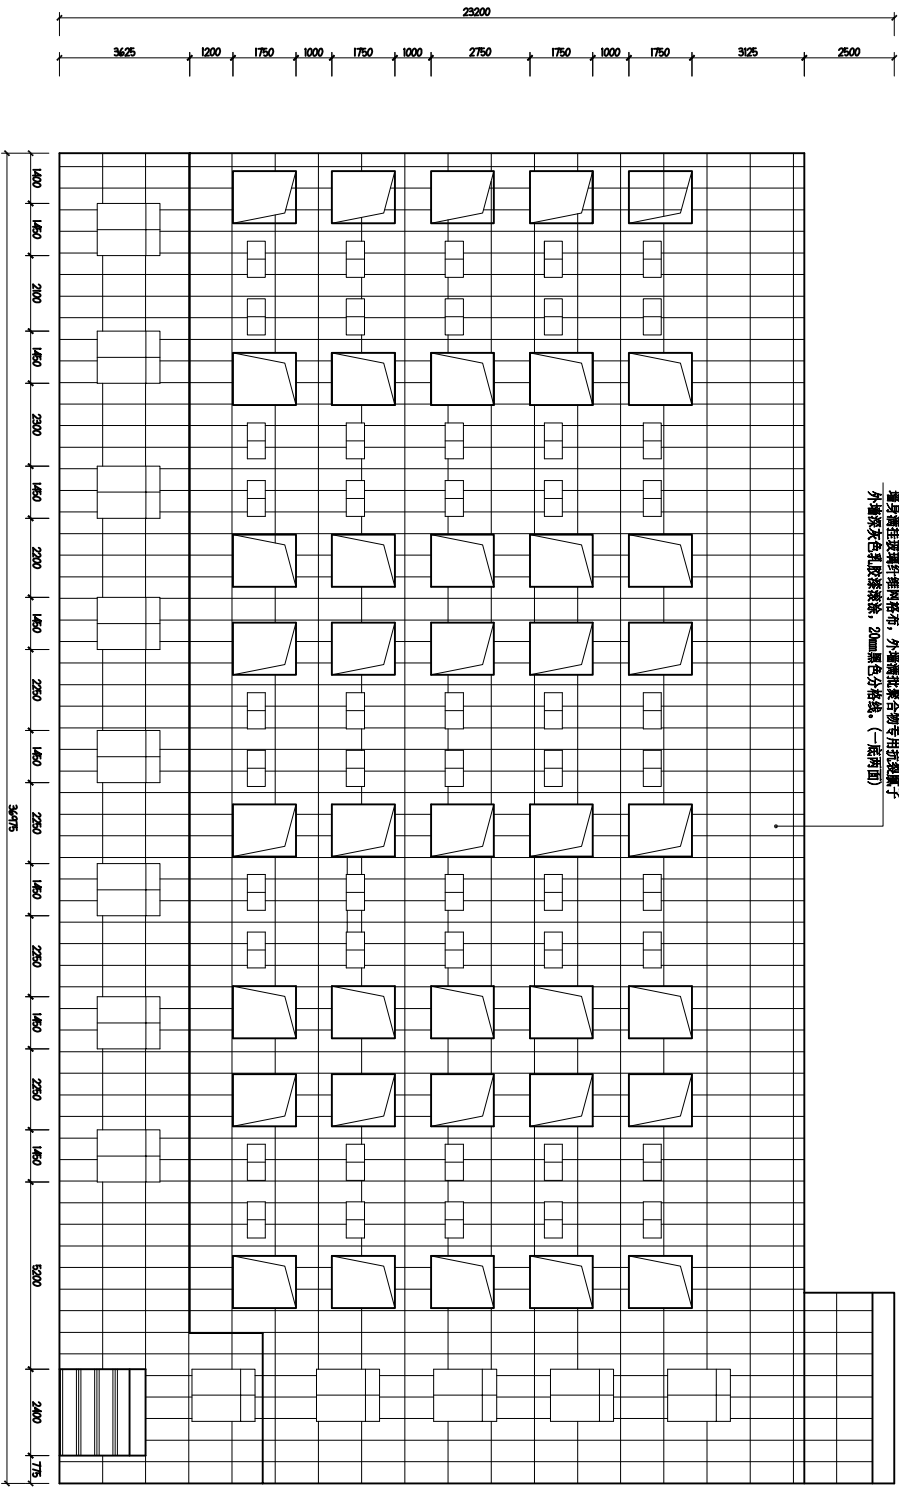

ELEVATION SCALE 1:100
外立面图

平面示章:
REGISTERED PRACTICE SIGNET

姓名: 袁林
REGISTERED PRACTICE SIGNET

注册证书号码: 20106200218
注册印章号码: 5102758-014

建设单位: 同德糖工业区厂房及宿舍

工程名称: 外立面提升改造工程

设计号: PROJECT NO.

图名: 目录

项目经理: 曾涛

设计负责人: 袁林

审核: 袁林英

专业负责人: 袁林

校对: 朱护凯

设计: 雷迪

日期: 2026-03

比例: A-00

版本号: 第一版

说明:
1. 本图版权为本设计院拥有, 任何人士如未获允许不得翻印任何部分。
2. 所有尺寸均以标注为准, 图上自行量取无效。
3. 本图需加盖本设计院工程设计出图专用章及注册章方有效。
4. 本图需经国家有关部门批准方可施工。

