



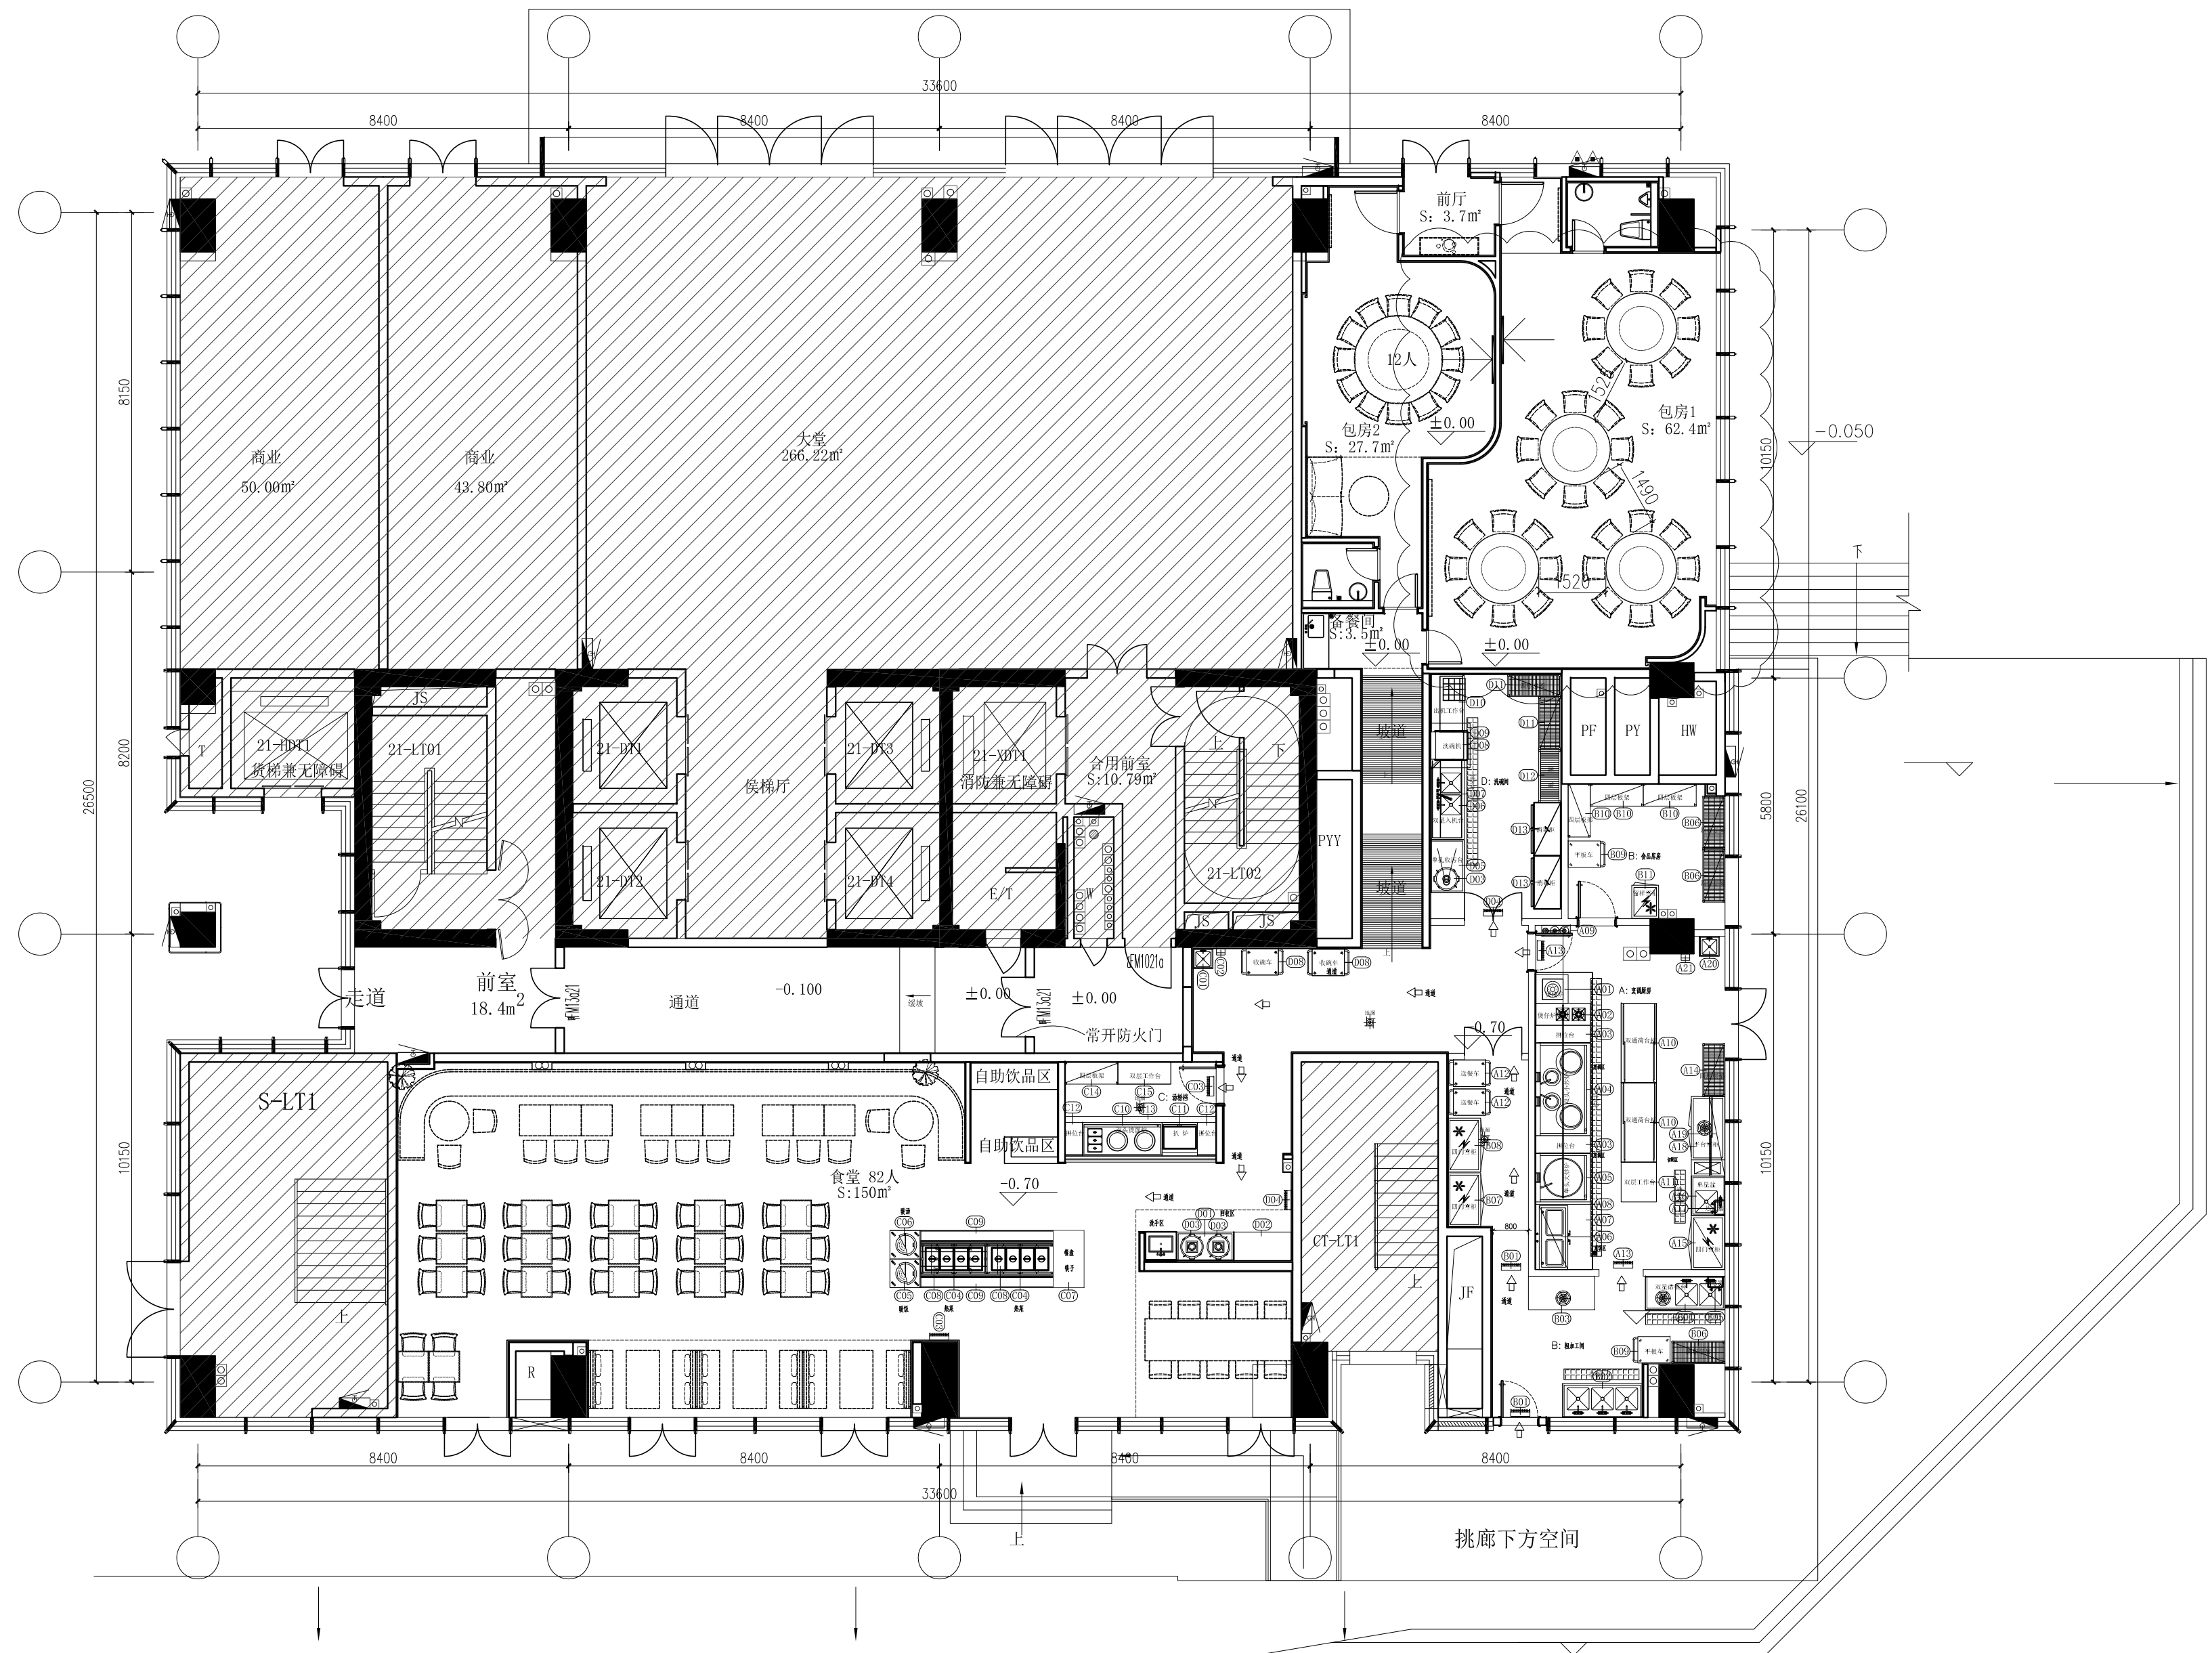


平面布置图


PLAN

SCALE: 1/120

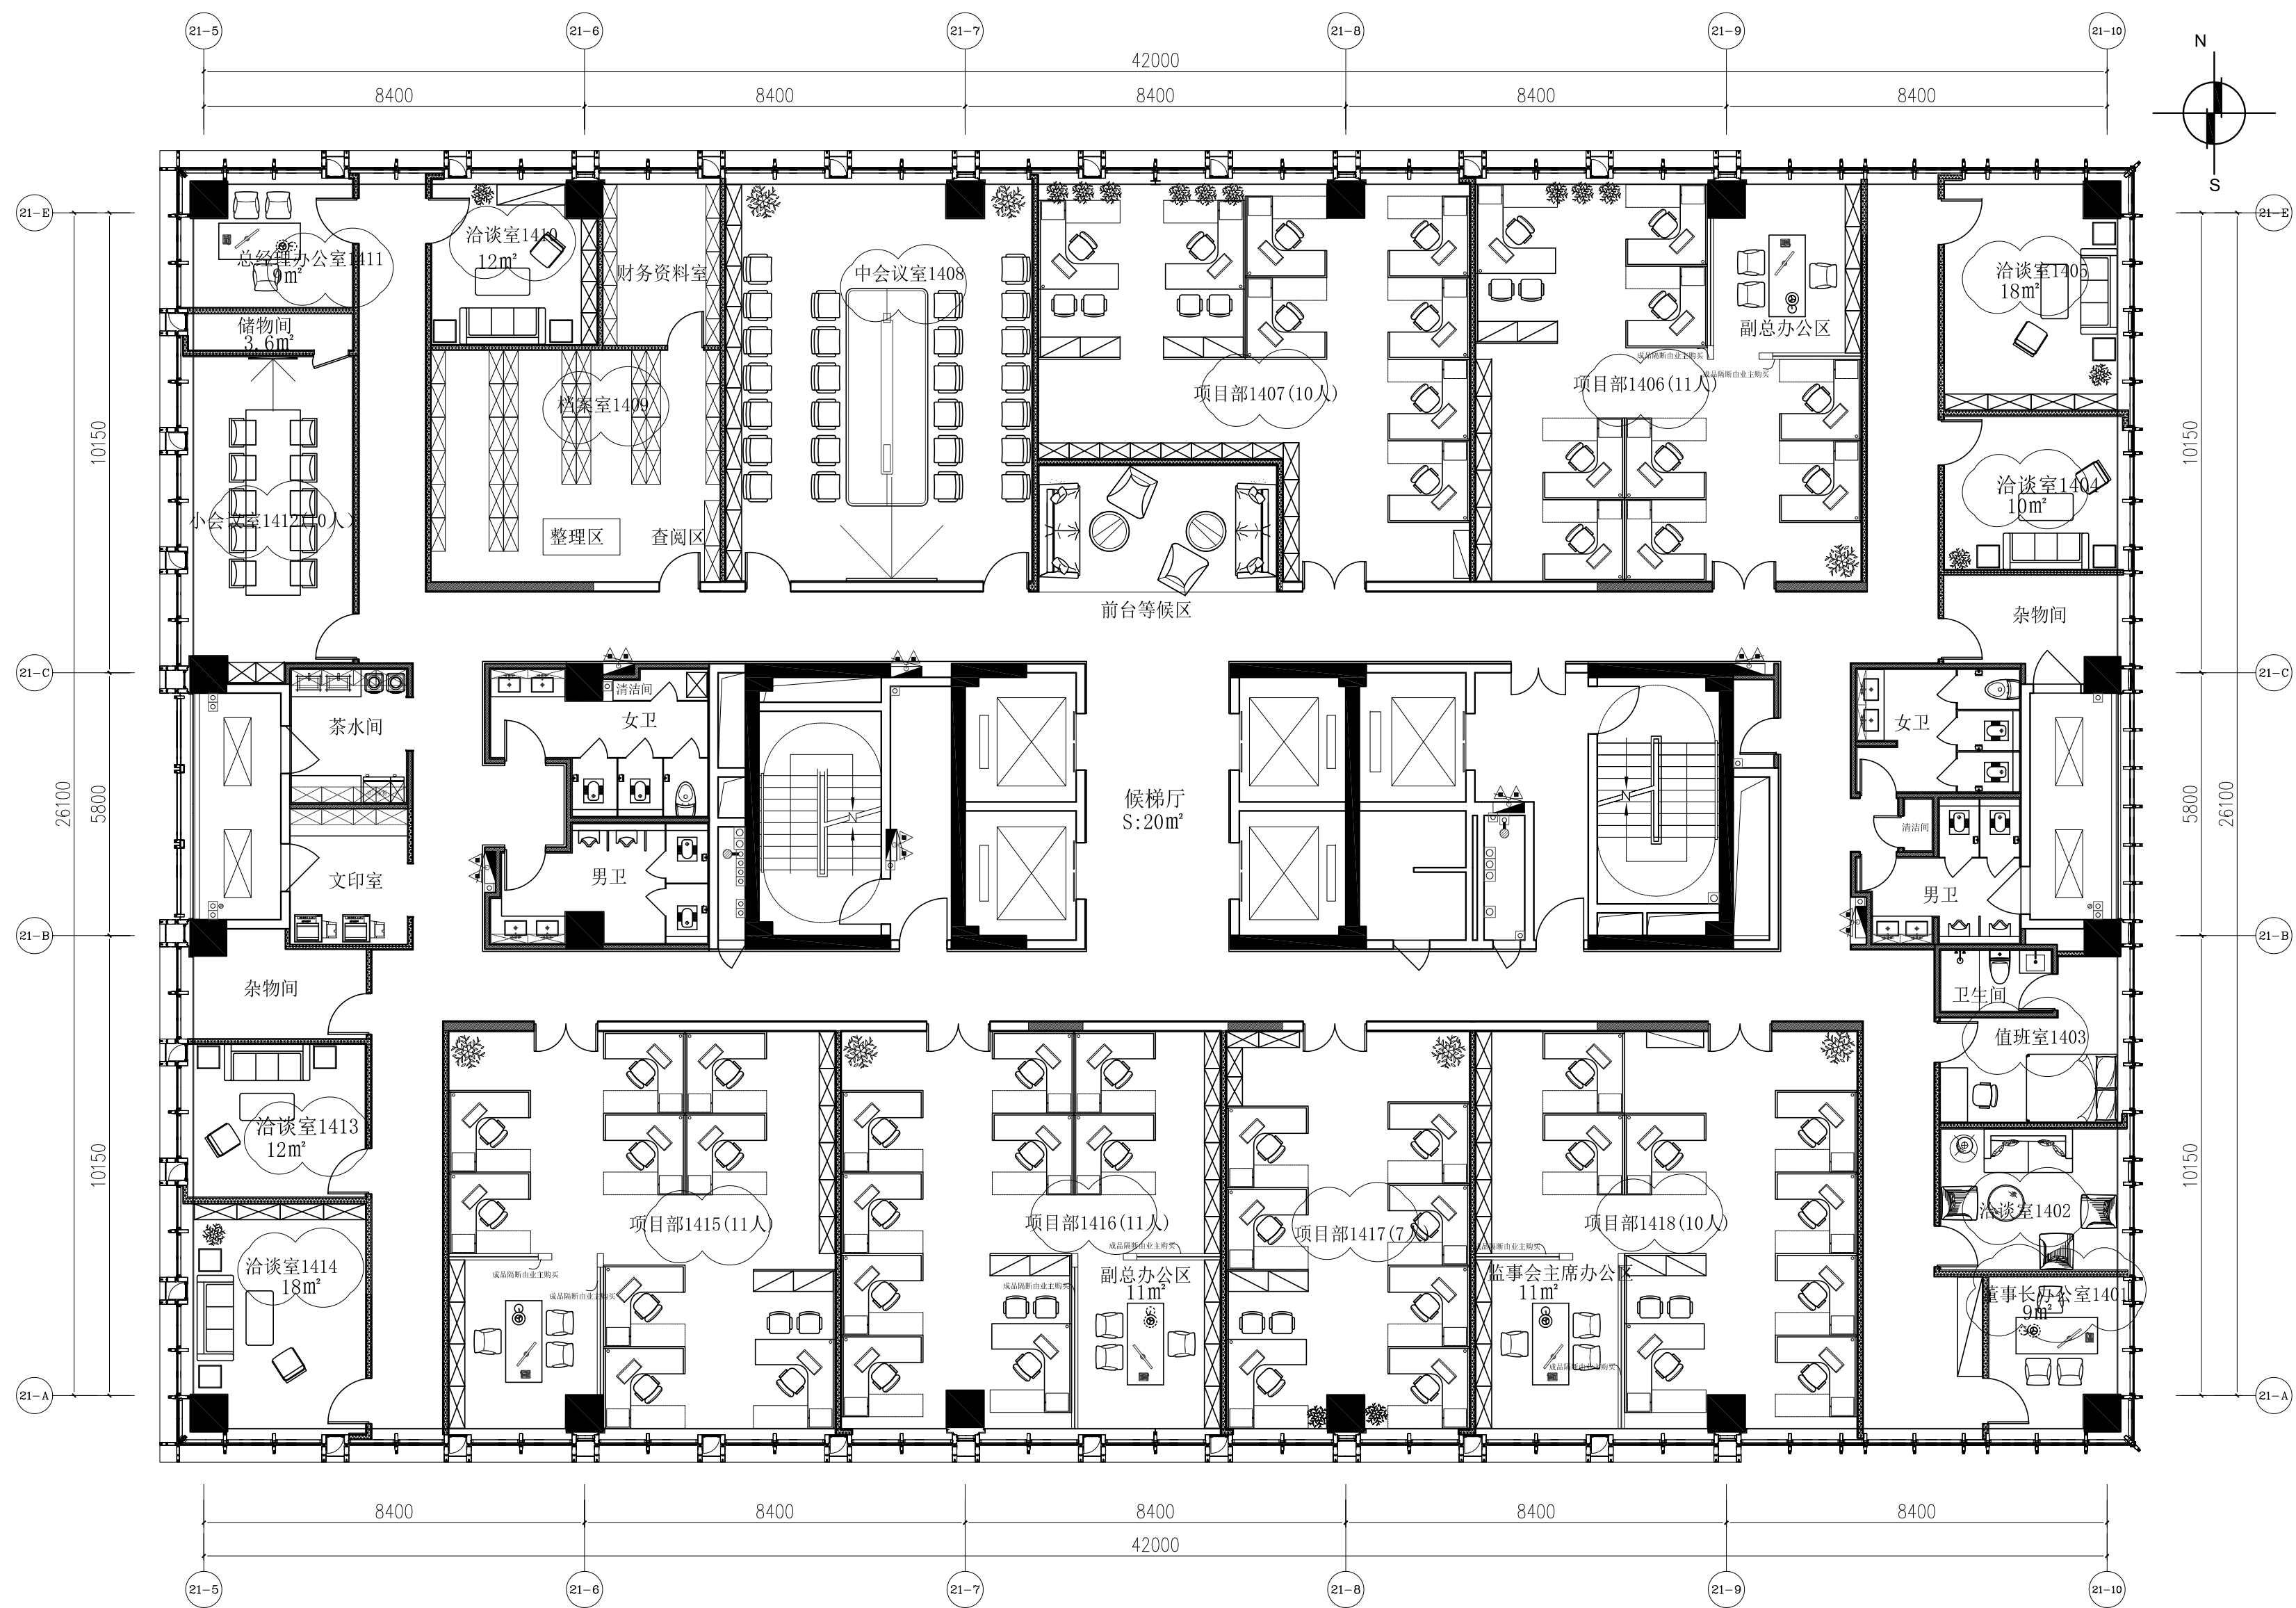

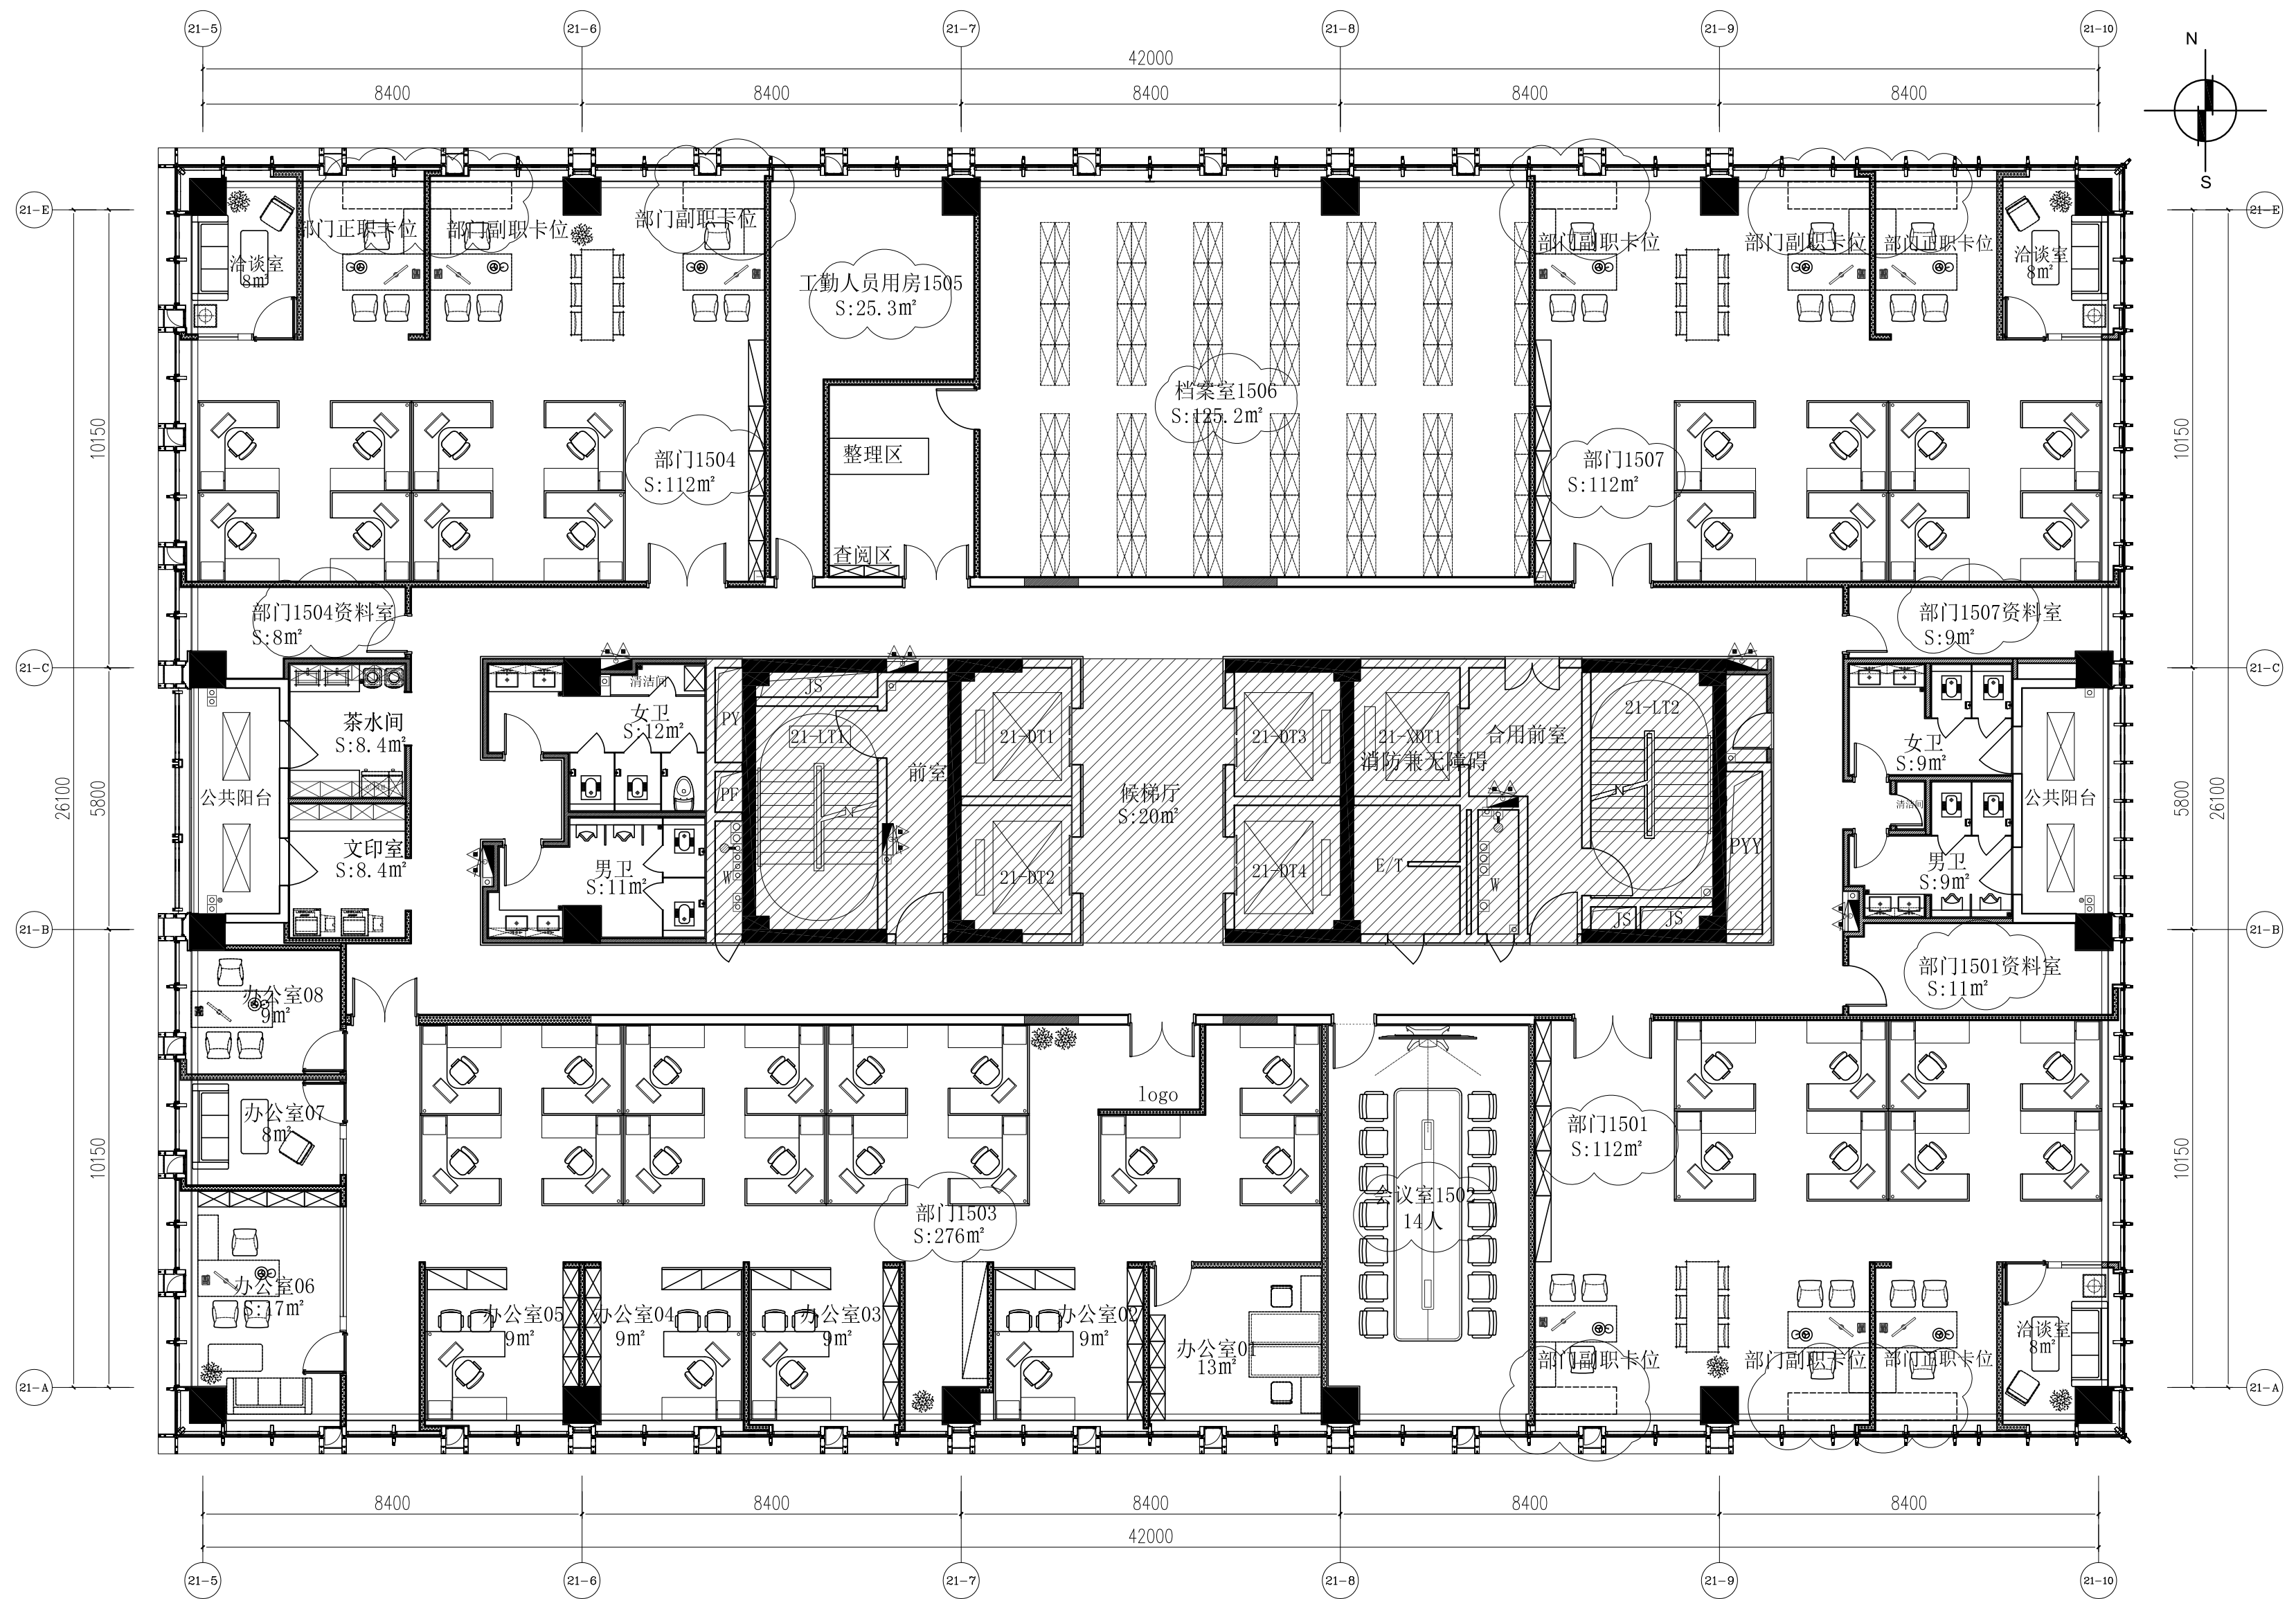

15F平面布置图
PLAN
SCALE: 1/120

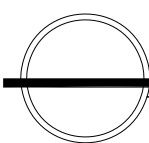

16F平面布置图

PLAN

SCALE: 1/120

