
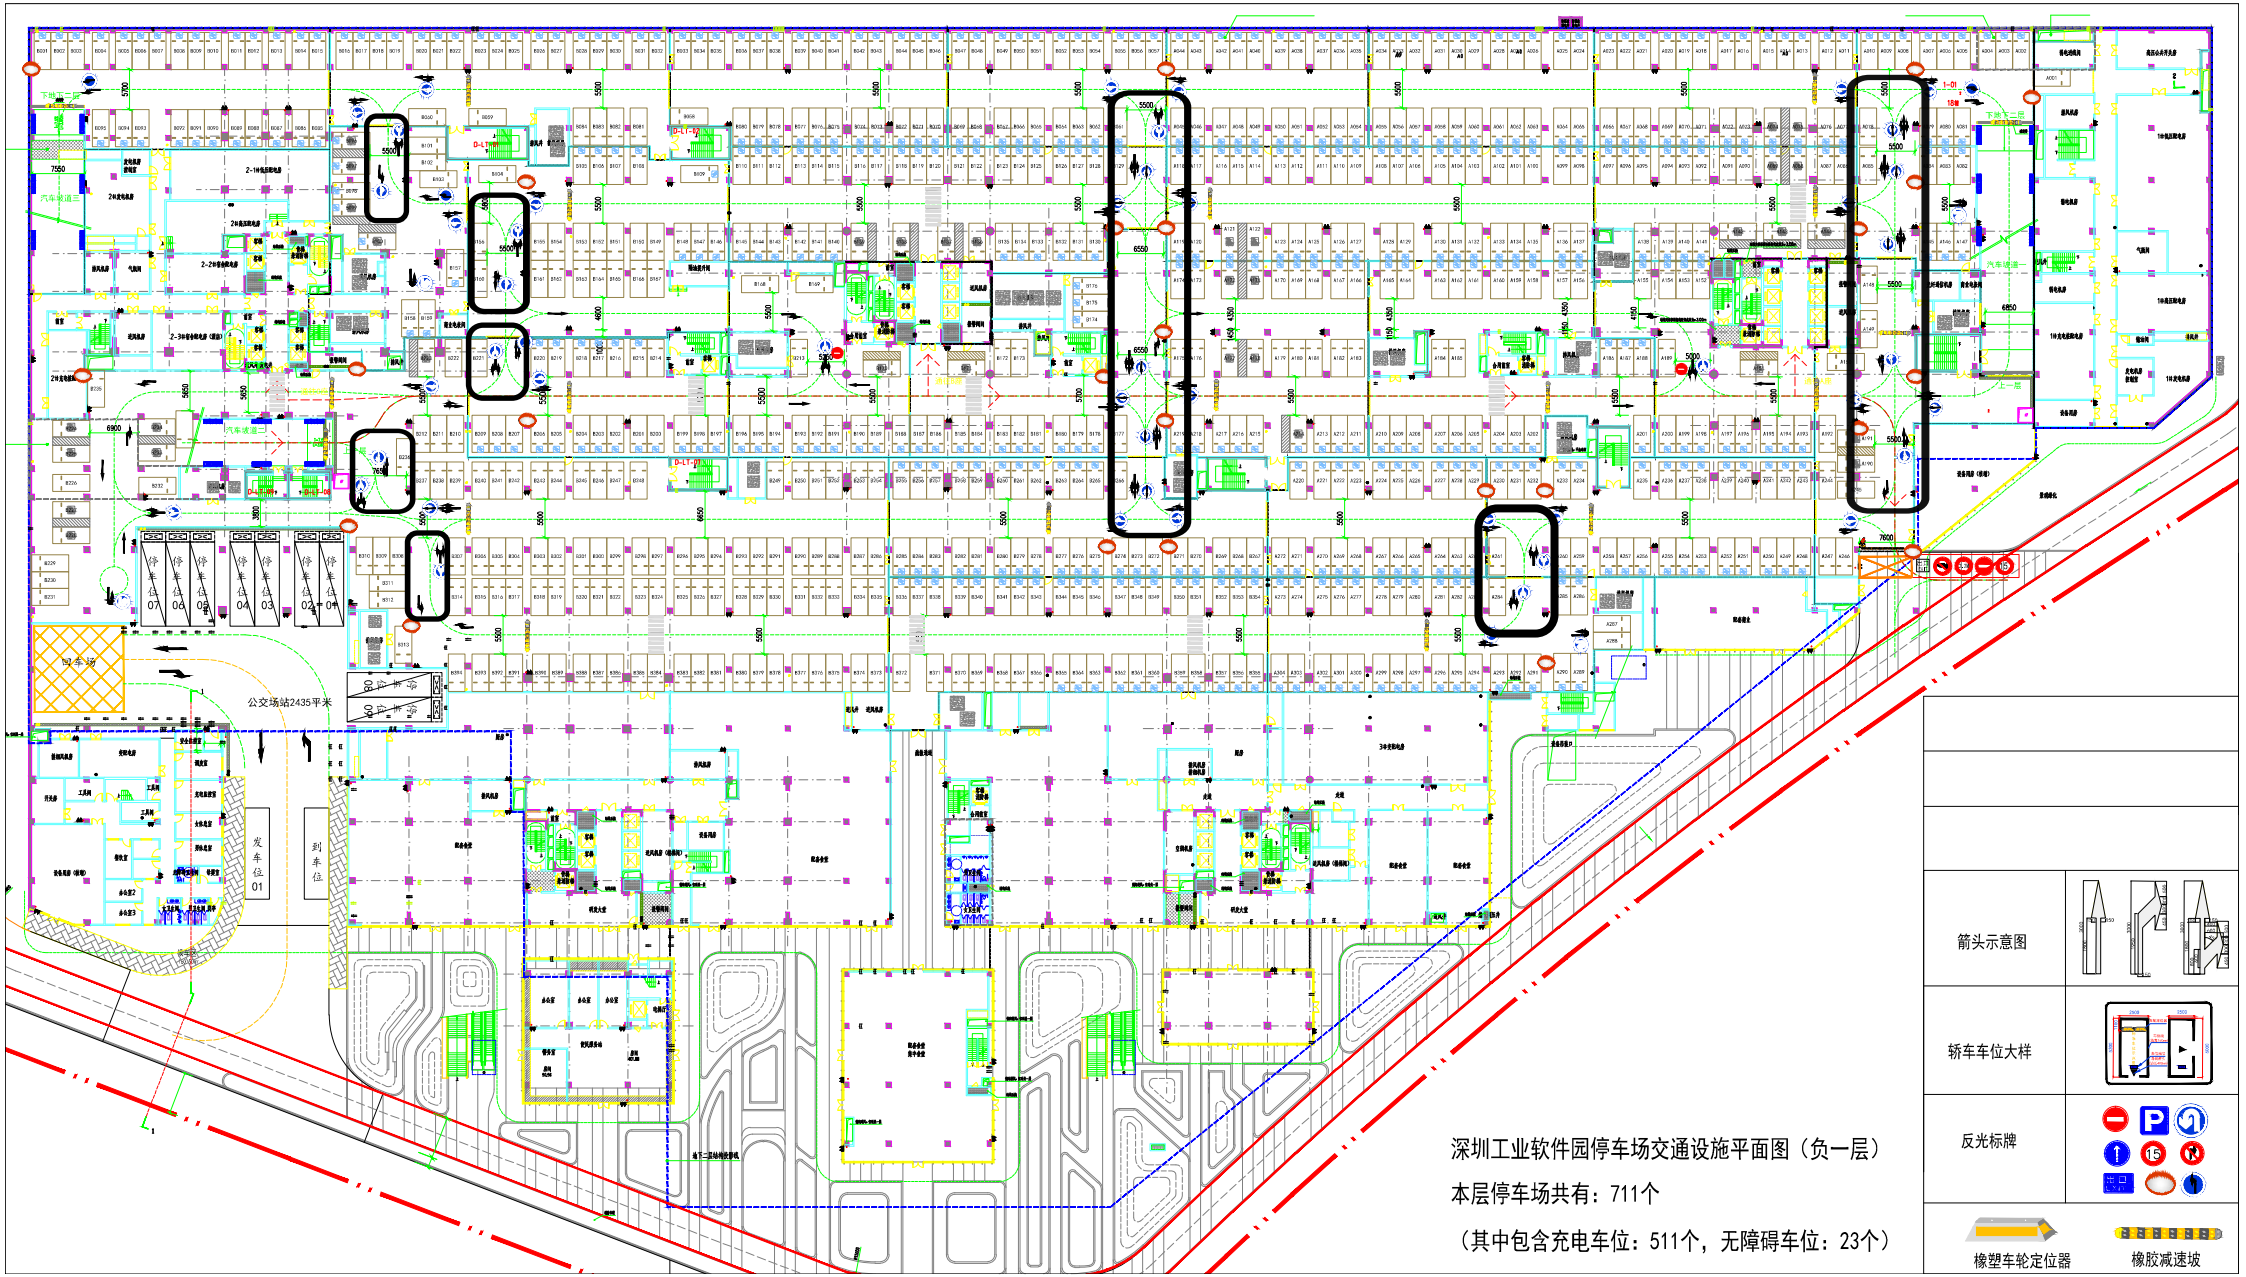


深圳工业软件园停车场交通设施平面图（负一层）

本层停车场共有：711个

（其中包含充电车位：511个，无障碍车位：23个）

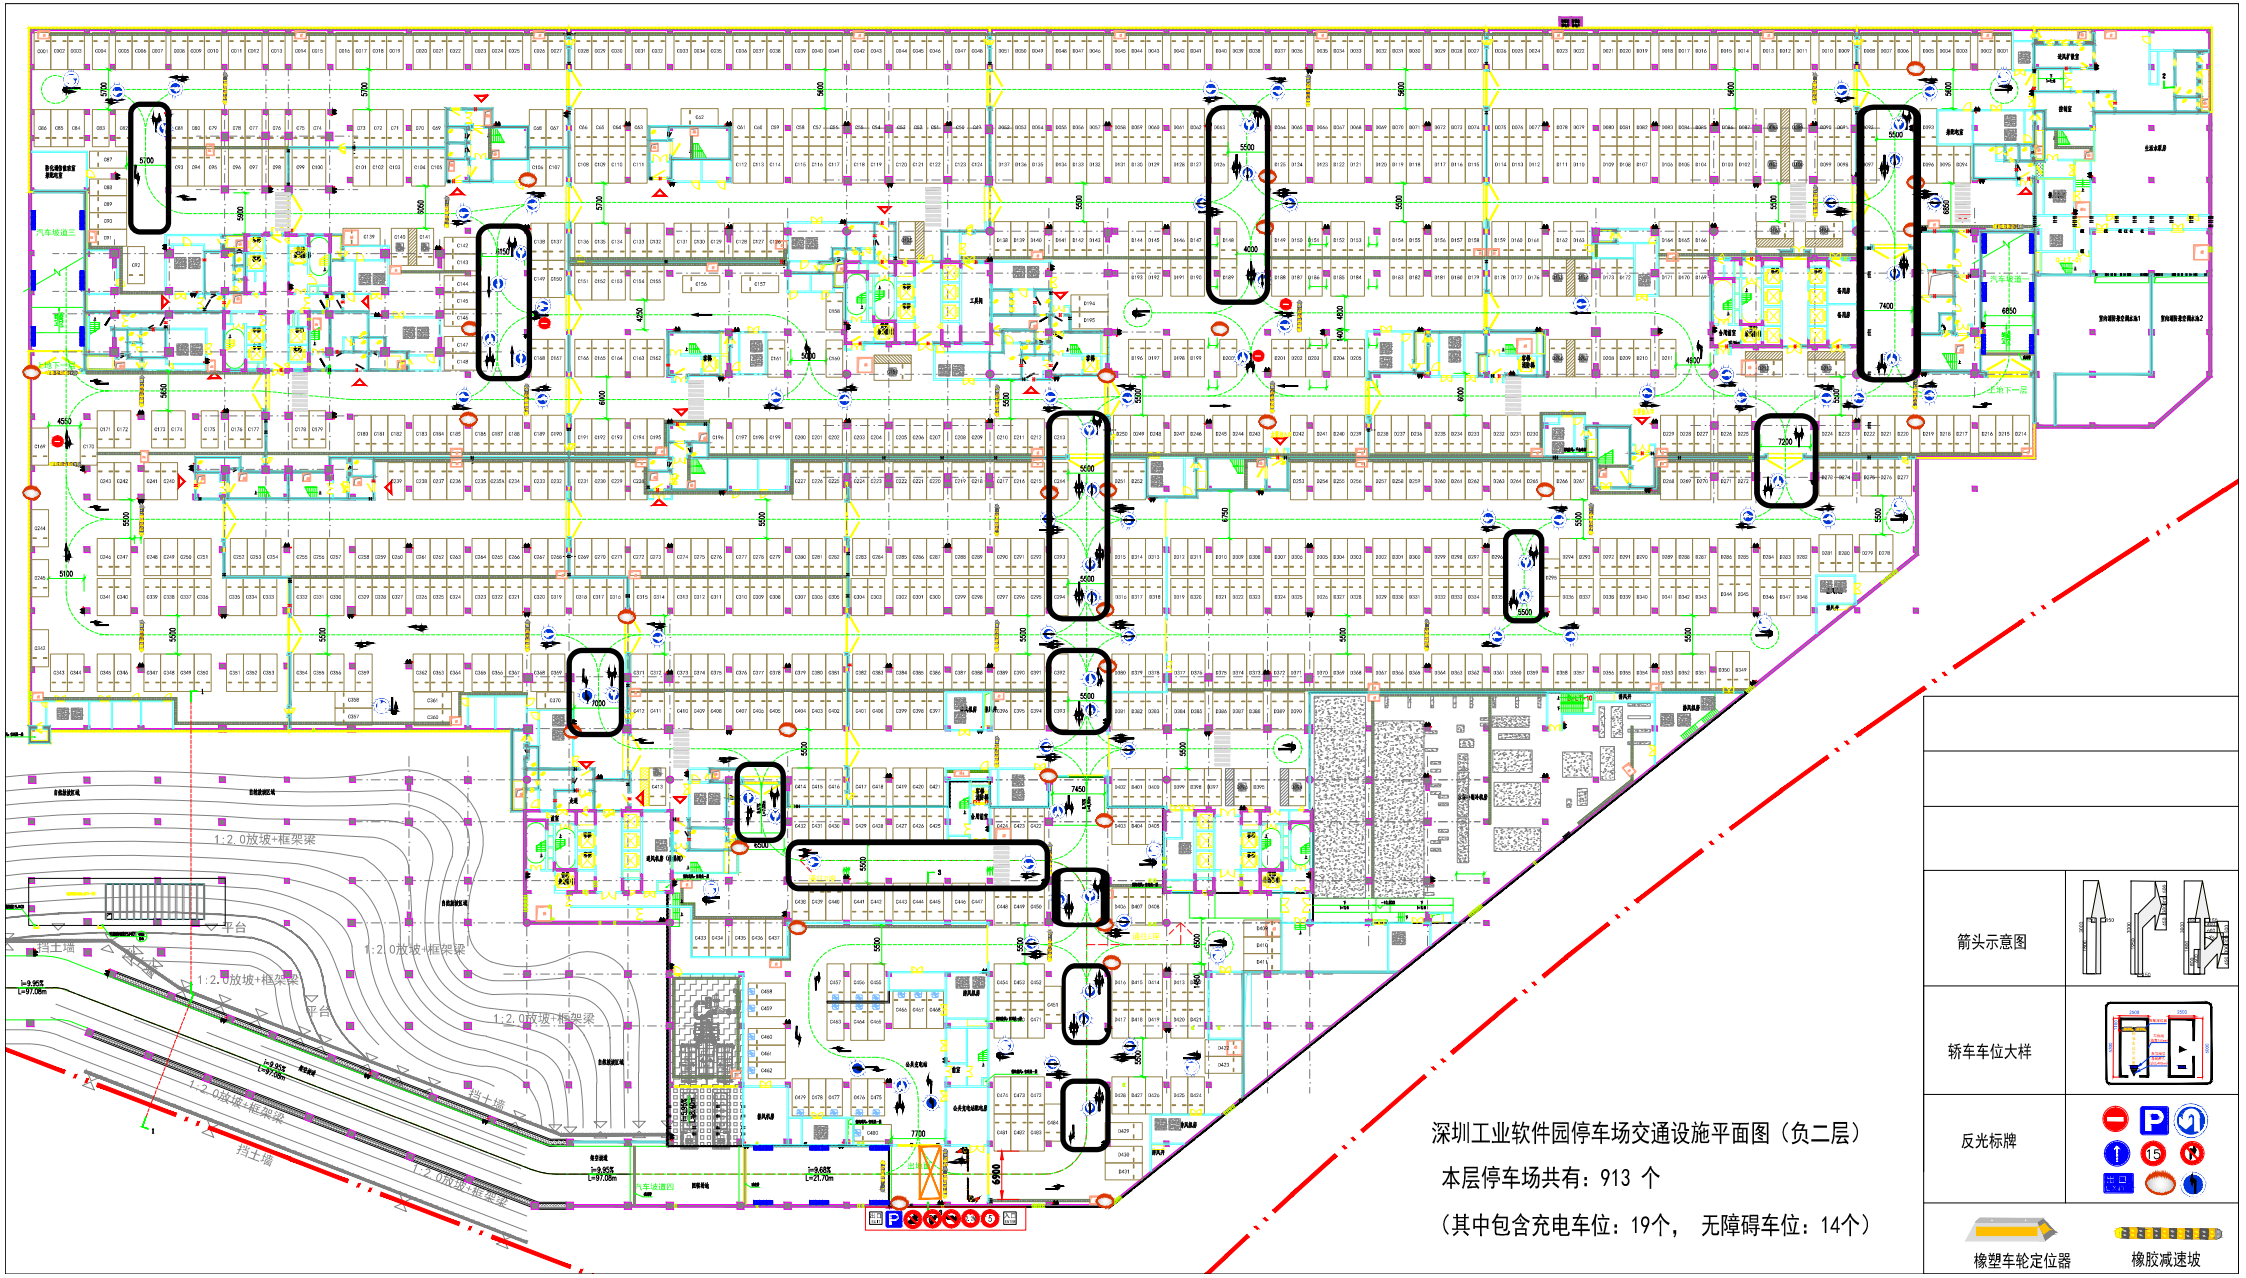

深圳工业软件园停车场交通设施平面图（负二层）

本层停车场共有：913 个

（其中包含充电车位：19个， 无障碍车位：14个）